Anlage

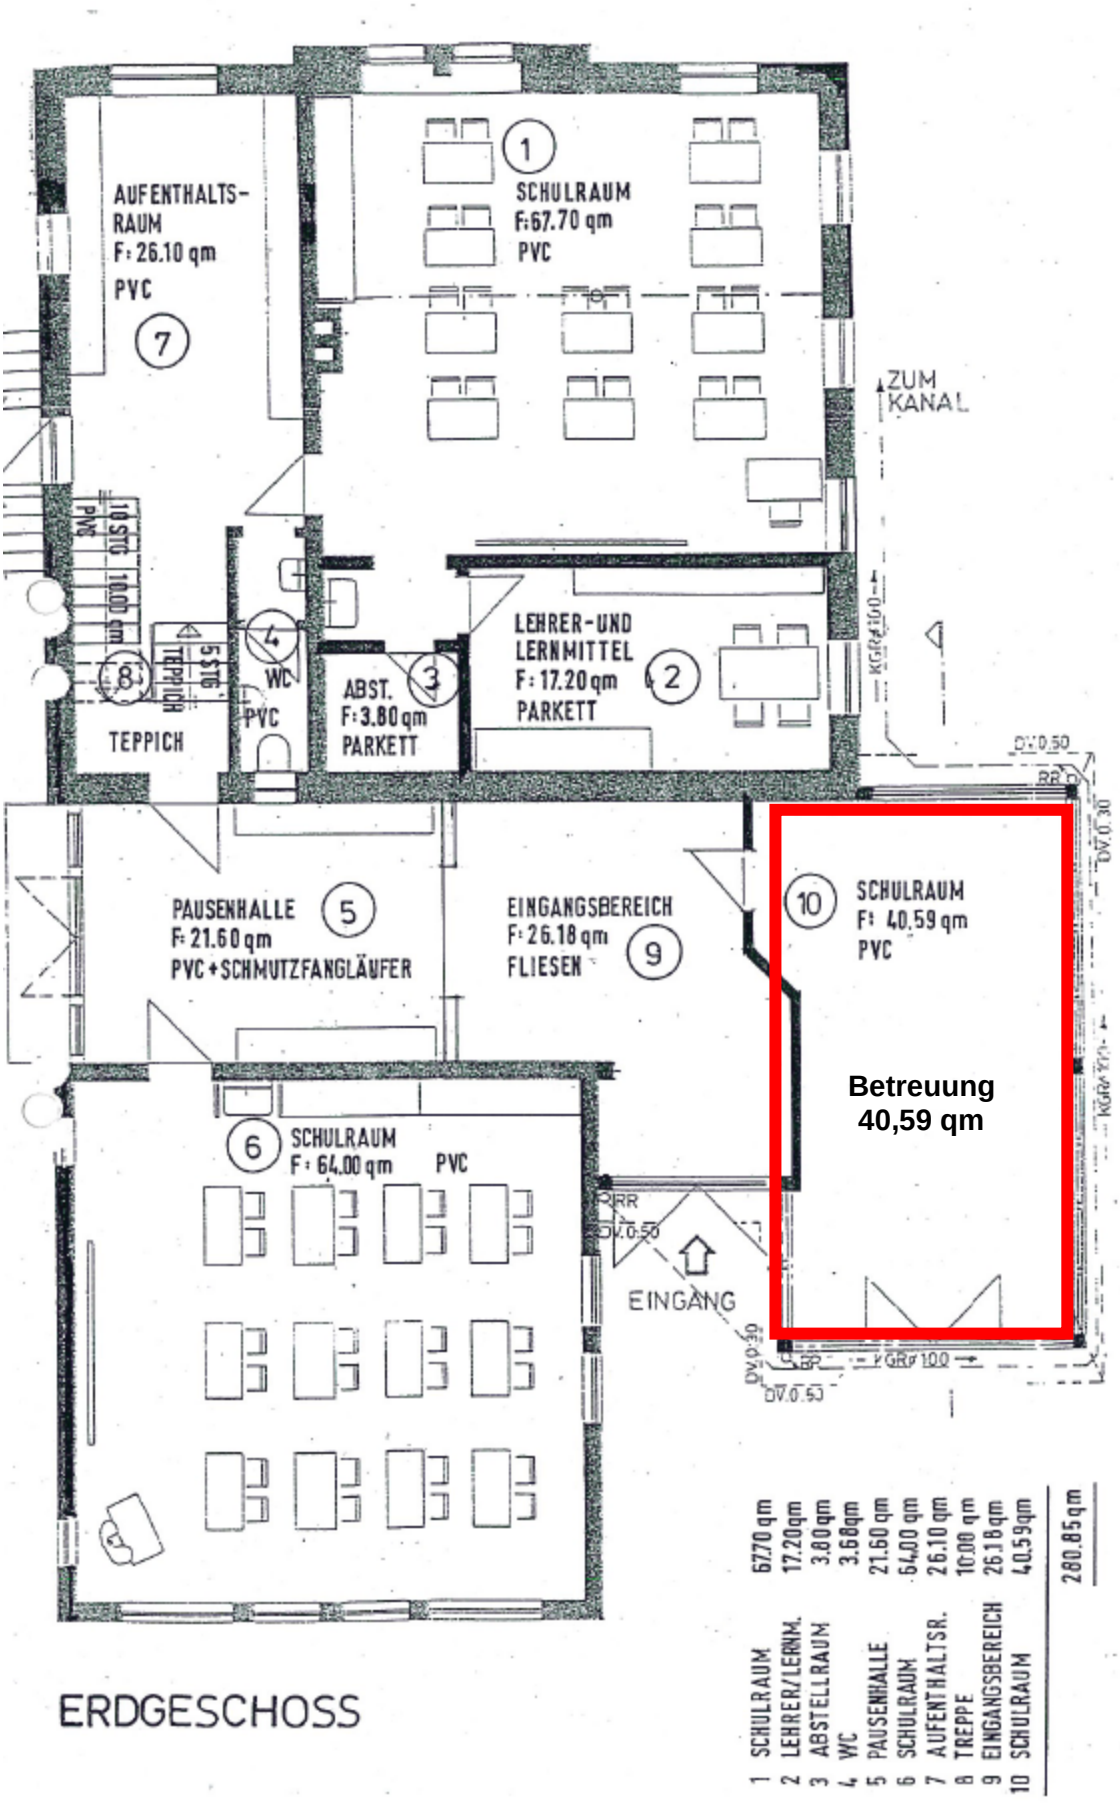
AUFENTHALTS-
RAUM
F: 26.10 qm
PVC
7
1
SCHULRAUM
F: 67.70 qm
PVC
ZUM
KANAL
LEHRER-UND
LERNMITTEL
F: 17.20 qm
PARKETT
2
ABST.
F: 3.80 qm
PARKETT
3
WC
PVC
4
TEPPICH
8
PAUSENHALLE
F: 21.60 qm
PVC + SCHMUTZFANGLÄUFER
5
EINGANGSBEREICH
F: 26.18 qm
FLIESEN
9
10
SCHULRAUM
F: 40.59 qm
PVC
Betreuung
40,59 qm
6
SCHULRAUM
F: 64.00 qm
PVC
EINGANG
ERDGESCHOSS
1 SCHULRAUM 67.70 qm
2 LEHRER/LERNM. 17.20 qm
3 ABSTELLRAUM 3.80 qm
4 WC 3.68 qm
5 PAUSENHALLE 21.60 qm
6 SCHULRAUM 64.00 qm
7 AUFENTHALTSR. 26.10 qm
8 TREPPE 10.00 qm
9 EINGANGSBEREICH 26.18 qm
10 SCHULRAUM 40.59 qm
280.85 qm