




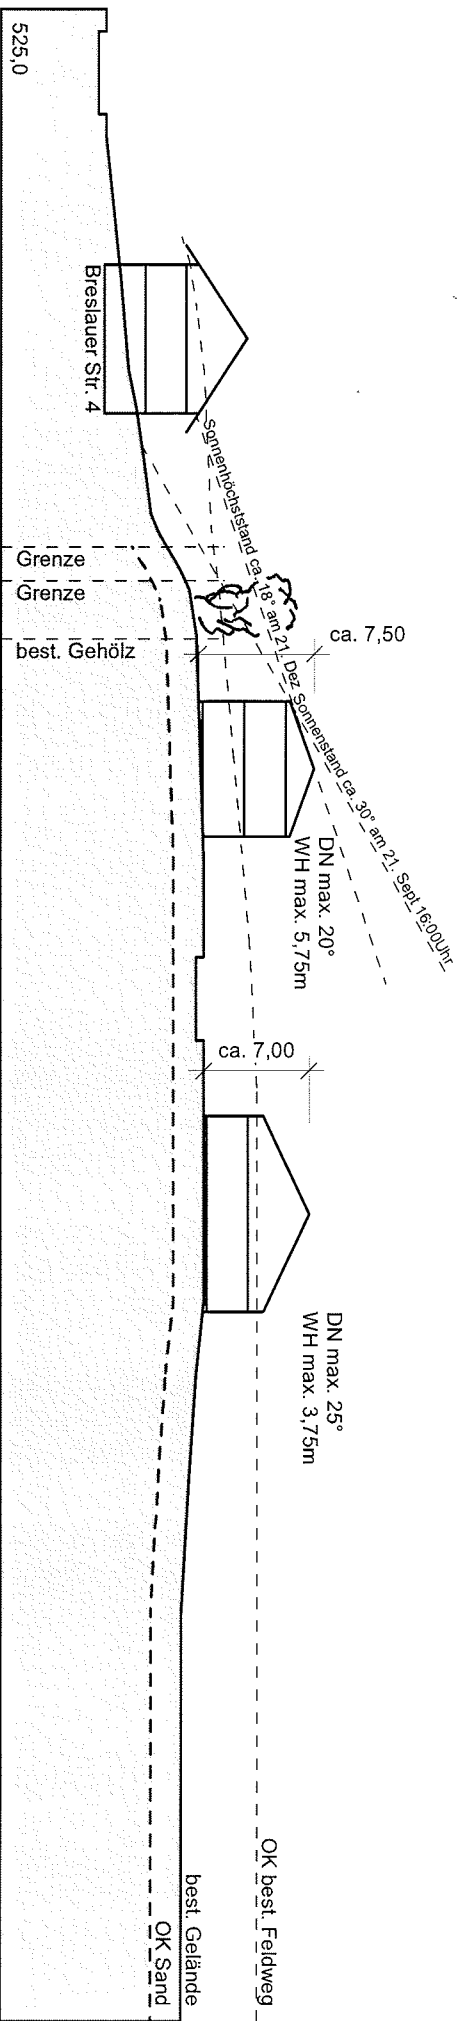

Gelandeschnitt M 1:500

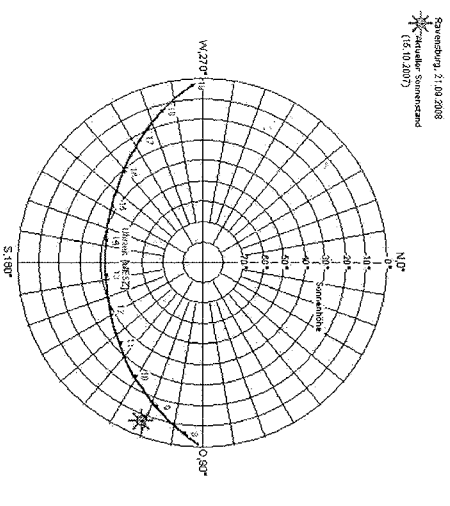

Ravensburg, 21.09.2007
Skizze des Sonnenstandes
(16.10.2007)

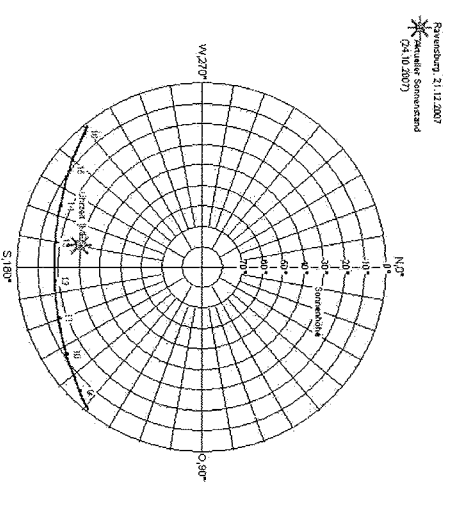

Ravensburg, 21.12.2007
Skizze des Sonnenstandes
(24.10.2007)

Sonnendiagramm 21. Sept.

Sonnendiagramm 21. Dez.

STADT RAVENSBURG		Ravensburg		
Stadt				
LAGEPLANBEZEICHNUNG:				
BEBAUUNGSPLAN "SCHORNREUTE SÜDOST" (TEILÄNDERUNG "ERGÄNZUNG SCHORNREUTE OST II")				
Planfassung vom 29.10.2007				M 1 : 500
PLANVERFASSTER	BAUDEZERNANT	STADTPLANUNGSAMT		
gez. Storch	gez. Utz	gez. Dunkelberg		
				Reg.Nr.