


Pos.2

Nordansicht / Möttelinstraße  
 Reliefbuchstaben Bestrahlung von der Fassade aus, ein waagerechter Ausleger mit Flutern  
 Befestigung des Auslegers mit einer Kernbohrung von innen

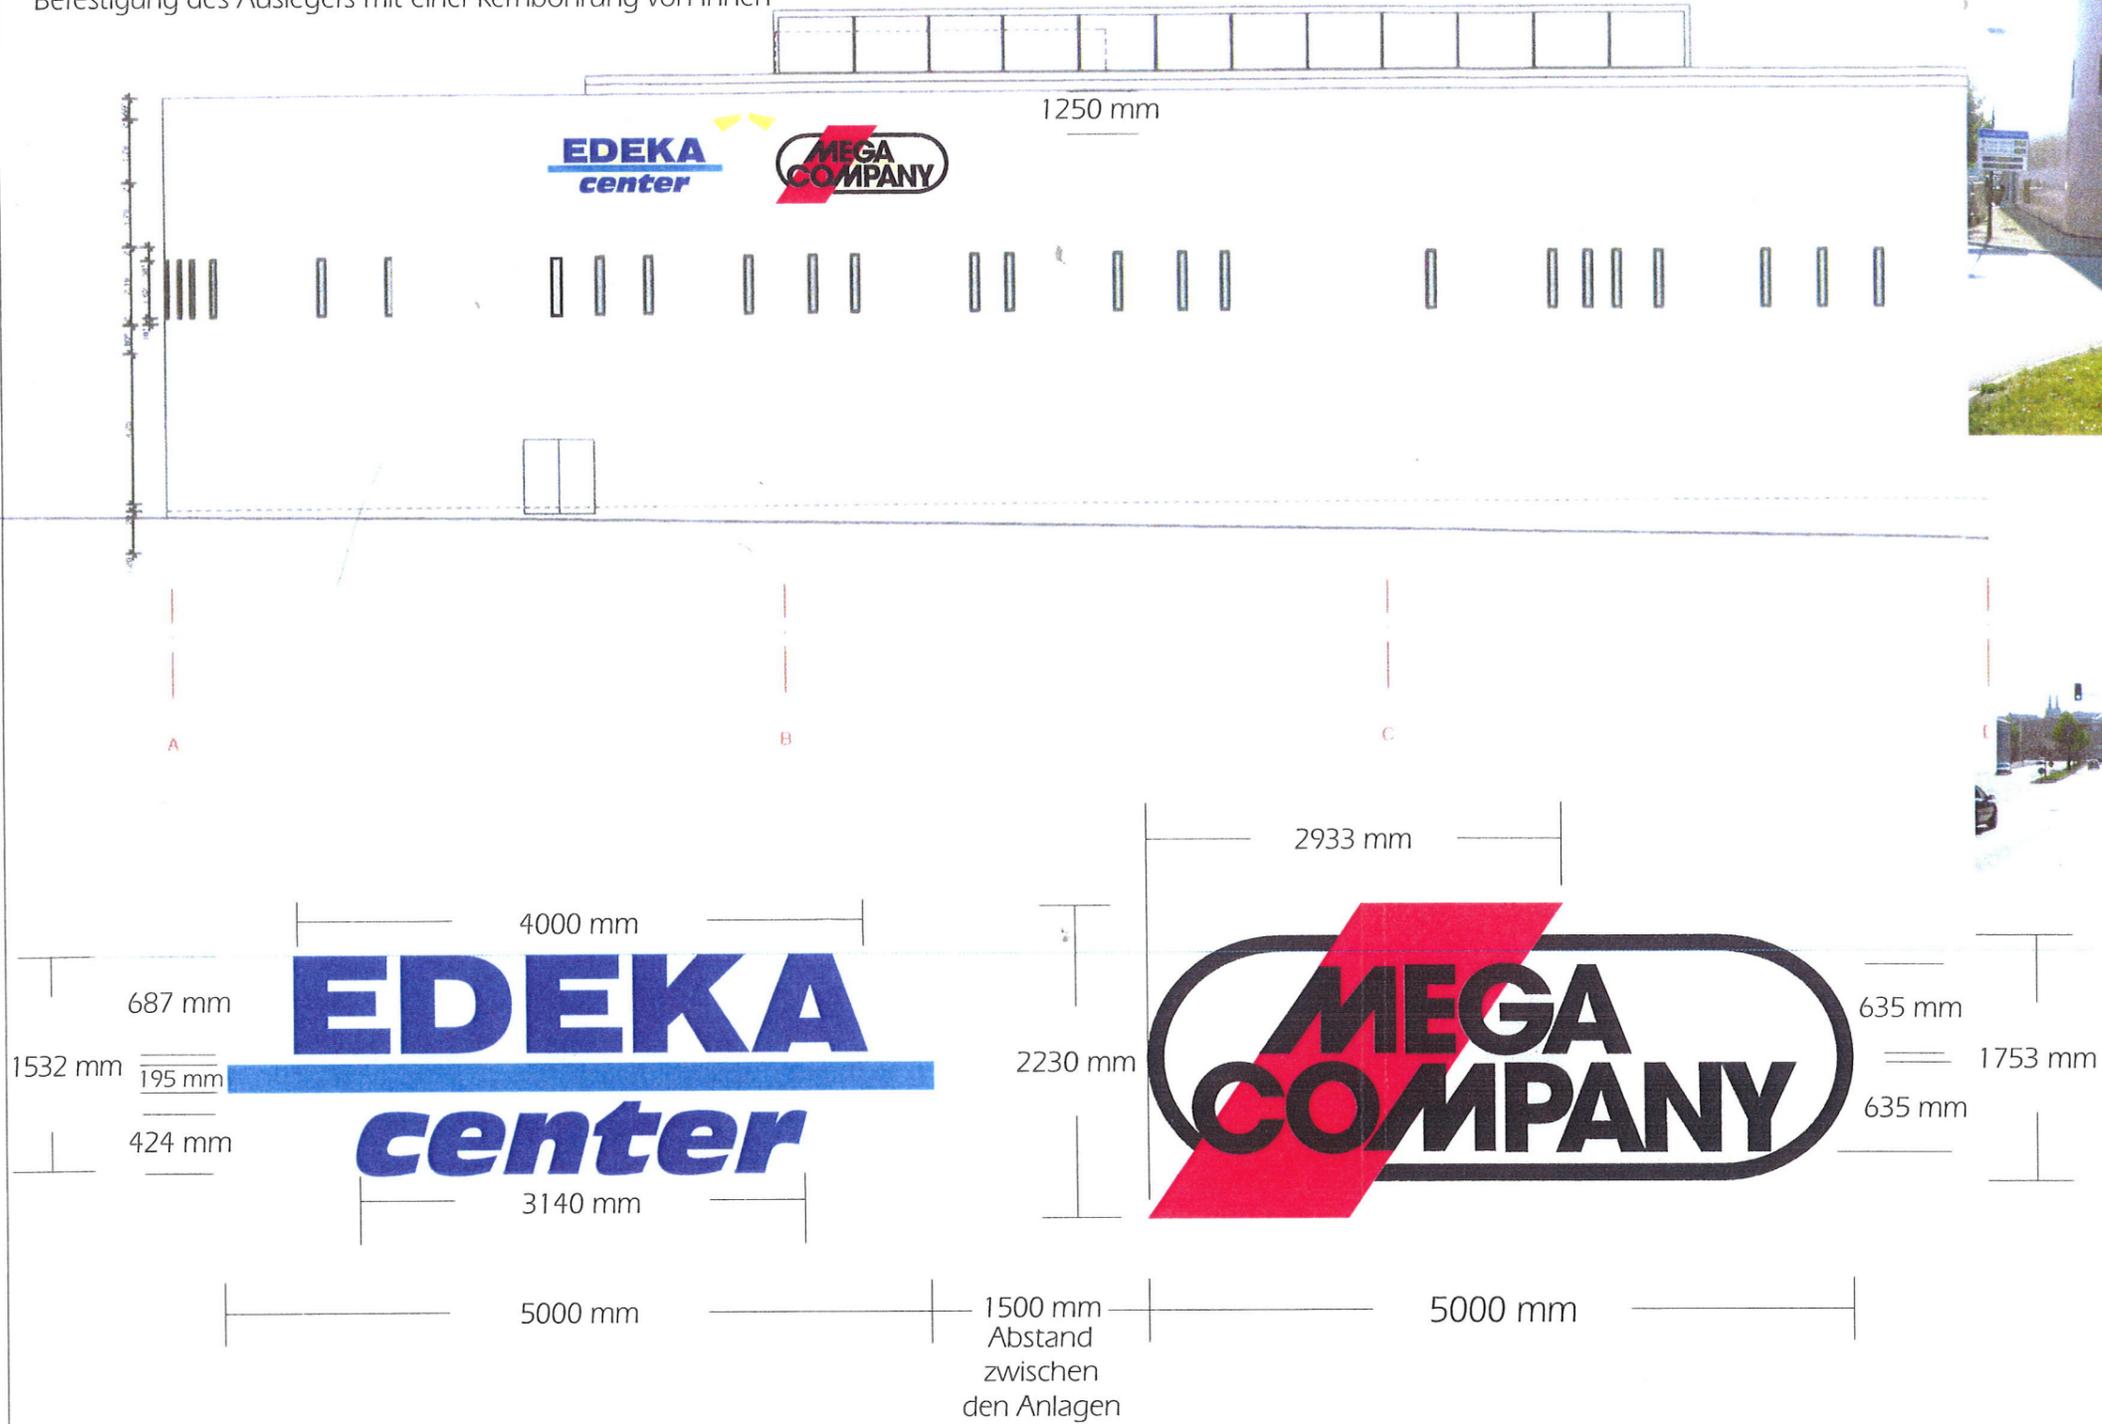

Baucher: i.v. Wüny

PROJEKT: Edeka - Center, Kapuzinerstr. 88212 Ravensburg	neon <i>line</i> WEINGARTEN	LICHTWERBUNG LIEBFRAUENSTRASSE 55 88250 WEINGARTEN TEL (07 51) 5 91 48 FAX 5 37 64
PLAN: M 1 : 50	GEZEICHNET: Frau Claudia Eckerich C. Eckerich	DATUM: 24.10.07