
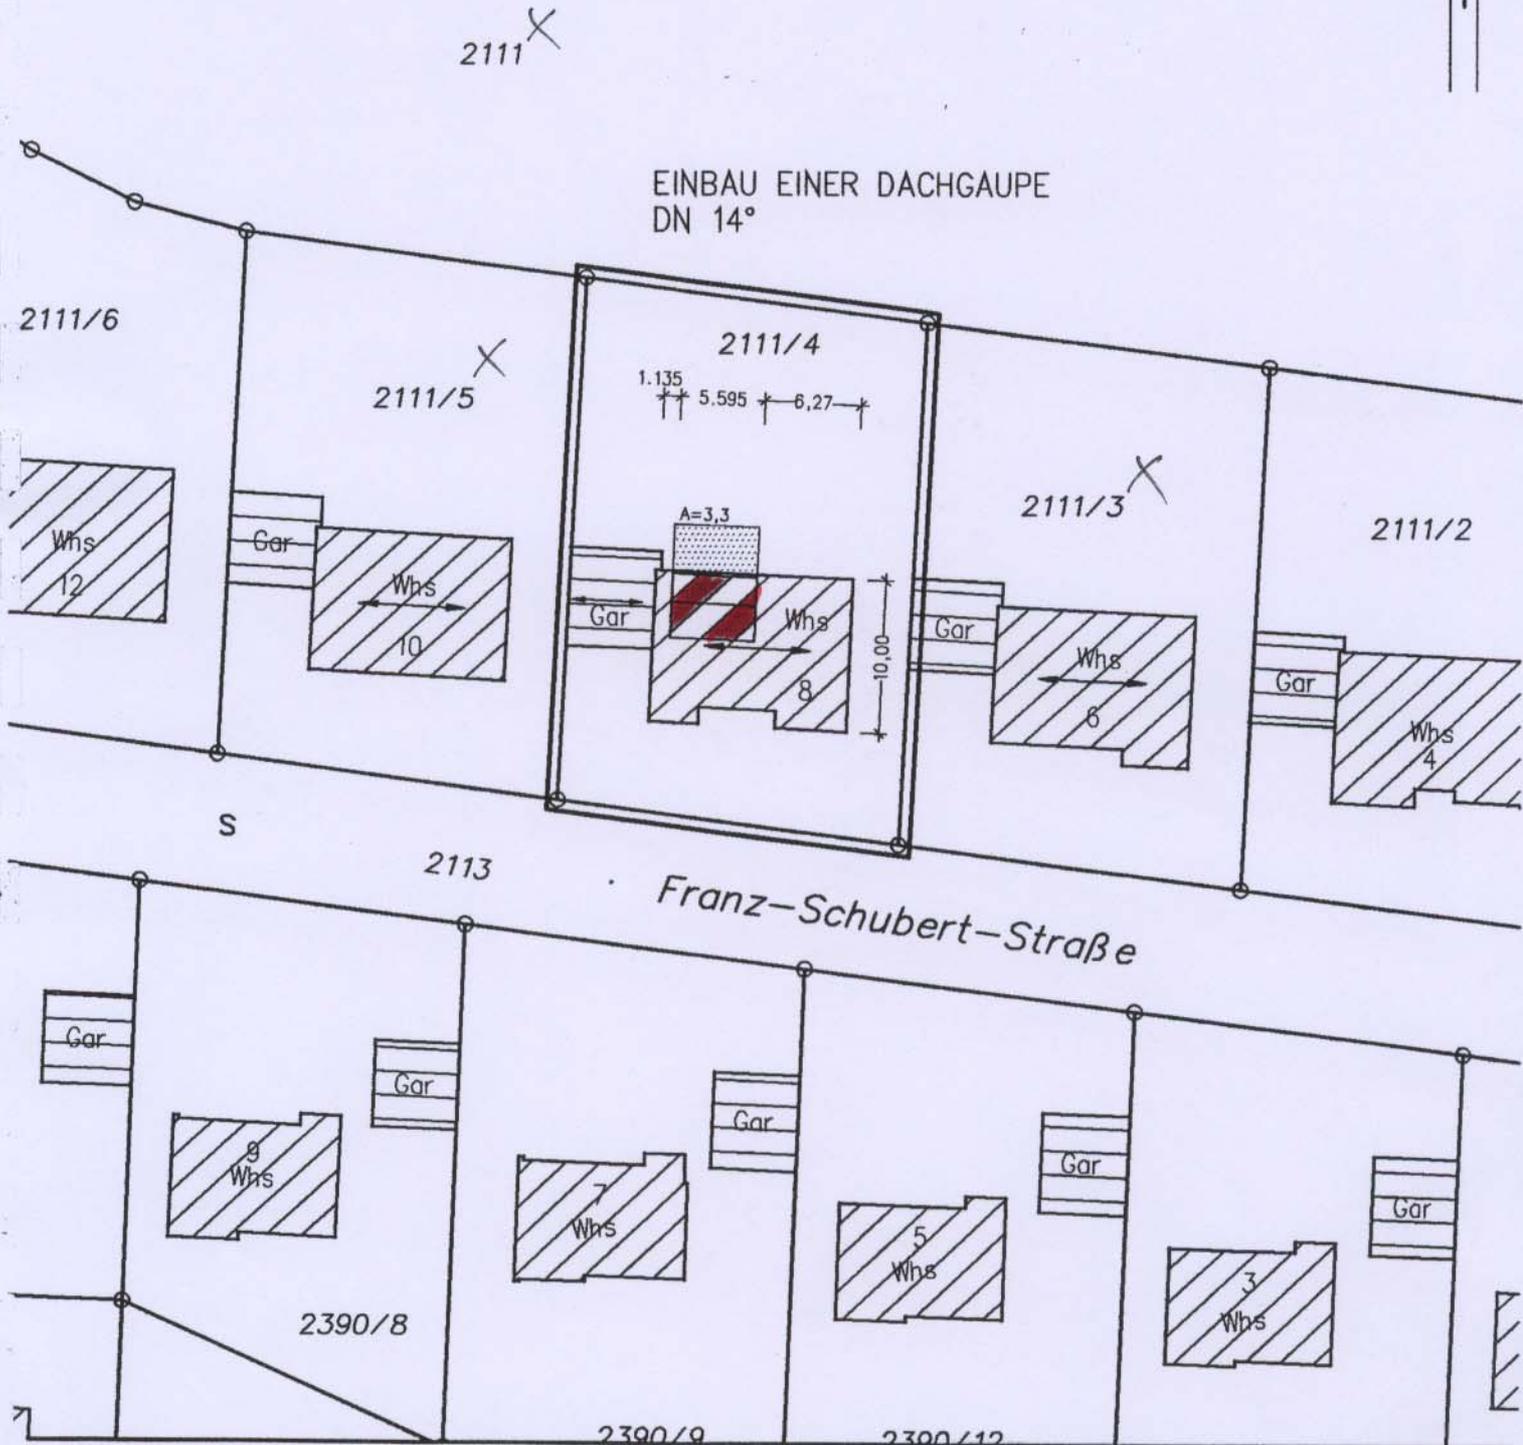


Kreis Ravensburg  
Gde. Ravensburg  
Gmk. Taldorf  
Ortst. Oberzell

# LAGEPLAN

M 1:500

ZEICHNERISCHER TEIL zum Bauantrag gem. § 4 LBOVVO

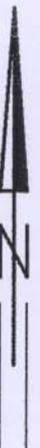

Auszug aus dem Liegenschaftskataster und Einzeichnung nach § 4 LBOVVO

Ohne Gewähr für  
unterirdische Leitungen

gefertigt: 22.08.2007

