

Kreis Ravensburg

Stadt Ravensburg


Gmk. Taldorf

Ortstel Oberzell

ZEICHNERISCHER TEIL zum Bauantrag gem. §4 LBOVVO

LAGEPLAN

M 1:500

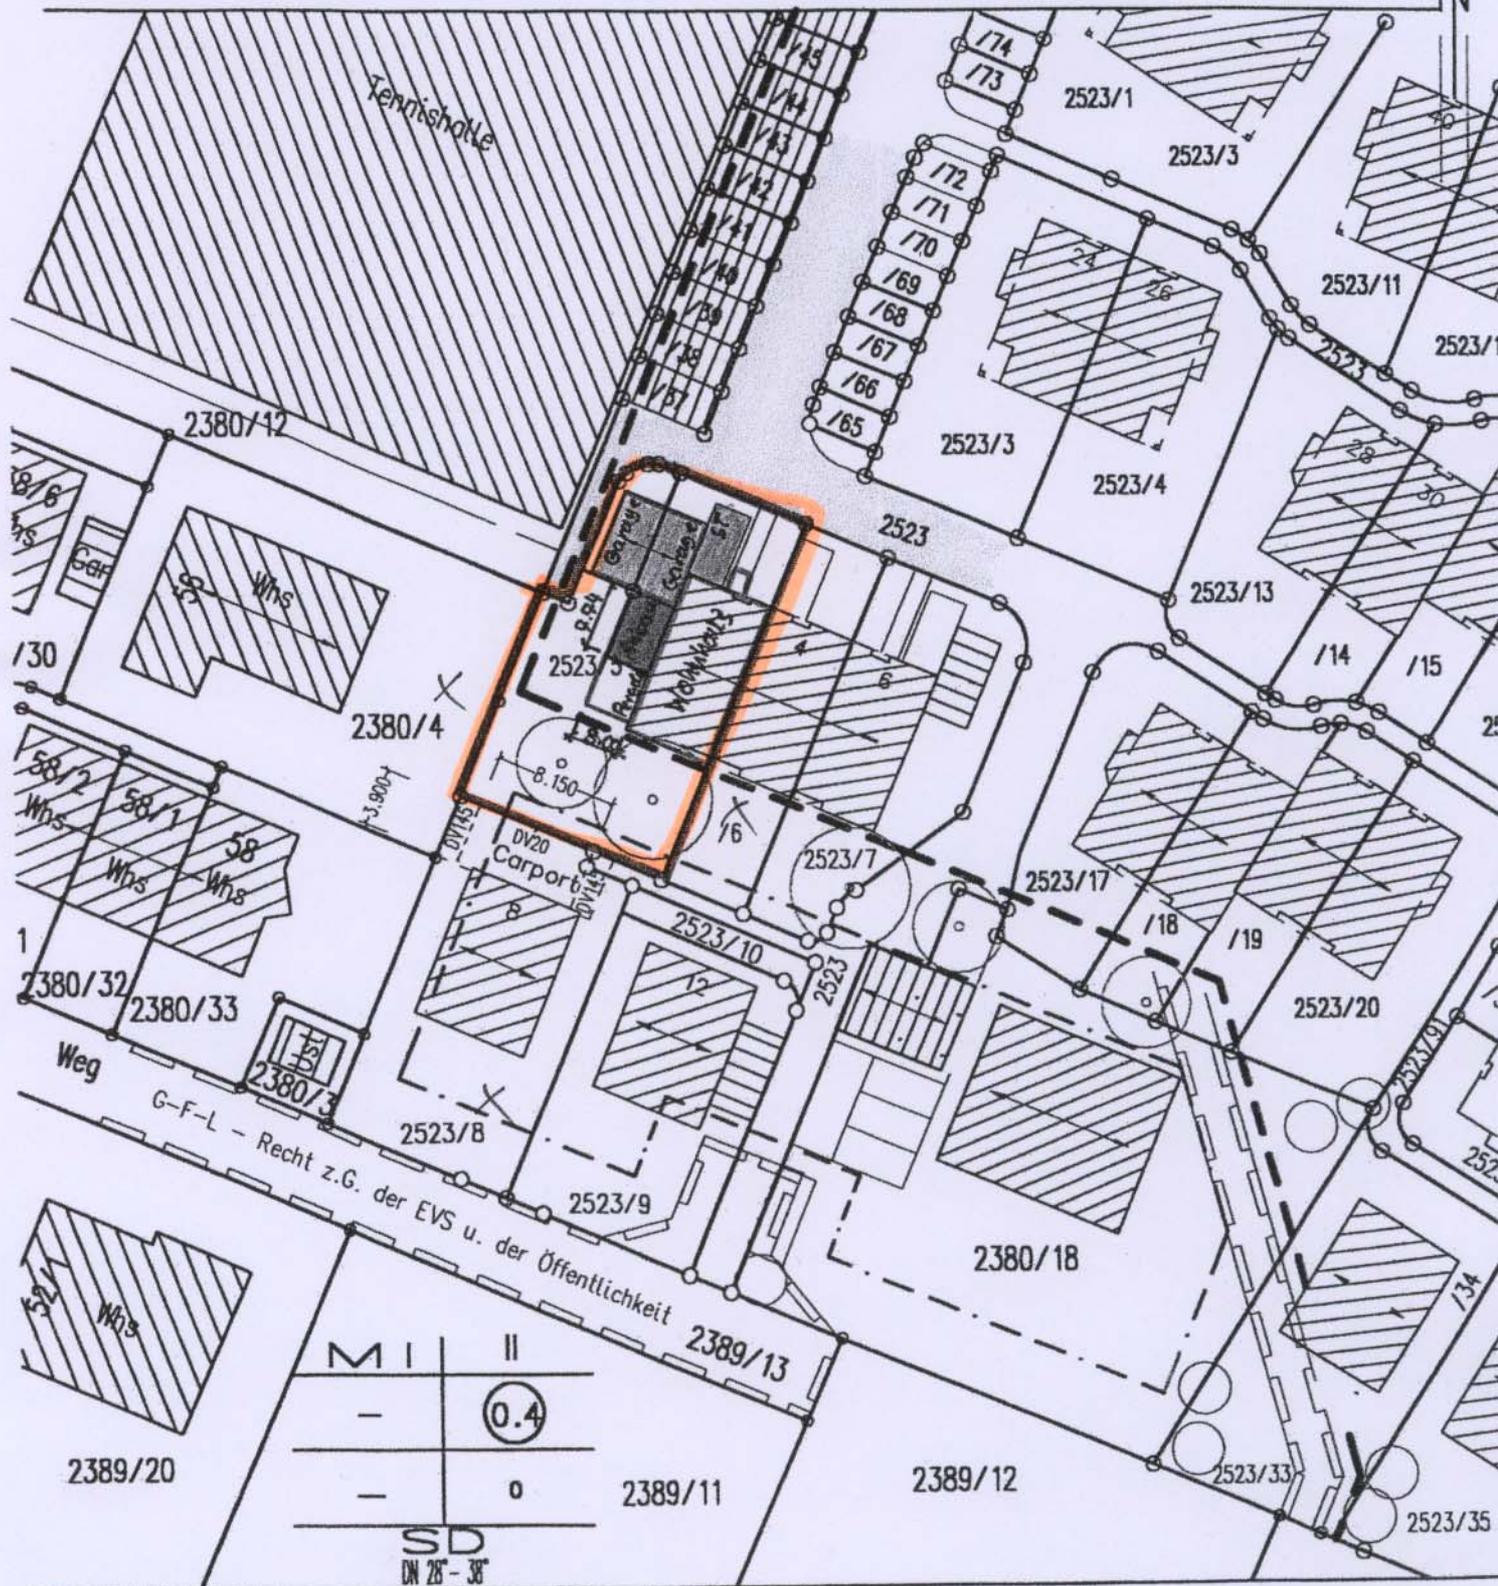

Auszug aus dem Liegenschaftskataster und Einzeichnung nach § 4 LBOVVO

NEUES HÖHENSYSTEM

gefertigt: 14.5.2001

Ohne Gewähr für unterirdische Leitungen