


Stadt/ Gemeinde: Ravensburg
Gemarkung und Flur: Eschach
Landkreis: Ravensburg

ÜBERSICHTSPLAN

M 1:2500

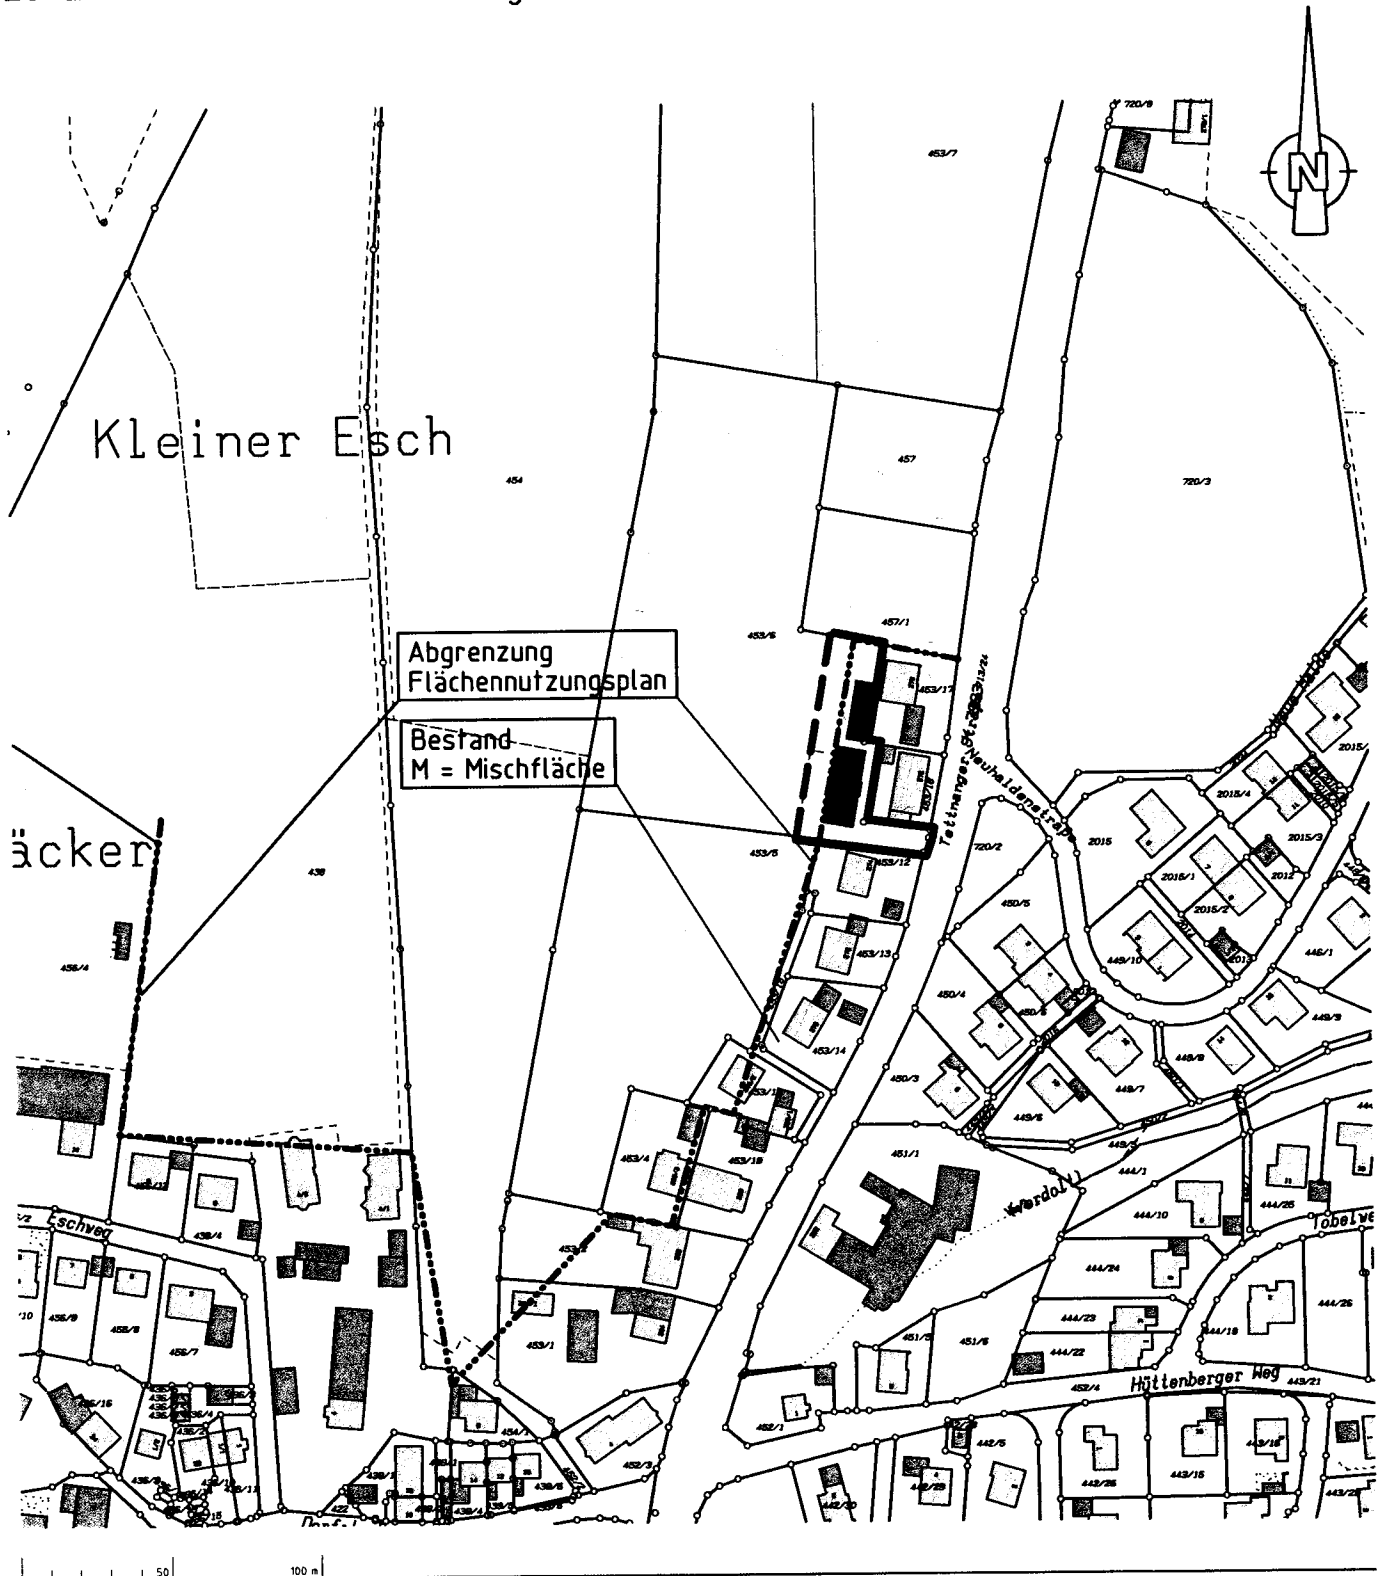

MARSCHALL & KLINGENSTEIN
Ingenieurgemeinschaft für Tiefbau, Vermessung, Geoinformation
Eisenbahnstraße 3, 88069 Tettleng
Tel. 07542/ 5395-0, Fax 5395-20
info@ib-mk.de, www.ib-mk.de

Tettleng, den 12.11.2007

Marschall



Höhenangaben sind im NEUEN SYSTEM

Auszug aus dem Liegenschaftskataster
gefertigt und nach § 4 Abs. 2
und 4 LBOVVO ausgearbeitet.


Evtl. vorhandene unterirdische Leitungen und
Bauten jeder Art sind nicht eingetragen.

Plan-Nr.: 07/48-OP/hm



1:100



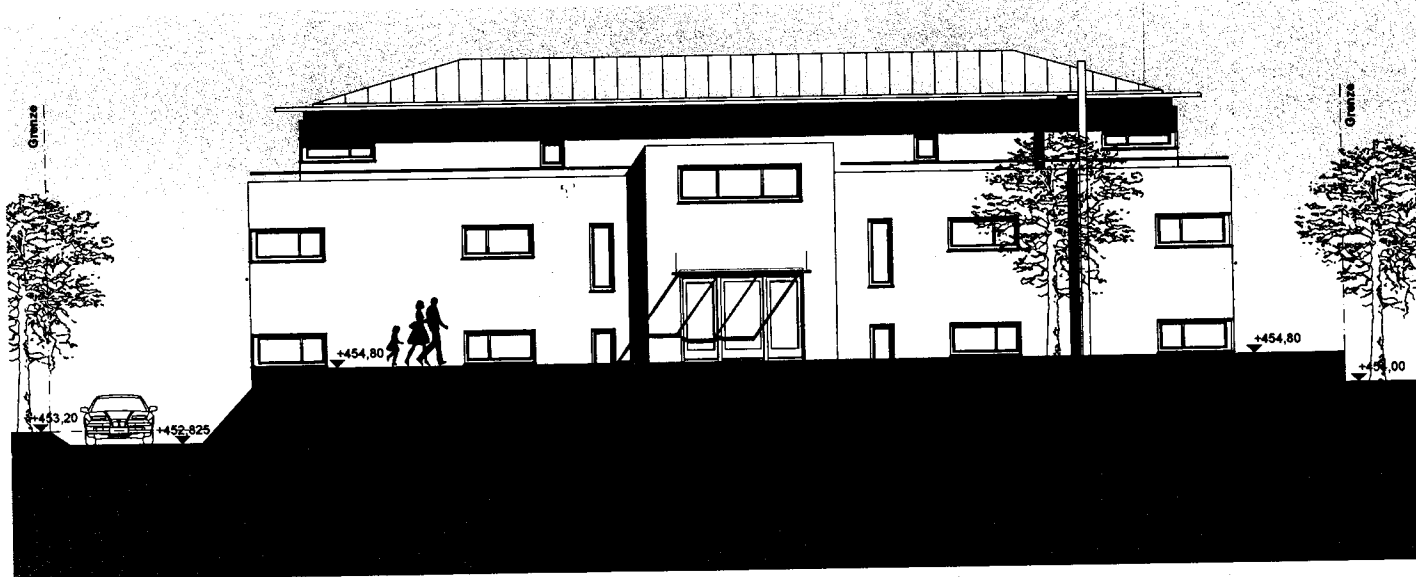

A-03

Ost

1:100



ARCHITEKT

BÜLGGER ARCHITECTEN, INGEN.
GOETHEPLATZ 2
88214 RAVENSBURG

BAUHERR

SCHERRER ROBERT
SEESTRASSE 48
88214 RAVENSBURG

Neubau Mehrfamilienhaus
mit Einzelgaragen u. Stpl.


Flst. 453/6

Tettmanger Str. / Eschach

M. 1/100

Ravensburg
den 12.11.07

10-B

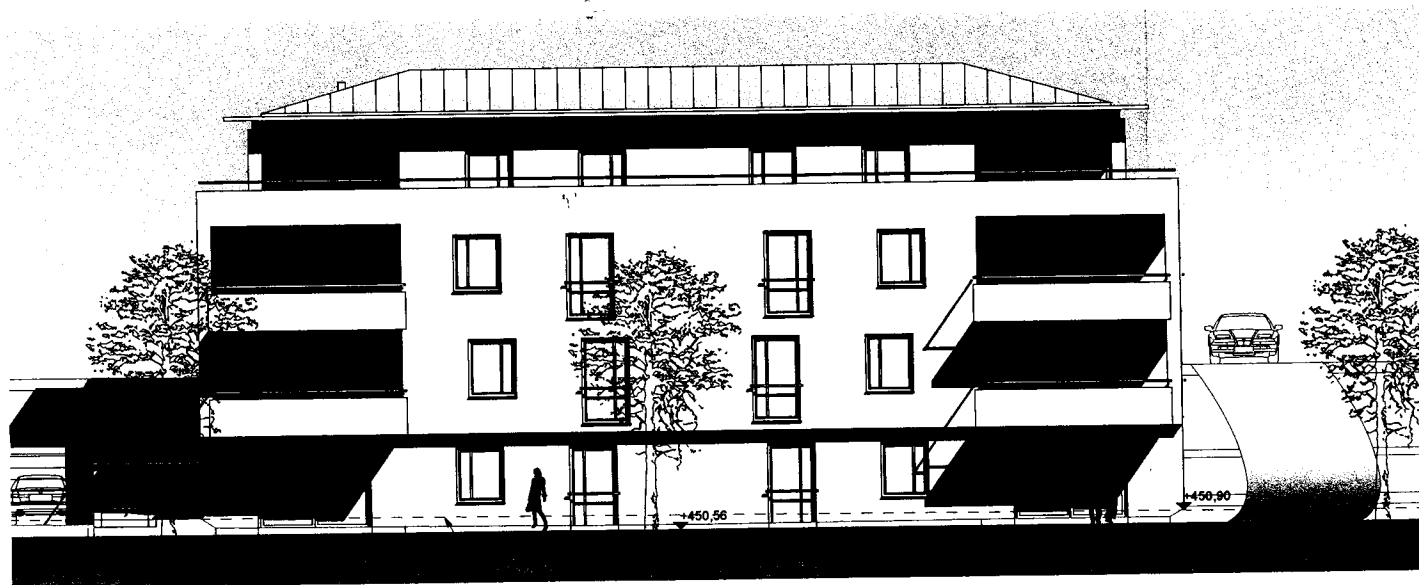

ARCHITEKT

BÜLGGER ARCHITECTEN, INGEN.
GOETHEPLATZ 2
88214 RAVENSBURG

BAUHERR

SCHERRER ROBERT
SEESTRASSE 48
88214 RAVENSBURG

Neubau Mehrfamilienhaus
mit Einzelgaragen u. Stpl.

Flst. 453/6

Tettmanger Str. / Eschach

M. 1/100

Ravensburg
den 12.11.07