

Genauere Beschreibung der Nutzungsänderung.

1. Bauherr und Erwerber des Anwesens Rebholzstrasse 36 in 88214 Ravensburg Untereschach ist:

Congregation der Vereinigten Vietnamesischen Buddhistischen Kirche (C.V.B.D)
Abteilung in der Bundesrepublik Deutschland gemeinnütziger Verein e.V.

Vertreten durch

Herr

Bhiksu Thich Hanh Tan

Karlsruher Str. 6

30519 Hannover

gegründet wurde der Verein 1979 mit Hauptsitz in Hannover.

2. Der Bezirk Bodensee wird das Anwesen hier betreiben. Es werden ca. 3 bis 5 Mönche dauernd hier wohnen.

Das jetzige Foto-Studio wird genutzt als Meditations-Studio.
Es werden dort kulturelle und spirituelle Aktivitäten stattfinden, inklusive Meditation, Rezitation von Texten, Gedenkfeiern des Buddhas und Bodhisattvas, Singen von Mantras und Ähnliches.

1 mal im Monat werden mehrere, im Allgemeinen werden 20 bis 50 Besucher erwartet, hinzukommen, um mit den Mönchen gemeinsam zu meditieren und die Lehre Buddhas zu lernen.

3 mal im Jahr, im Februar, Mai und August werden Gedenkfeiern stattfinden, das Buddhistische Neujahrsfest, Buddhageburtstagsfeier und Elterngedenkfeier. An diesen Gedenkfeiern werden noch weitere Menschen hinzukommen.

Außerhalb dieser 1 mal monatlichen und 3 mal jährlichen Aktivitäten sind die 3 bis 5 Mönche alleine auf dem Anwesen.

3. Der Wohnbereich bedarf keiner baulichen Veränderung.

4. Um bei den 3 mal jährlich stattfindenden Gedenkfeiern genügend WC bereitstellen zu können, werden diese in die jetzige Garage eingebaut.
Damen: 2 WC, Herren: 2 WC und 3 Urinale.

5. Stellplatzberechnung:

Wohnung: Wohnfläche: 162,79 m²:

2 Stpl.

1 mal im Monat 20 bis 50 Besucher:

Versammlungsstätte: 1 Stpl. Je 4-8 Sitzplätze:

50 : 4 = 12,5, also:

13 Stpl.

3 mal im Jahr stattfindende Gedenkfeier:

viele Besucher werden hier, nach Erfahrungen in anderen

Städten, mit Bahn und Bus anreisen, stehen weitere
11 Stpl. zur Verfügung:

11 Stpl.

Gesamt:

26 Stpl.

Bei einer mittleren Berechnung von 1 Stpl. je 6 Sitzplätzen ergibt dies 156 Sitzplätze,
welche durch die angebotenen Stellplätze für die nur 3 mal pro Jahr stattfindende
Veranstaltung angeboten werden.

Aufgestellt:

Ravensburg, 15/11/07

A handwritten signature in black ink, appearing to be a cursive name, possibly 'Hill' or similar, written over a light blue grid background.



Home ■ Dharma ■ Allgemeine Buddha Lehre ■

Viet Nam
English
Kalender
Links
Download
Impressum

Die Lehre des Buddha

Die Theorie des Buddhismus in Stichworten Buddhistische Religion

Der Buddha

Prinz Siddharta Gautama lebte vor 2.500 Jahren in Nordindien, geboren in Lumbini, an der Grenze Nepals. Gleich nach der Geburt geht er sieben Schritte. Seine Jugend verbringt er in Kapilavastu, Hauptstadt der Shakya. Mit 16 heiratet er seine Kusine, lebt bis zum 29. Lebensjahr am fürstlichen Hof. Nach der Geburt seines Sohnes gibt er Familie und Heim auf. Grund dafür ist die Begegnung mit dem Leiden.

Bei vier Ausfahrten begegnet er einem Greis, einem Kranken, einem Toten, einem Bettelmönch. Er erkennt: Alter, Krankheit, Tod sind unausweichliche Folgen menschlicher Existenz. Der Bettelmönch, der in heiterer Gelassenheit alles Irdische ablegte, inspiriert ihn nach einem Ausweg zu suchen.

Bei fünf Asketen erlernt er höhere Bewusstseinszustände, übt sich in strengster Enthaltsamkeit. Er merkt, die bestehenden Wege sind untauglich. Bei Bodh-Gaya erlangt er nach tiefer Meditation die Erleuchtung. Fortan ist er Buddha, der Erwachte. Er ist nun 35 Jahre alt.

In Benares, im Gazellenhain von Sarnath, hält er seine erste Lehrrede, das Dharma. Anschließend zieht er durch das nördliche Indien, gewinnt immer mehr Anhänger. Achtzigjährig stirbt er in Kusinara und geht in das Nirvana ein. Inzwischen ist die Gemeinde so weit etabliert, daß sie ohne ihren Meister besteht. Nicht ihm soll man folgen, sondern allein dem achtfachen Pfad und der eigenen Erfahrung.

Die Vier Edlen Wahrheiten

1. Die Wahrheit vom Leiden

Geburt, Alter, Krankheit, Tod, Ungeliebtem ausgesetzt, Geliebtes verloren, Gier, Abneigung, Körper, Empfindung, Wahrnehmung, Triebkräfte, Bewusstsein sind Faktoren des Leidens.

2. Die Wahrheit von der Leidensentstehung

Lebensdurst, der von einer Wiedergeburt zur nächsten führt, leidenschaftlicher Durst nach Werden und nach dem Aufhören des Werden lassen Leiden entstehen.

3. Die Wahrheit von der Leidensüberwindung

Durch die völlige Aufhebung des Lebensdurstes, durch Abkehr von Leidenschaft und innere Ruhe kann das Leiden überwunden werden.

4. Die Wahrheit vom Weg der Leidensüberwindung

Das Leiden ist in der Welt. Es entsteht durch Unbeständigkeit und Vergänglichkeit der Dinge und unser Haften daran. Der Weg, der herausführt, ist der achtfache Pfad.

Der Edle Achtfache Pfad

1. Rechte Anschauung

Der Lehre vertrauen, Zusammenhänge, Wahrheit vom Werden und Vergehen erkennen.

2. Rechte Gesinnung

Selbstlos, hasslos, friedfertig, Gedanken und Handlung achtsam klar beobachten.

3. Rechte Rede

Abstand von Lüge, Schwatzhaftigkeit, Beleidigung.

4. Rechte Tat

Kein Quälen und Verletzen, keine Ausschweifung. Statt dessen freigebig und hilfreich handeln.

5. Rechte Lebensführung

Kein selbstsüchtiges Streben, kein Schädigen anderer Wesen. Fürsorge für alle Mitwesen.

6. Rechte Anstrengung

Unheilsames erkennen und abwenden. Tatkraft und Vertrauen in die Wahrheit haben.

7. Rechte Achtsamkeit

Achtsam Körper und Gefühle beobachten. Wer die Wahrheit durchschaut, der wird frei.

8. Rechte Vertiefung

Vertiefte Geisteskonzentration bringt Geistesstillung. Meditation bringt Unerschütterlichkeit.

Die fünf Verpflichtungen

1. Kein lebendes Wesen töten oder verletzen.
2. Nichts nehmen, was nicht gegeben ist.
3. Die Sinneslust beherrschen.
4. Es vermeiden zu lügen und zu schreien.
5. Keine berausenden Mittel zu sich nehmen.

< Zurück

[Zurück]



Januar 2008

So	Mo	Di	Mi	Do	Fr	Sa
30	31	1	2	3	4	5
6	7	8	9	10	11	12
13	14	15	16	17	18	19
20	21	22	23	24	25	26
27	28	29	30	31	1	2

Aktueller Monat




Vermessungsverwaltung Baden-Württemberg
 Landratsamt Ravensburg
 Vermessungs- und Flurbereinigungsamt
 Friedhofsstraße 3
 88212 Ravensburg

Auszug aus dem Liegenschaftskataster
 Liegenschaftskarte 1 : 500
 Erstellt am 14.11.2007


Flurstück: 181/1
 Flur:
 Gemarkung: Eschach

Gemeinde:
 Kreis:
 Ravensburg
 Ravensburg

180

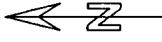

Gr

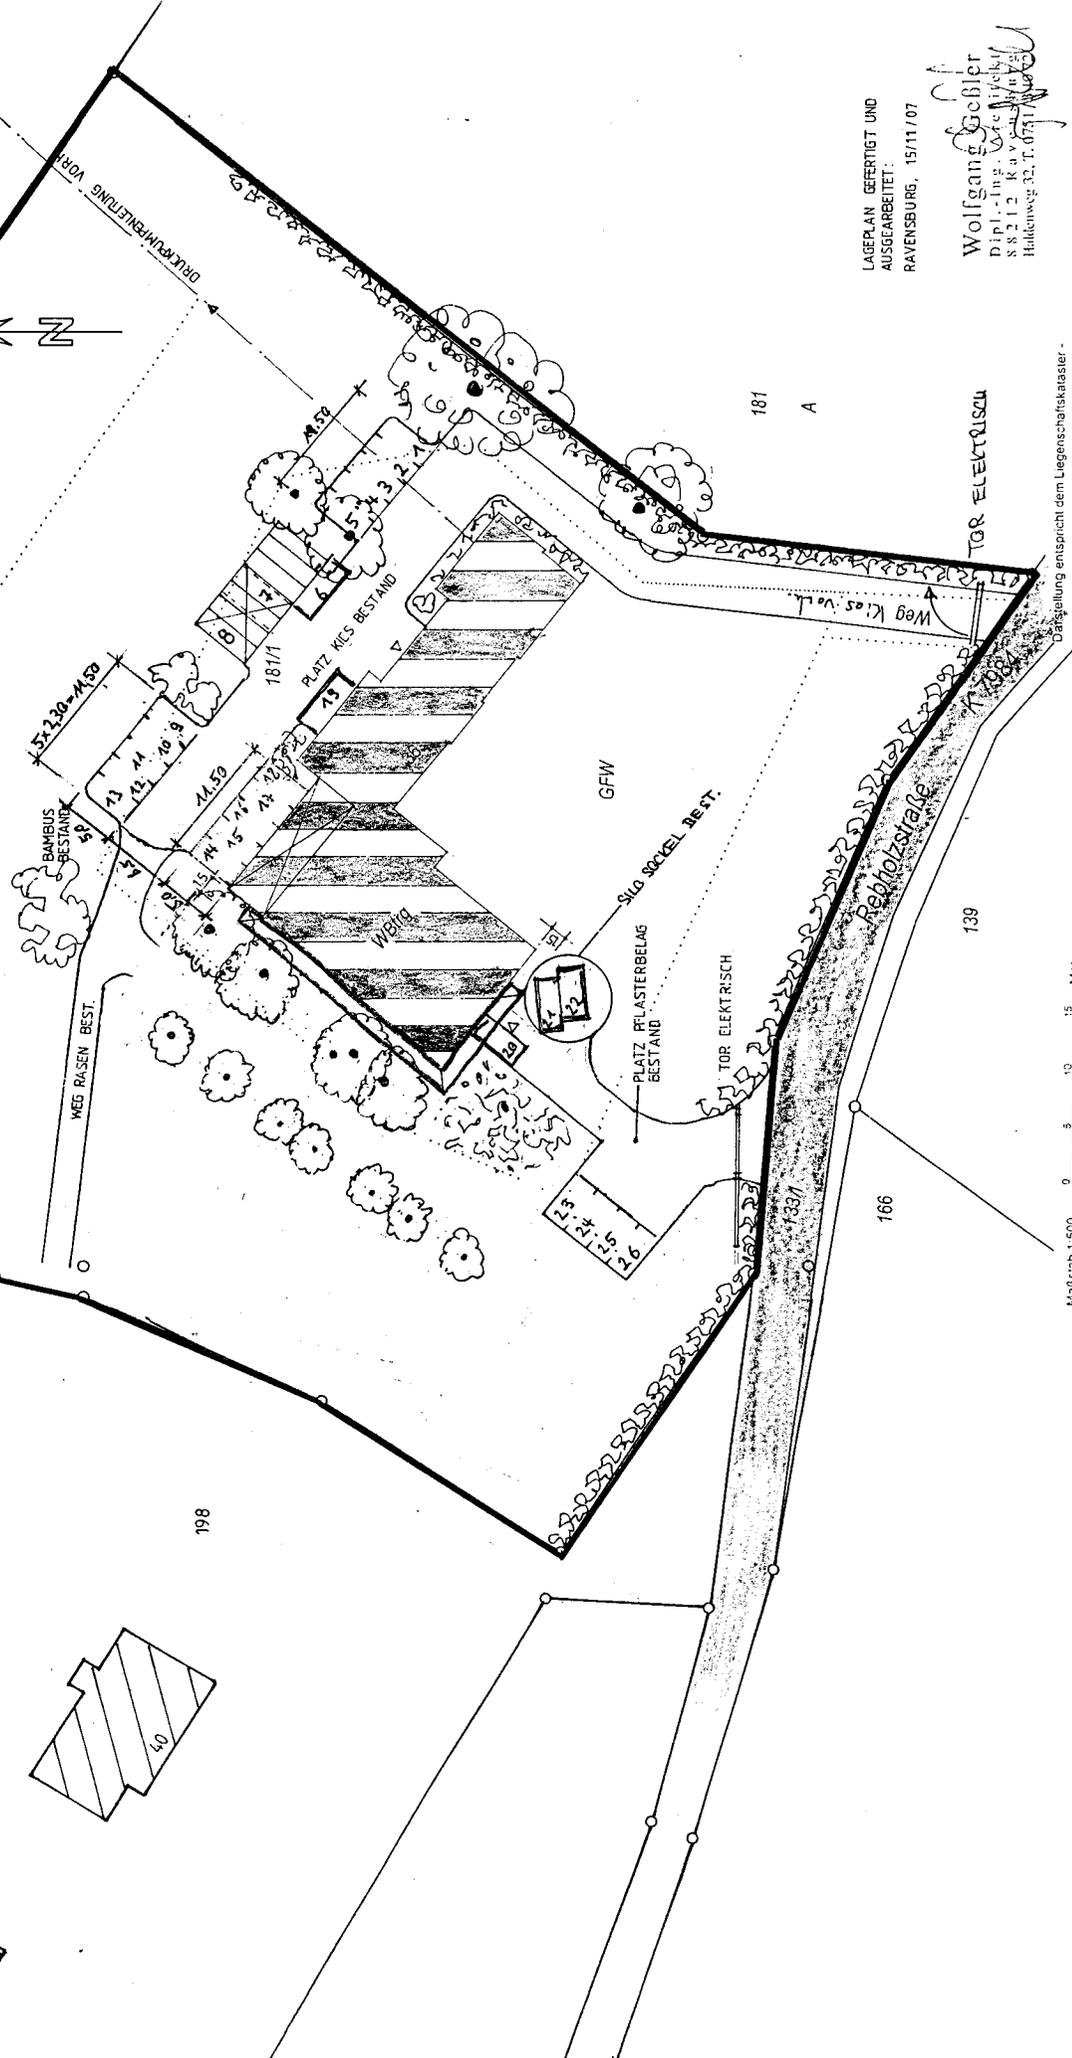

LAGEPLAN GEFERTIGT UND
 AUSGEBEITET:
 RAVENSBURG, 15/11/07

Wolfgang Gebler
 Dipl.-Ing. -Vermessungsingenieur
 88212 Ravensburg
 Hallenweg 32, D-07111

Darstellung entspricht dem Liegenschaftskataster -
 Abweichungen gegenüber dem Grundbuch sind möglich.

Maßstab 1:500 0 5 10 15 Meter