


M 1:500

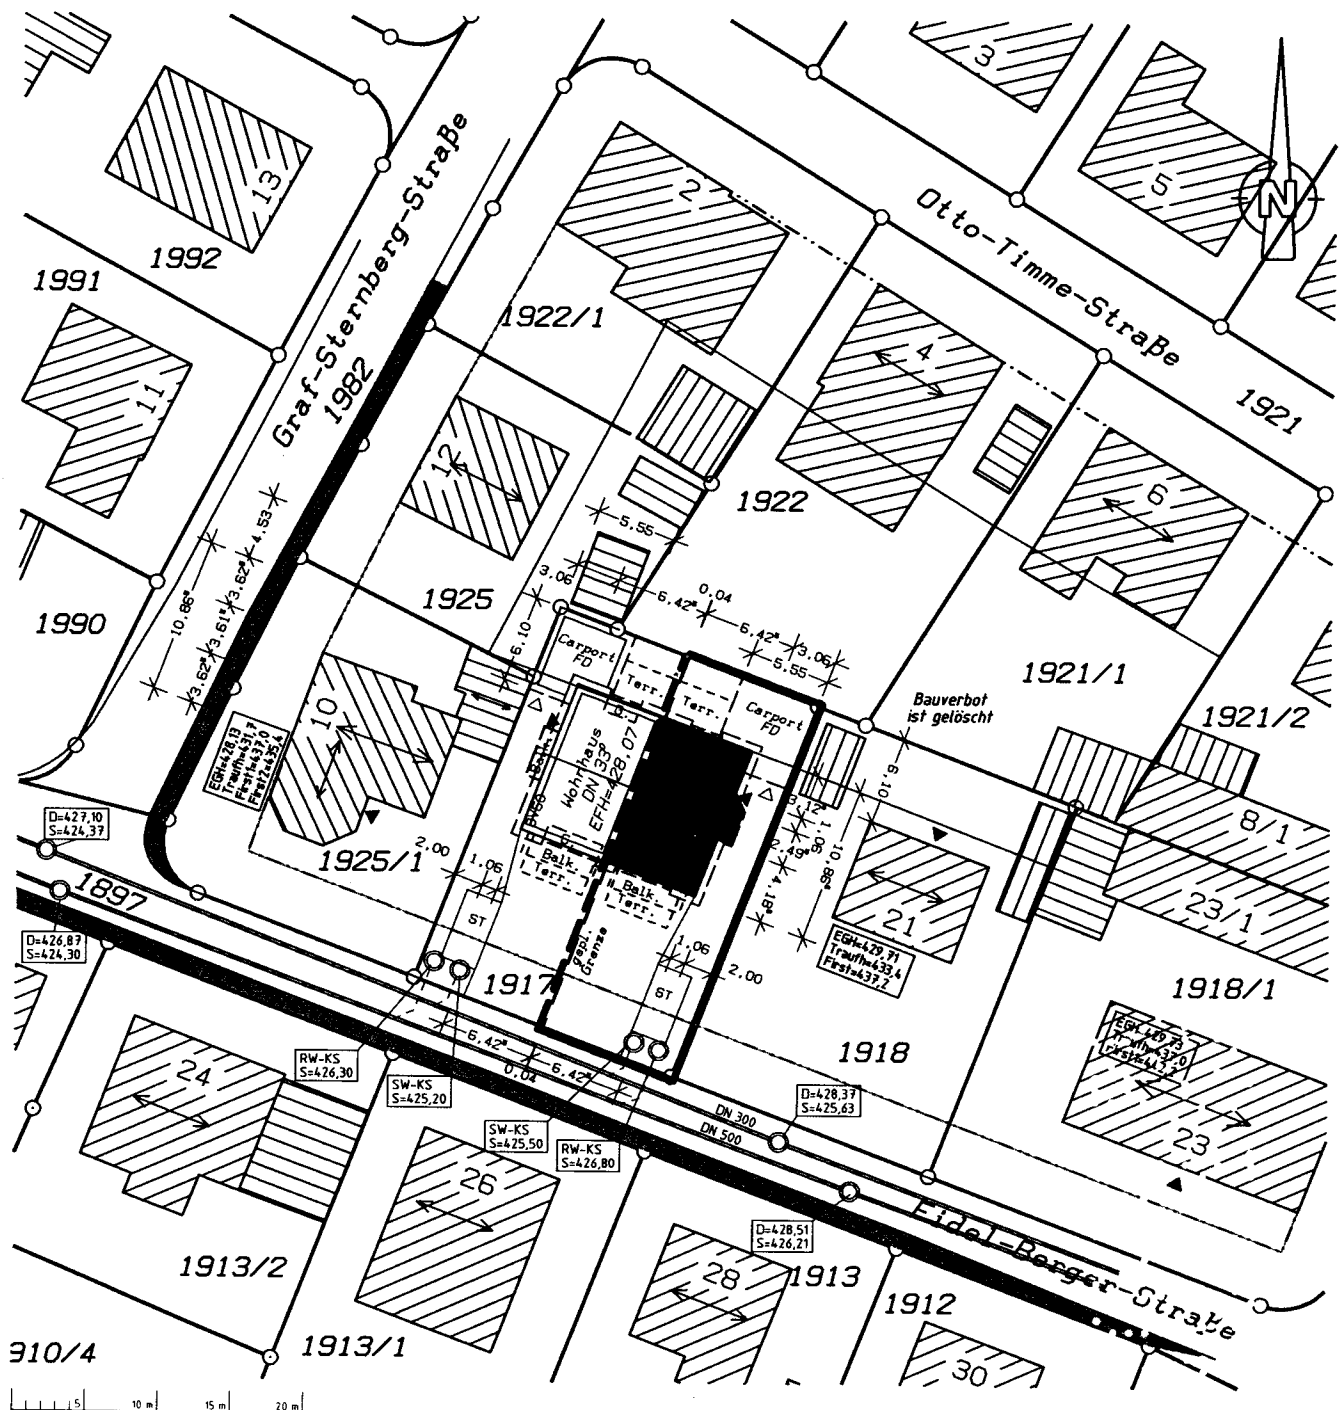

**MARSCHALL & KLINGENSTEIN**  
Ingenieurgemeinschaft für Tiefbau, Vermessung, Geoinformation  
Eisenbahnstraße 3, 88069 Tettnang  
Tel. 07542/ 5395-0, Fax 5395-20  
info@ib-mk.de, www.ib-mk.de


Höhenangaben sind im NEUEN SYSTEM

Auszug aus dem Liegenschaftskataster  
gefertigt und nach § 4 Abs. 2  
und 4 LBOVVO ausgearbeitet.


Evtl. vorhandene unterirdische Leitungen und Bauten jeder Art sind nicht eingetragen.

Plan-Nr.: 05053,05053-001-LP.PLT


Tettnang, den 05.12.2007


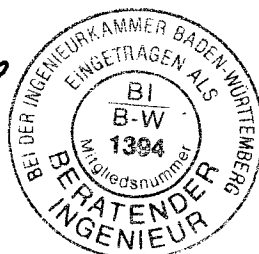


## SNITT S 02

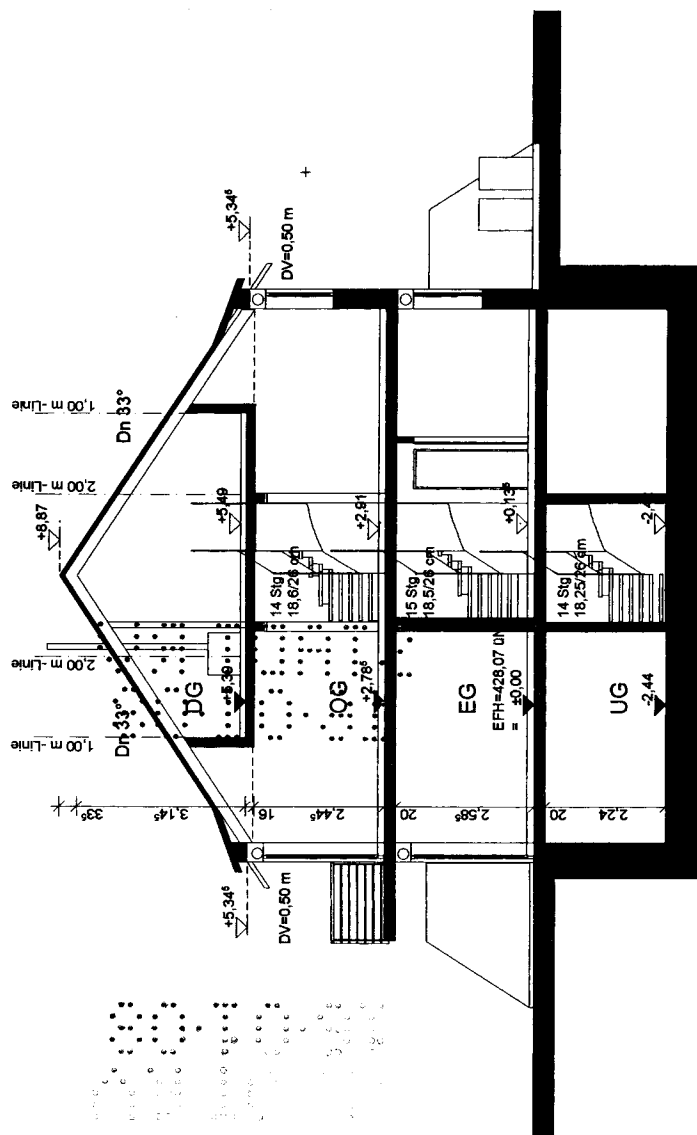

## ANSICHT OST

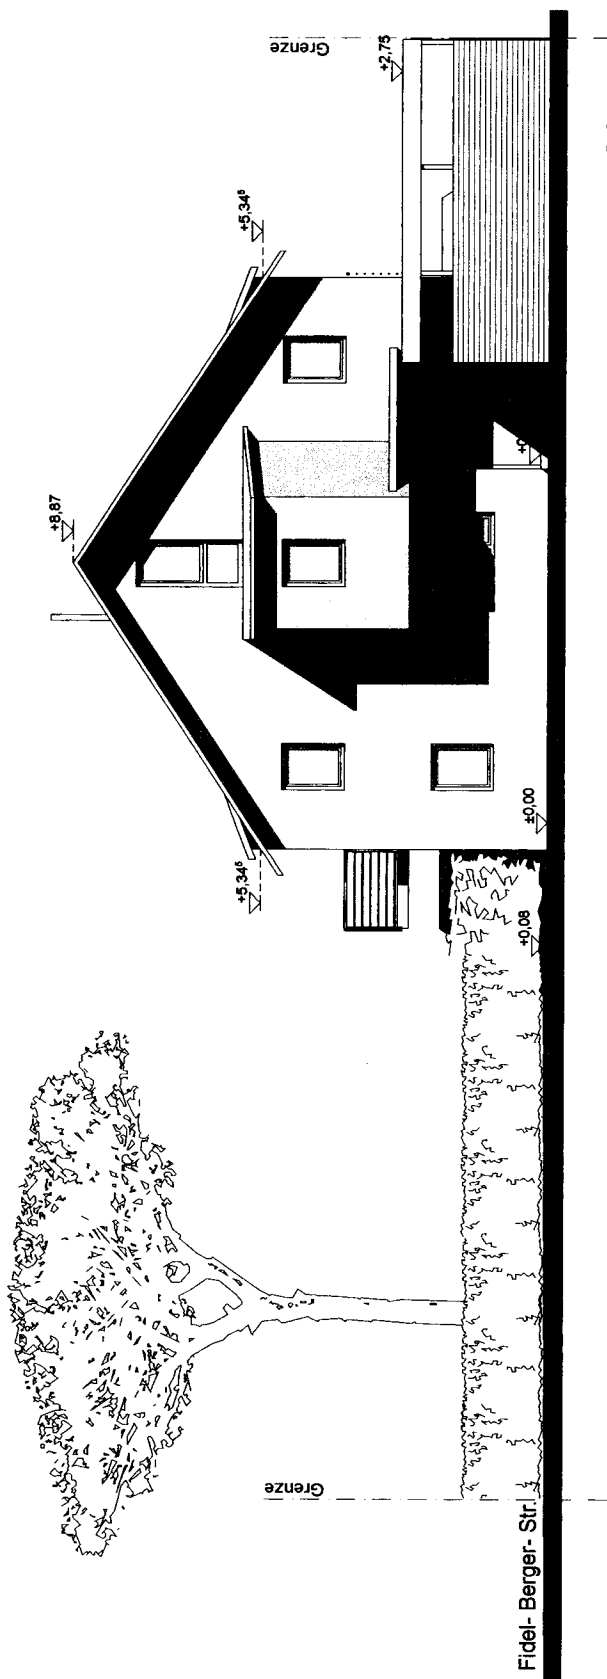

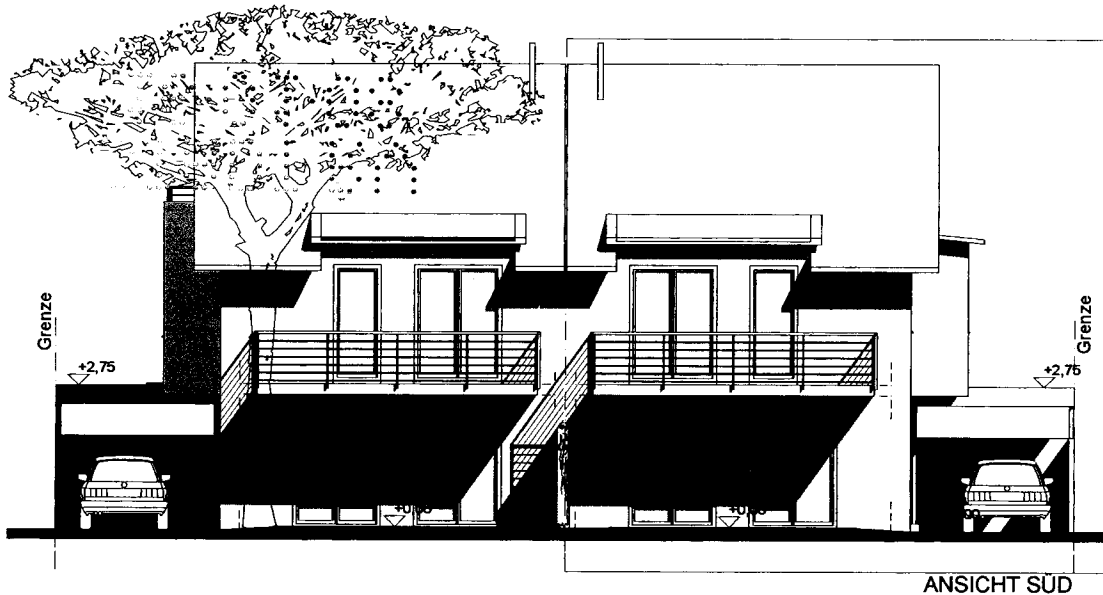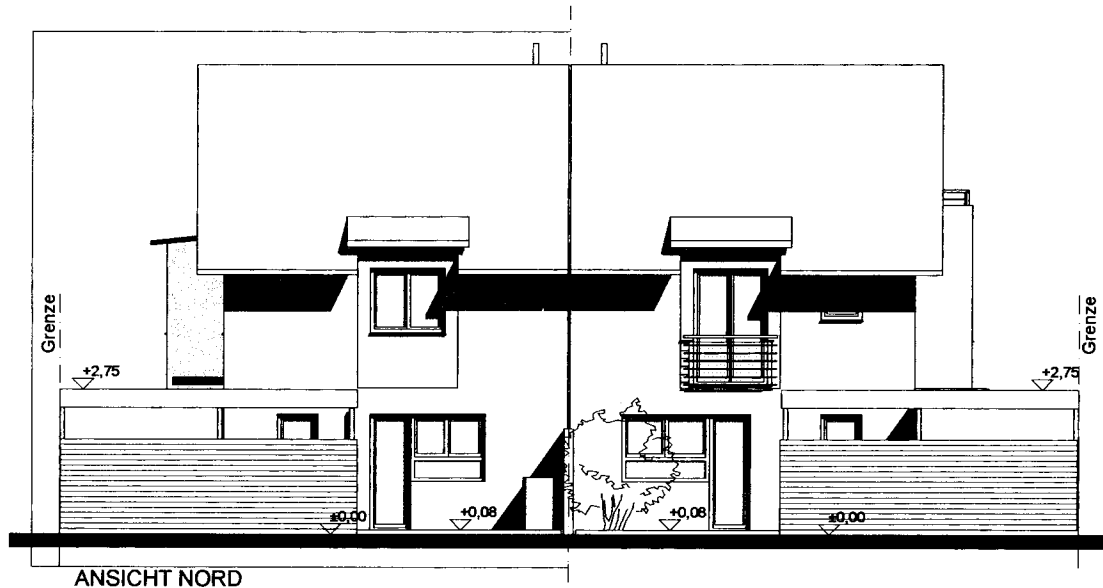

Plan-Nr.: 05053-LP-01/hm