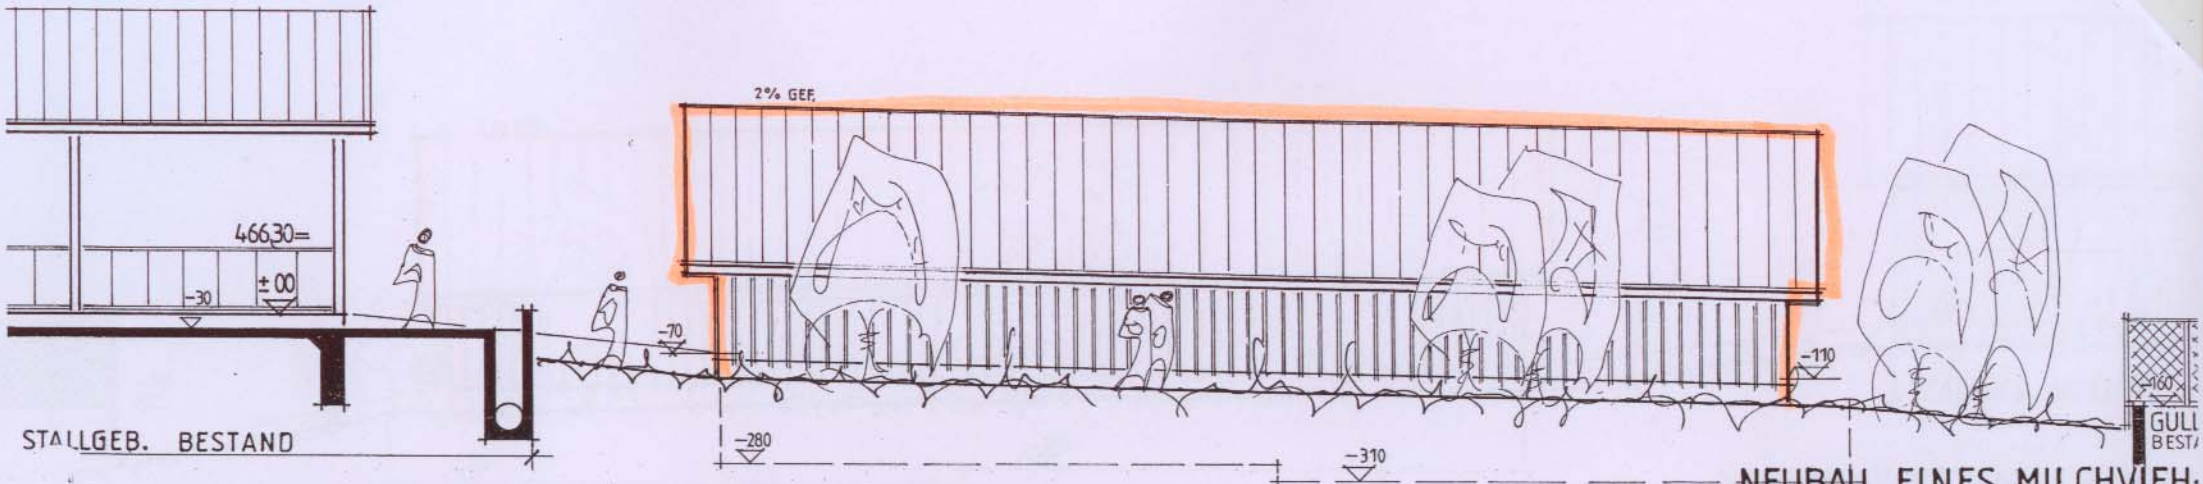

VON SÜD-WESTEN

DACHD.: TRAPEZBLECH, ROTBRAUN BESCHICHTET

WANDSCH.: SPACEBOARD, NATUR BEHANDELT

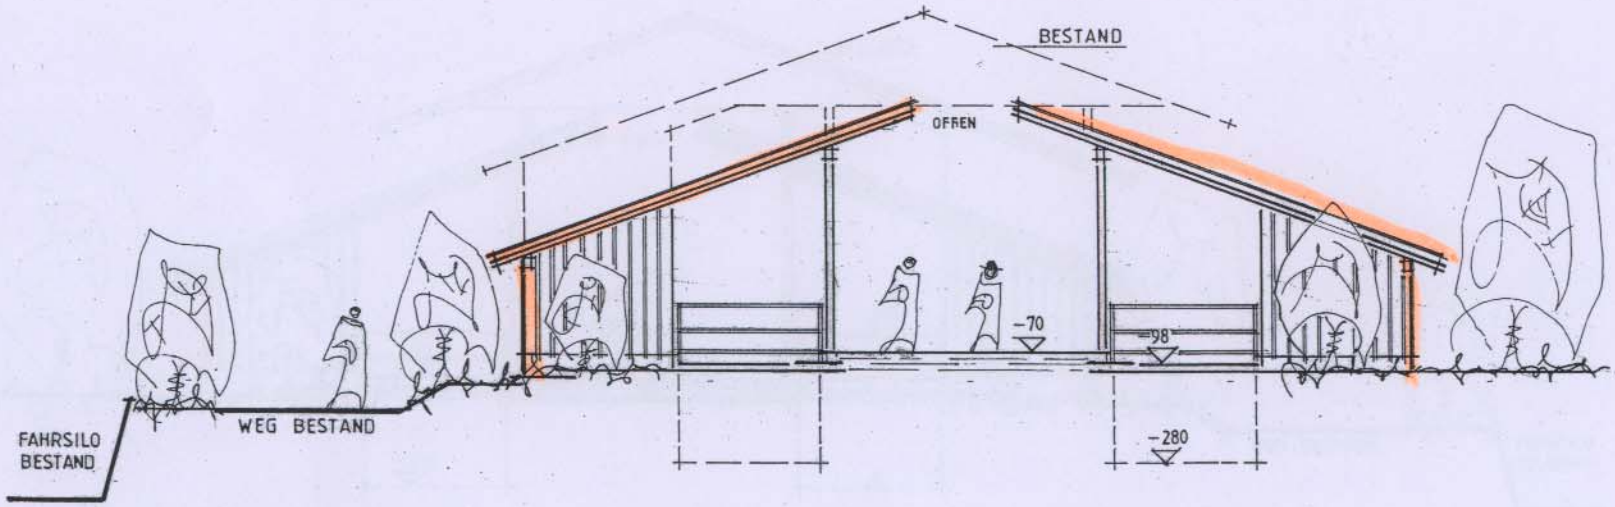

VON NORD-WESTEN

NEUBAU EINES MILCHVIEH-NACHZUCHTSTALLS IN 8821 TALDORF, FLURSTÜCK 21/2

WERNER LEIBINGER
HUMMELBERGSTR. 12,
88213 RAVENSBURG-
TALDORF

ANSICHTEN

ANERKANNT:

TALDORF, DEN 14.01.2008

DER BAUHERR:

GEFERTIGT:

MOCHENWANGEN, DEN 14.01.2008

DER PLANFERTIGER: