




ÜBERSICHTSKARTE

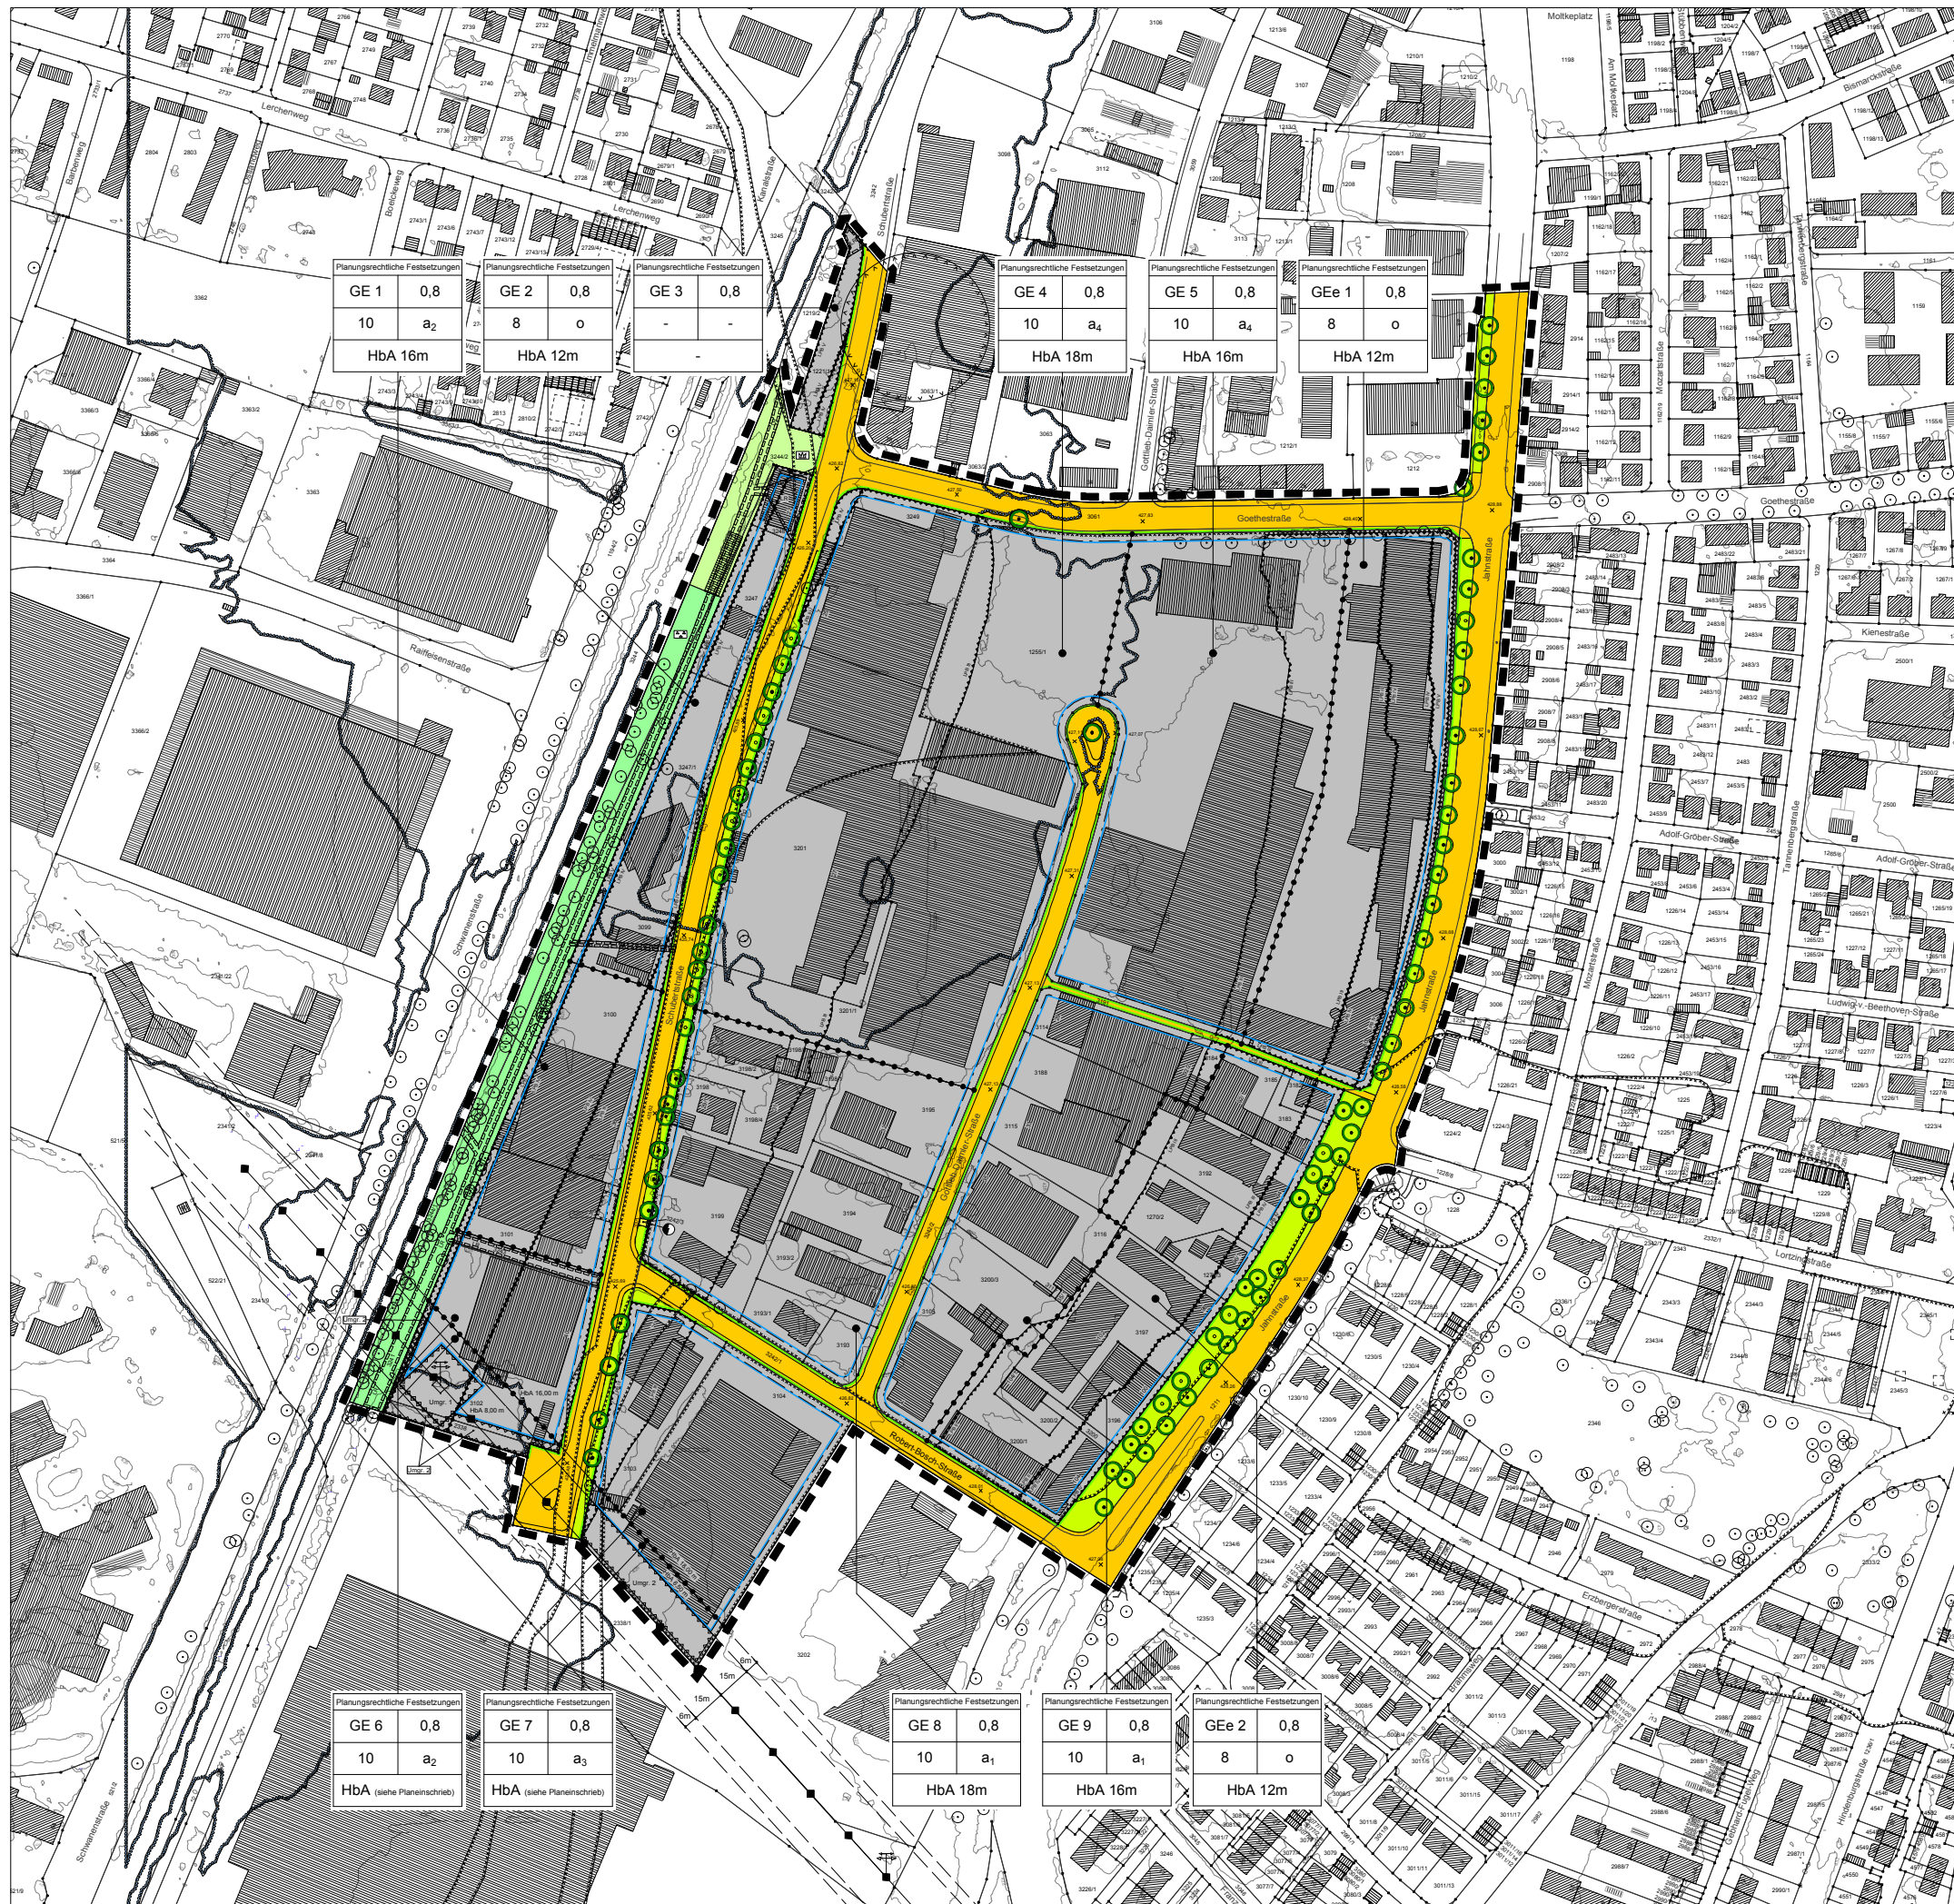

**Stadt
Ravensburg**

BEBAUUNGSPLAN

BEBAUUNGSPLAN

**"GEWERBEBEBIET JAHNSTRASSE -
SÜD"**

STADT RAVENSBURG

Stadtplanungsamt
Backmann

Stand 25.05.2016 /
29.09.2016

ohne Maßstab

