


Übersichtsplan

Stadt Ravensburg
Gemarkung: Ravensburg

Anlage 1

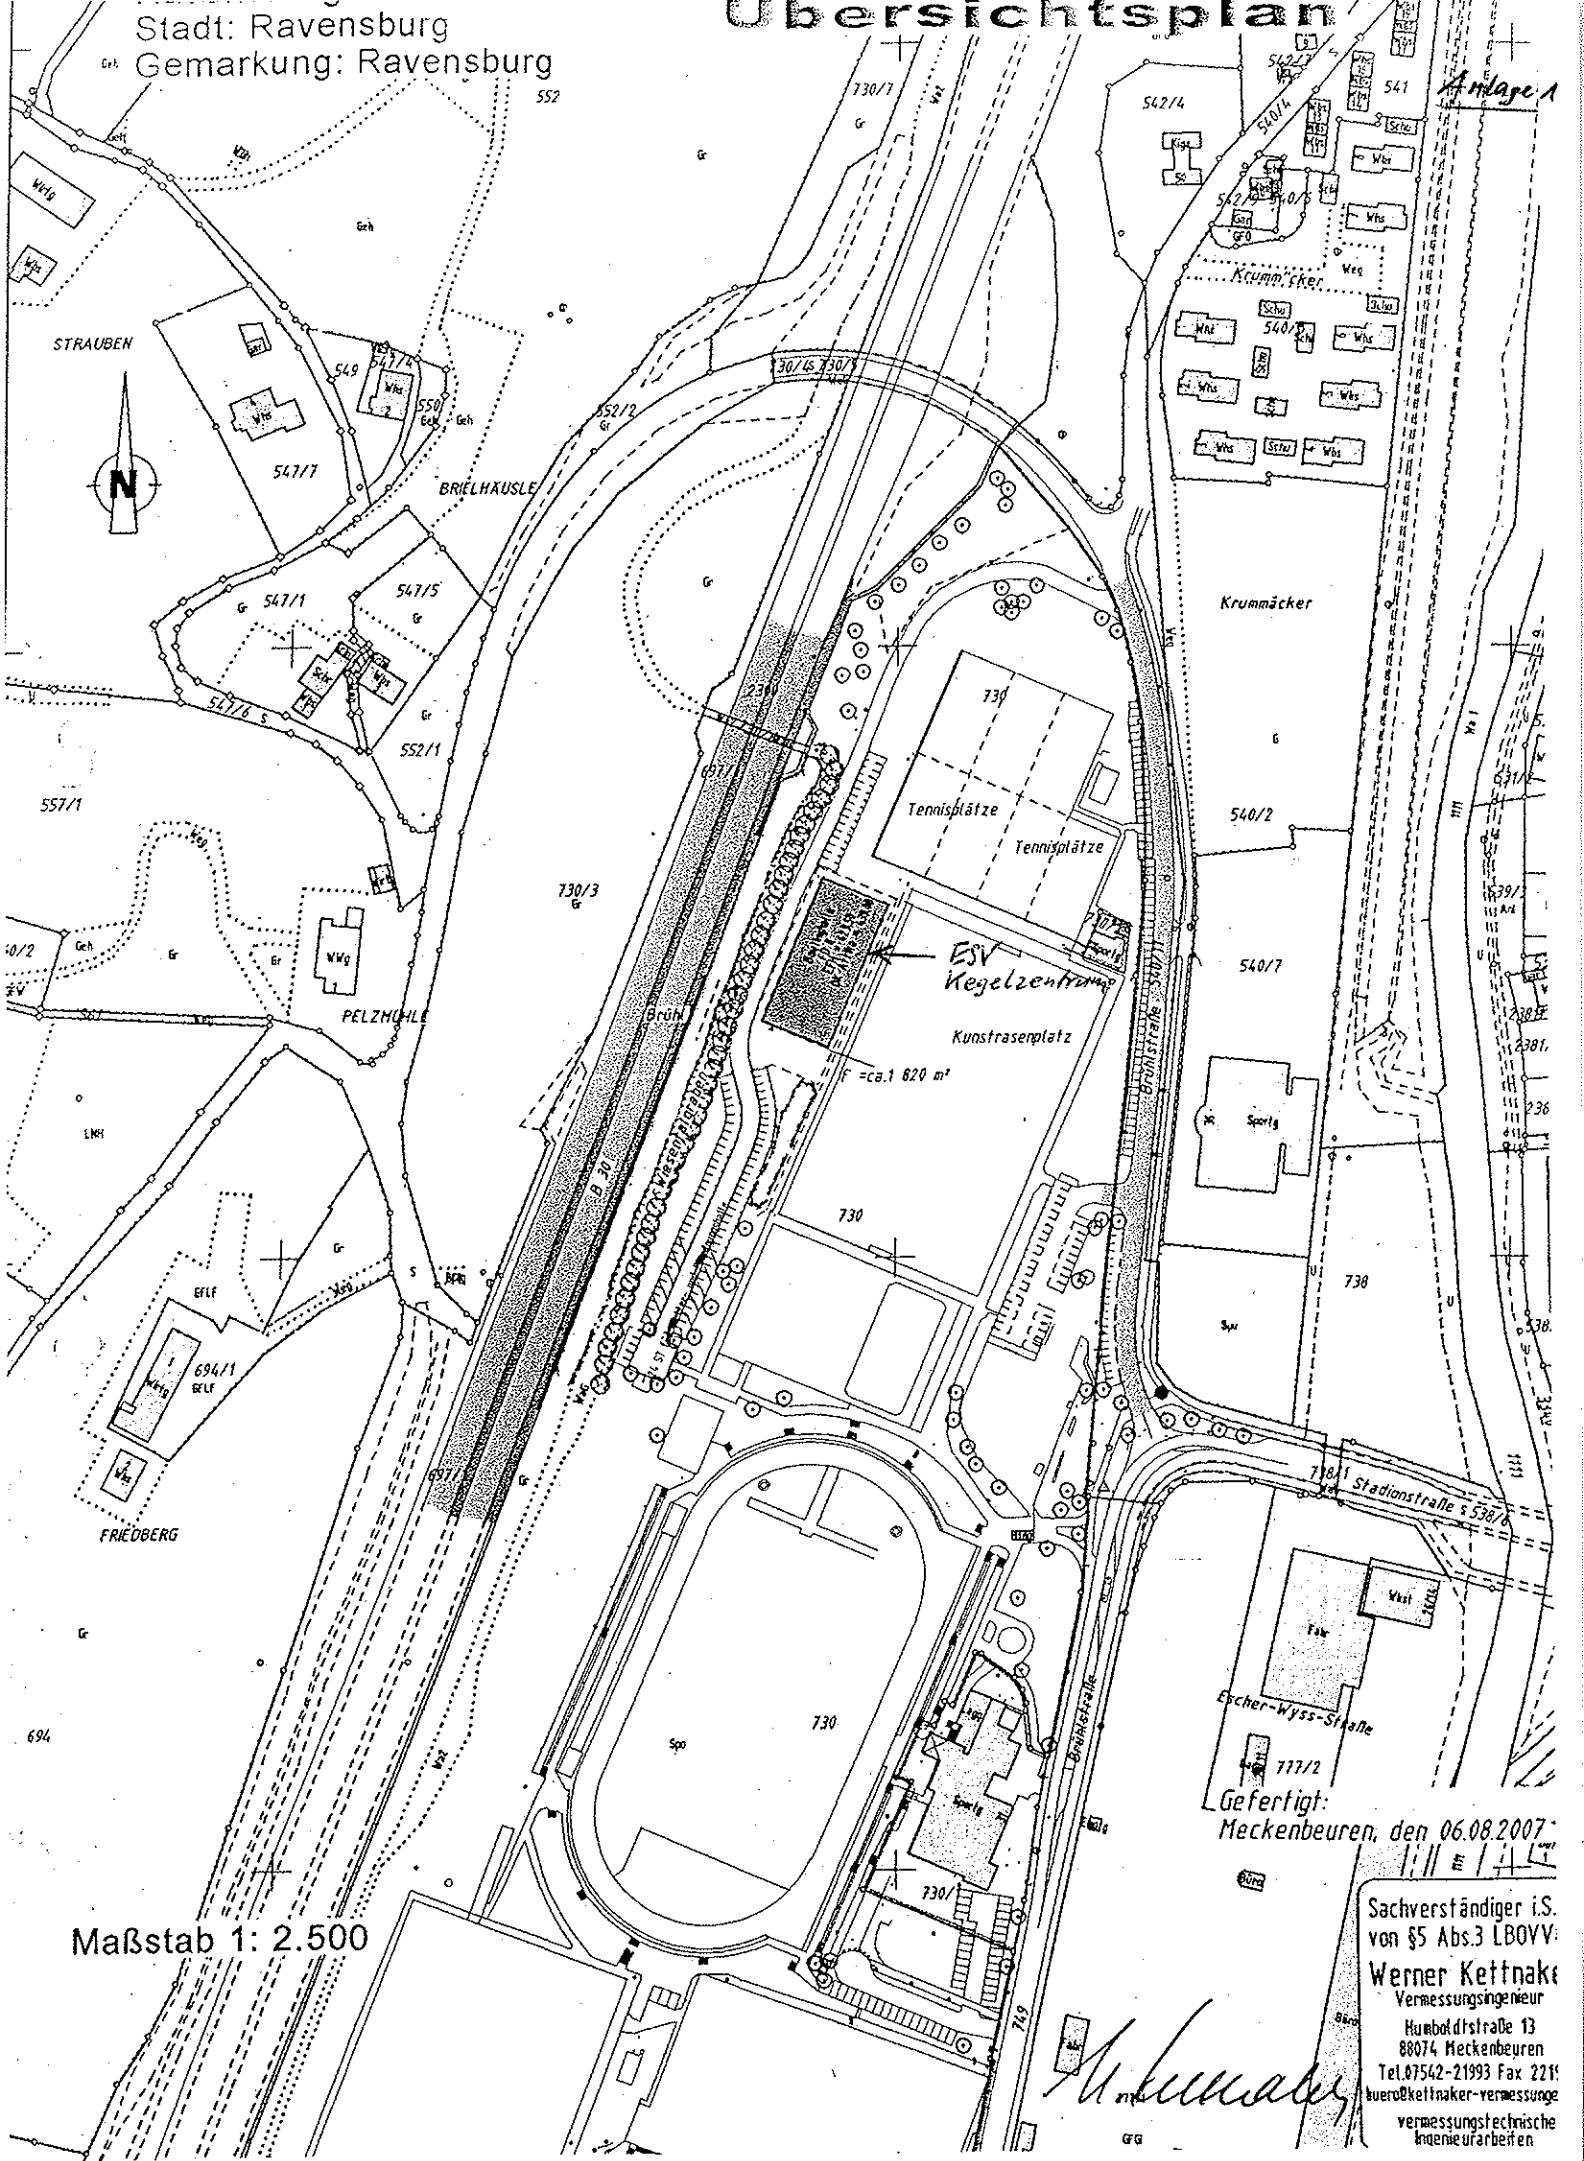


Maßstab 1: 2.500

Gefertigt:
Meckenbeuren, den 06.08.2007

Sachverständiger i.S.
von §5 Abs.3 LBOVV:
Werner Kettner
Vermessungsingenieur
Humboldtstraße 13
88074 Meckenbeuren
Tel. 07542-21993 Fax 2211
buero@kettner-vermessung.de
vermessungstechnische
ingenieurarbeiten

W. Kettner

GG

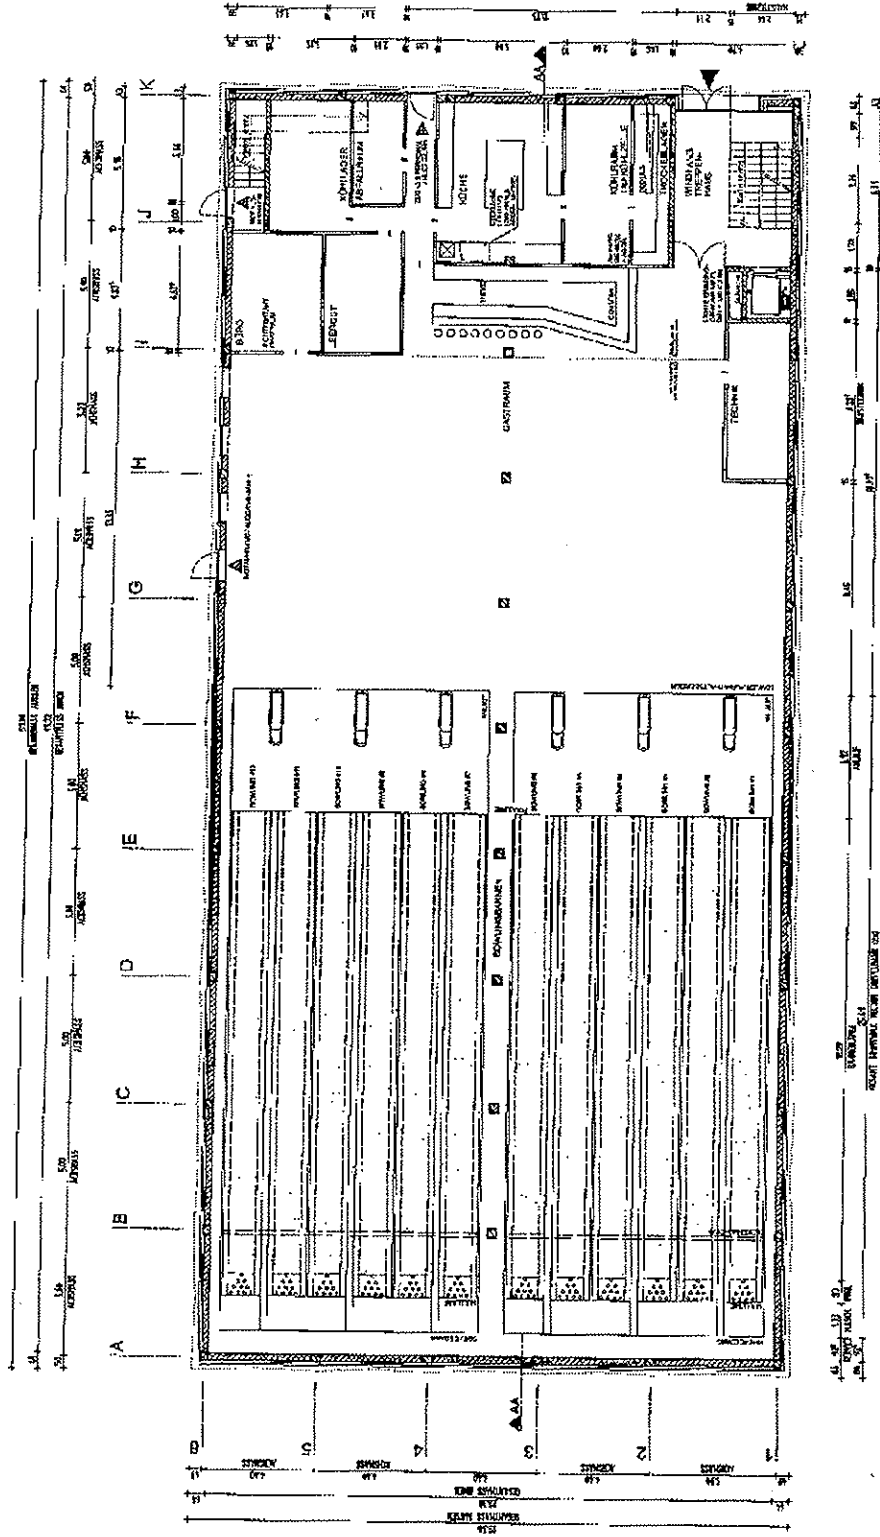


IR B PROJEKTENTWICKLUNG I+R SCHERTLER-ALGE I SÜHLER GMBH
 ARCHITEKT IN KÖPPEN . STAATLICH BEFUGTER UND BELEGTER ZWITTECHNIKER . BORNBRUNN
 NEUBAULEITER KEGEL- UND BOHJINGEHÄLLE MIT GASTBEREICH . ESTY RAVENSBURG 287052007

SITUATION
 KONSTRUKTION
 UMSETZUNG

GRUNDRISS ERDGESCHOSS . M1/200

*gesehen u. einverstanden
 PV, A. S. 07
 mit Protokoll vom 11.07.2007*



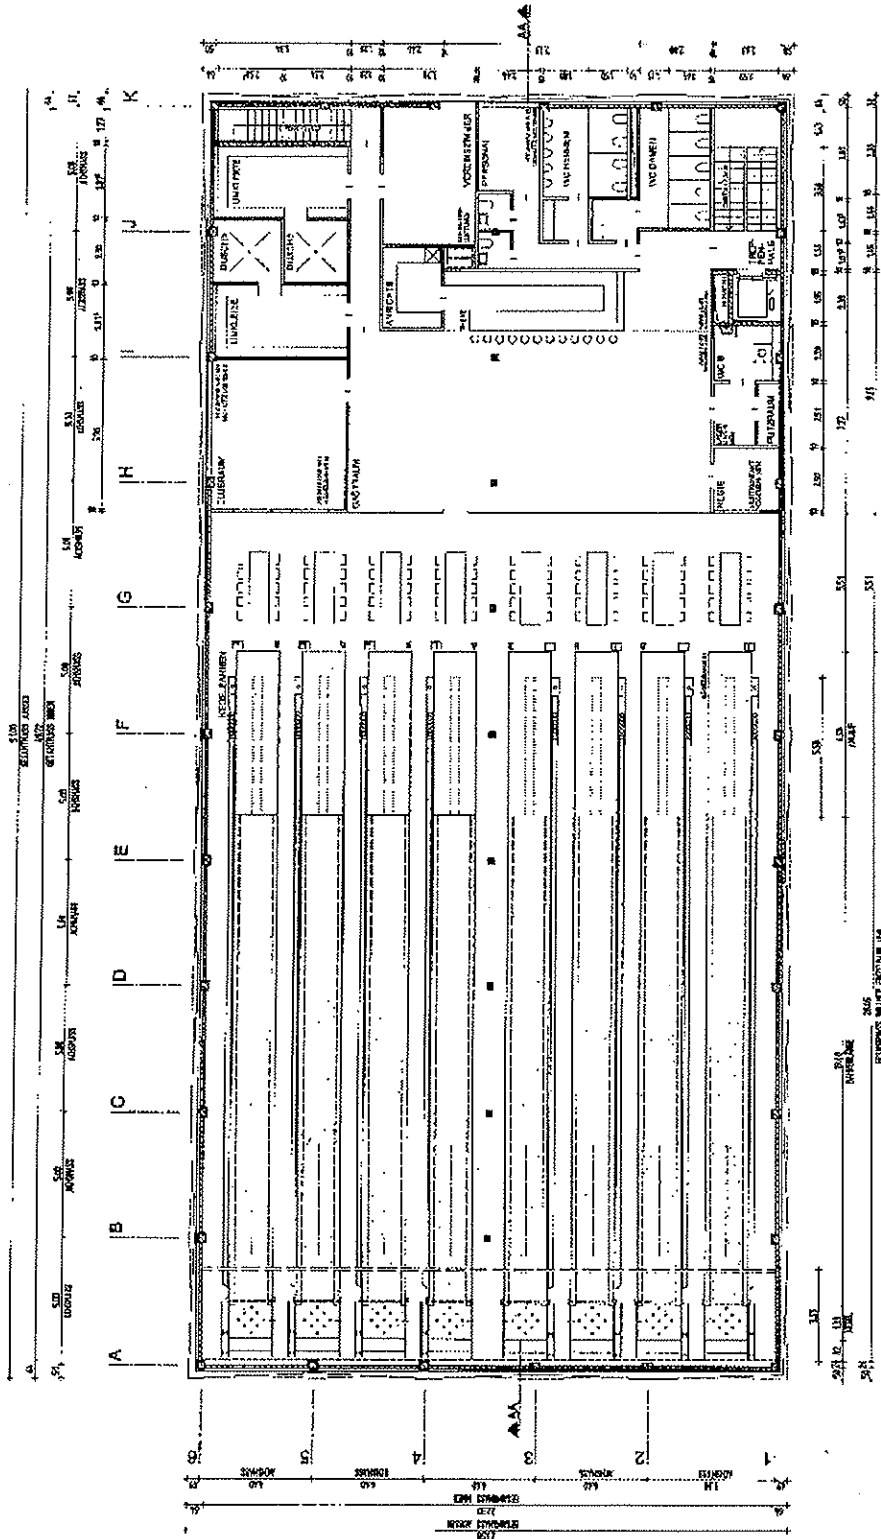

GRUNDRISS OBERGESCHOSS . M:1/200



IR B PROJEKTENTWICKLUNG I+R SCHERTLER-ALGE | BÜHLER GMBH
 ARCHITEKT DI KÖPPEL, STAATLICH BEFUGT UND BEWEITER ZWILTECHNIKER, DORNIRN
 NEUBAU EINER KEGEL- UND BOWLINGHALLE MIT GASTBEREICH, ESV RAVENSBURG, 28.08.2007

*prüfen u. einverstanden
 Teil 1.8.07
 mit Protokoll vom 1.8.07
 Jansdell*

Kostenübersicht Erschliessung und Gebühren des Baugrundstückes den Neubau ESV Ravensburg betreffend

Ravensburg, 22.01.2008

Bauvorhaben: Neubau Kegelhalle ESV Ravensburg

Bauherr: ESV Ravensburg, vertreten durch Gustl Lang und Ludwig Fässler

Baugrundstück: Teilfläche des Flurstückes 730, Ravensburg

Architekt: DI Matthias Köppen

Kostenangebote für die Bereitstellung und den Anschluss der folgenden Versorgungsmedien (Gas, Wasser, Strom, Abwasser) für das Baugrundstück (Teilfläche des Flurstückes 730) sowie angeführte Gebührenbescheide liegen gemäß den folgenden Angaben beim ESV vor.

Medium	Versorger	Position	Nettokosten	Bruttokosten
Gasanschluss	TWS Netz GmbH	Gas Baukostenzuschuss	1.326 €	1.578 €
		Gas Hausanschlusskosten (300KW)	5.000 €	5.950 €
Wasseranschluss	TWS Netz GmbH	Wasser Baukostenzuschuss	2.500 €	2.975 €
		Wasser Hausanschlusskosten (8 m3/h)	4.000 €	4.760 €
Stromanschluss	TWS Netz GmbH	Strom Baukostenzuschuss	5.655 €	6.729 €
		Strom Hausanschlusskosten (3 Kabel NAYY 4 x 150A)	10.800 €	12.852 €
Abwasseranschluss	Stadt Ravensburg	Abwasser Anschlussbeitrag (Pumpschacht & -leitung)		16.593 €
Gebührenbescheid	Stadt Ravensburg	bzgl. Baugenehmigung		9.208 €
	Landratsamt Ravensburg	bzgl. Flurstücksaufteilung		656 €
	Landratsamt Ravensburg	bzgl. Regenwasserentwässerung		558 €
Vermessungsgebühr	Ing-büro für Vermessung DI Peter Hebel	Grundgebühr	1.860 €	2.213 €

34.844 €

29.228 €

Baukostenzuschuss gesamt ca.

64.073 €



TWS Netz GmbH Postfach 12 04 55 88202 Ravensburg

Arch. Di. Matthias Köppen
 Staatlich befugter und beeideter Ziviltechniker
 Herrn Matthias Köppen
 Weissachergasse 16b
 A-6850 Dornbirn

**Kostenangebot ESV Bowlingcenter Ravensburg,
 Brühlstr. 41 bezüglich Gas-, Wasser- u.
 Stromanschluss**

TWS Netz GmbH

Energie Wasser Dienstleistungen

Schussenstraße 22 Tel: 0751 804-0
 88212 Ravensburg Fax: 0751 804-1304

info@tws-netz.de
 www.tws-netz.de

Walter Amann
 Tel.: 804- 2275
 Fax: 804- 2475
 walter.amann@tws-netz.de
 AktID: 535937

21.01.2008

Sehr geehrter Herr Köppen,

auf Basis der von Ihnen genannten Daten haben wir die Anschlusskosten für Sie kalkuliert.

1. Gasanschluss

Baukostenzuschuss	1.326,00 €
Hausanschlusskosten	ca. 5.000,00 €

Der Anschlusswert 300 kW, ca. 75 lfdm Kunststoffrohr DA 90 PE-100.

2. Wasseranschluss

Baukostenzuschuss	2.500,00 €
Hausanschlusskosten	ca. 4.000,00 €

Der Anschlusswert beträgt 8 m³/h, ca. 75 lfdm Kunststoffrohr DA 63 Pexa.

3. Stromanschluss

Baukostenzuschuss (117 kW - 30 kW = 87 kW x 65,00 €)	5.655,00 €
Hausanschlusskosten	ca. 10.800,00 €

3 Kabel NAYY 4 x 150 A

Absicher 3 x 3 x 63 A NH 1 ab öffentlichem Grund (Brühlstraße)

Es können maximal 110 kW / Peak Einspeiseleitung über die 3
 projektierten Kabel in das TWS-Stromnetz eingespeist werden.

Gesamtkosten

ca. 29.281,00 €

TWS Netz GmbH	Geschäftsführer: Helmut Hertle Dr. Andreas Thiel-Böhm	Vorsitzender des Aufsichtsrats: Oberbürgermeister der Stadt Weingarten Gerd Gerber	Sitz der Gesellschaft: Ravensburg Handelsregister: Amtsgericht Ulm HRB 720728	USt-IdNr.: DE 814803855 Steuer-Nr.: 77080/07233	Bankverbindung: Kreissparkasse Ravensburg BLZ: 650 501 10 Kto: 101 029 832
---------------	---	--	---	--	--

TWS Netz GmbH

Schussenstraße 22
88212 Ravensburg

Tel: 0751 804-0
Fax: 0751 804-1304

info.netz@tws.de
www.tws-netz.de



Zu den Anschlusskosten ist die zum Ausführungszeitpunkt gültige Mehrwertsteuer hinzuzurechnen.

Wir bitten Sie uns baldmöglichst über Ihren Elektroinstallateur die Anmeldung Strom an das Niederspannungsnetz zuzusenden.

Für die technischen Auskünfte im Bereich Gas und Wasser ist Ihr Ansprechpartner Herr Nussbaumer (Tel. 0751 / 804 – 2175) und für Strom Herr Roth (Tel. 0751 / 804 – 2177).

Für Beantwortung weiterer Fragen stehen wir Ihnen gerne zur Verfügung.

Mit freundlichen Grüßen

TWS Netz GmbH


Dr. Andreas Thiel-Böhm


i.V. Manuela Pfender