
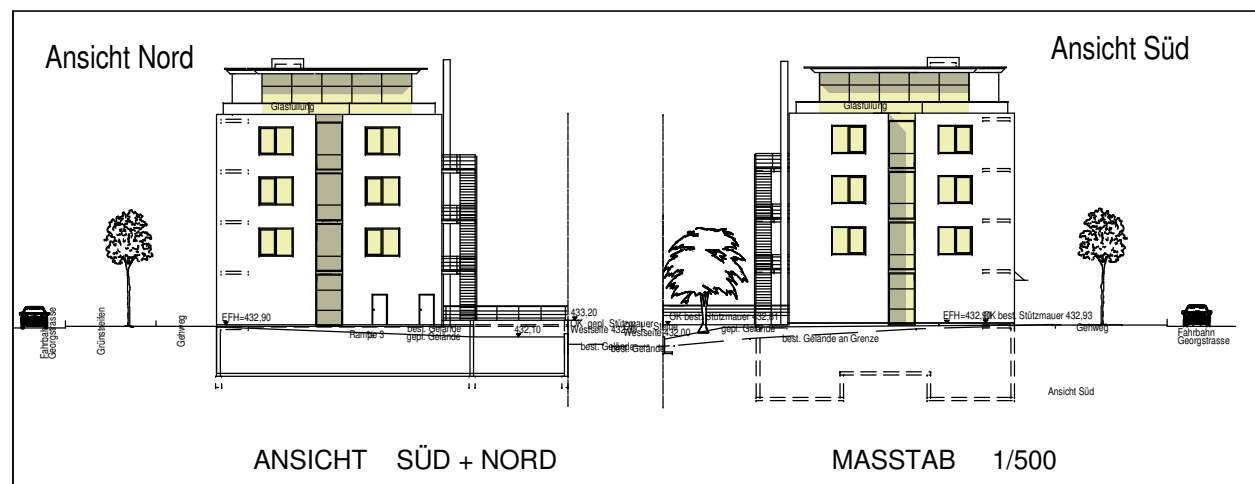
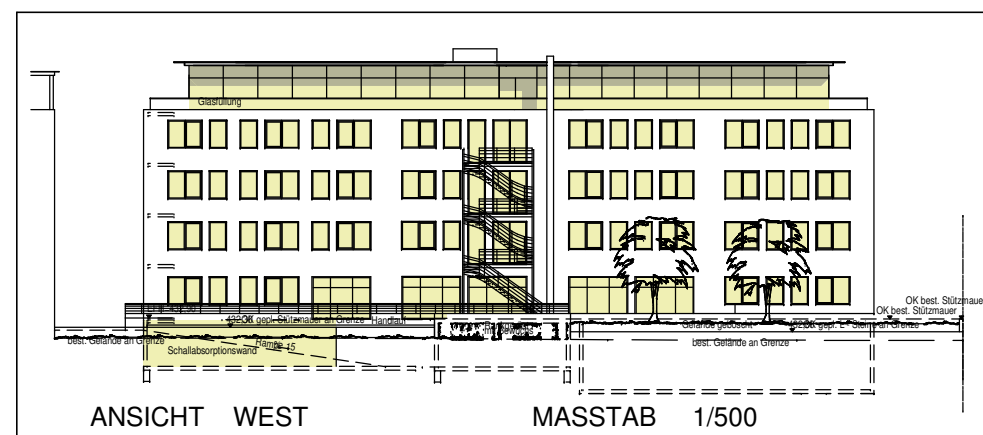
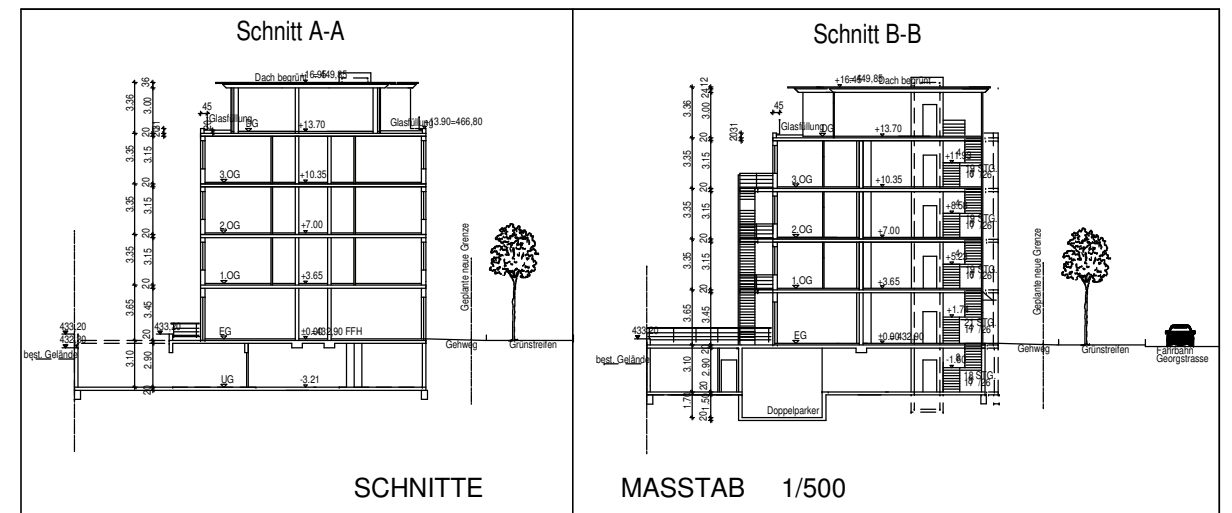
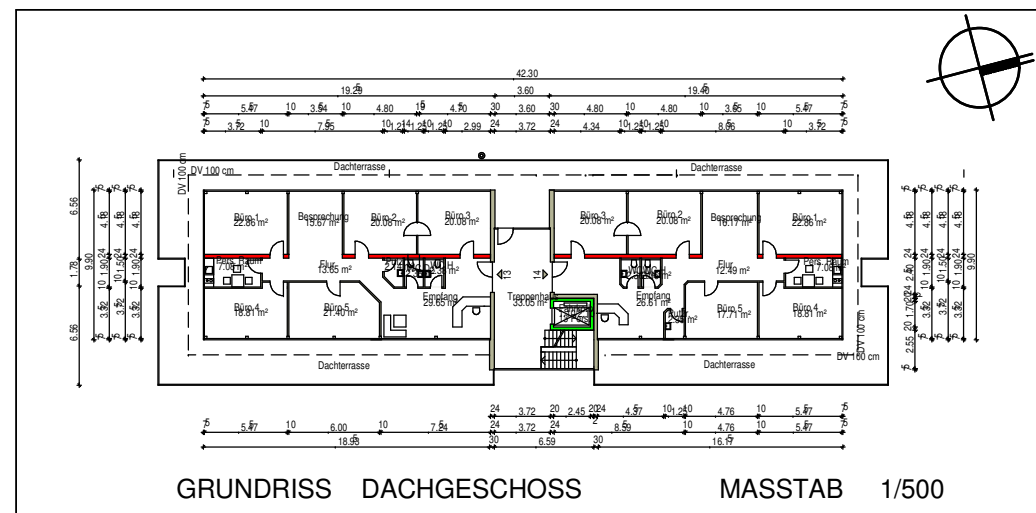


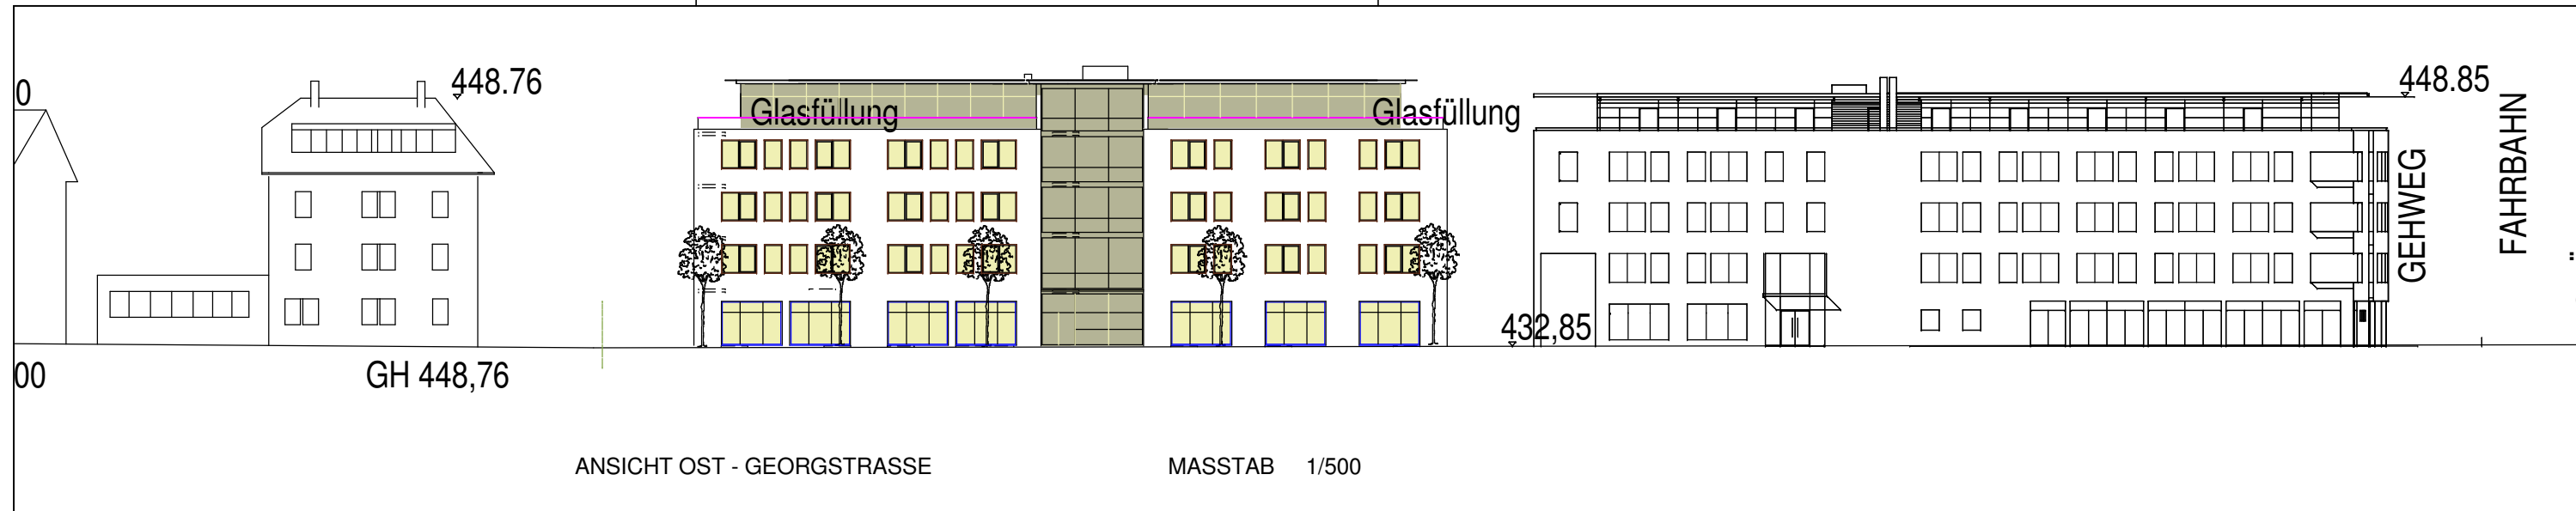

PLANUNG:

Architekturbüro
Dipl.Ing.(FH) Thomas Löffelholz Architekt

Sennhofgasse 7 88400 Biberach a.d. Riss

Telefon: + 49 (0) 7351 58793-19
Telefax: + 49 (0) 7351 58793-10
e-mail : r.attl@rudolf-attl.de

LAGEPLANBEZEICHNUNG:

VORHABEN- UND ERSCHLIESSUNGSPLAN
"GEORGSTRASSE / FLURSTÜCK NR. 1045/1"

PLANVERFASSER: VORHABENTRÄGER:

Dipl.-Ing. R. Waßmann Elmar Sipple
Freier Stadtplaner Marienplatz 6
Argenstraße 30 88212 Ravensburg
88069 Tettnang

DATUM: 18.01.2008

PLANVERFASSER VORHABENTRÄGER:

R. Waßmann Elmar Sipple

M 1:500