



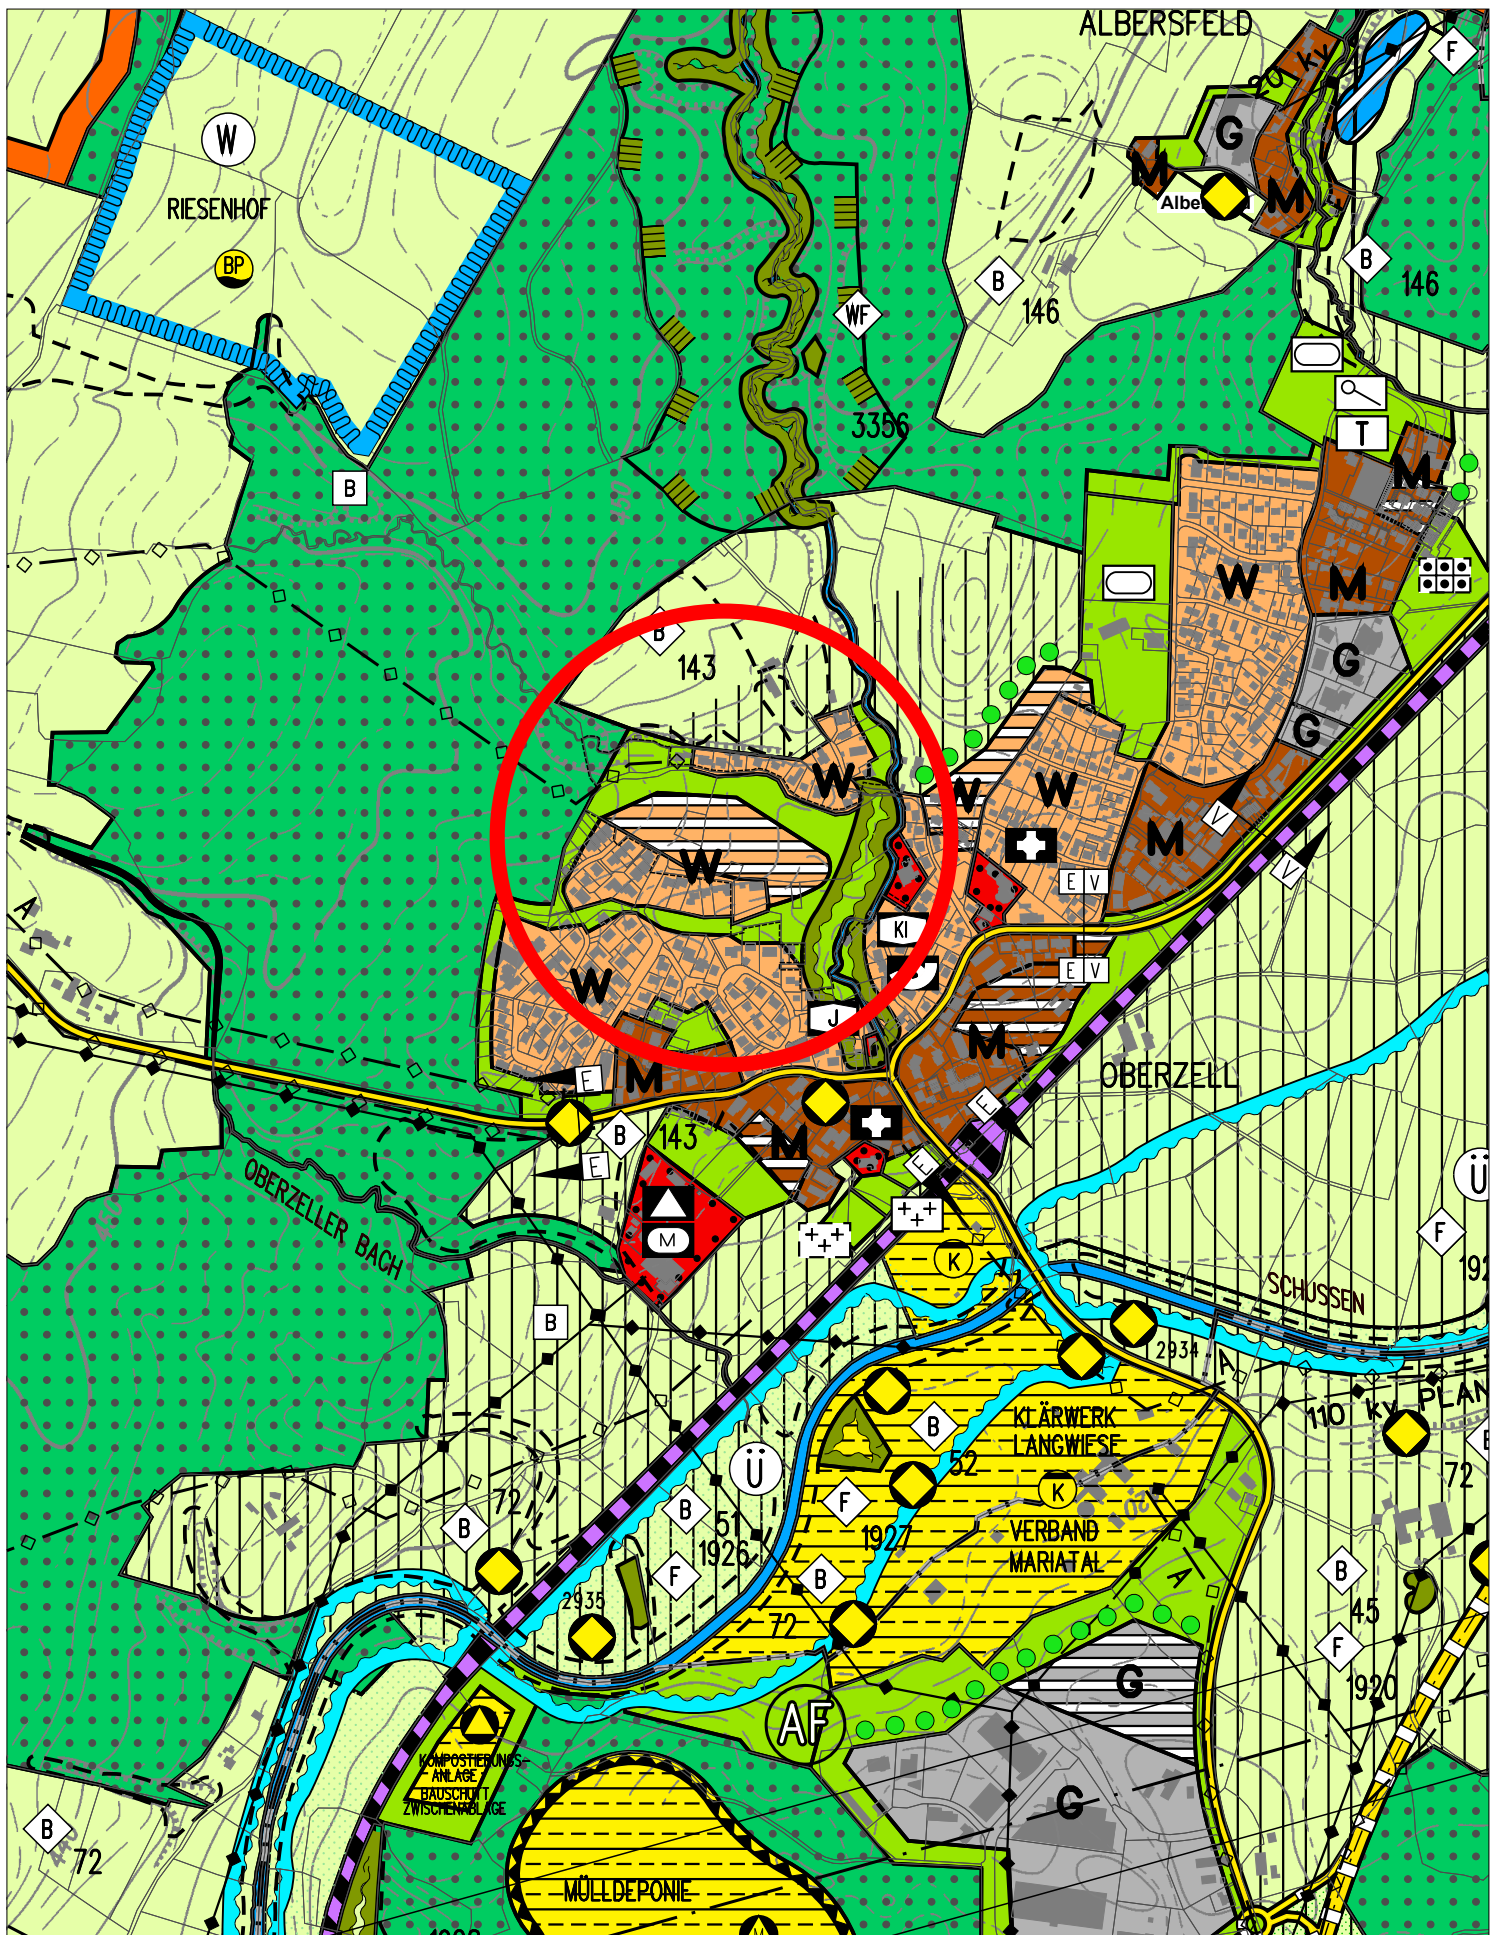

Bebauungsplan
"Leim - Nord" in Ravensburg-Oberzell

◆ **Auszug aus dem Flächennutzungsplan**

0 200 400 600 800 1000 m

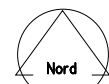

M 1:10000

Stadt
Ravensburg
 - Stadtplanungsamt -

Bearbeiter:
 Aisenbrey