



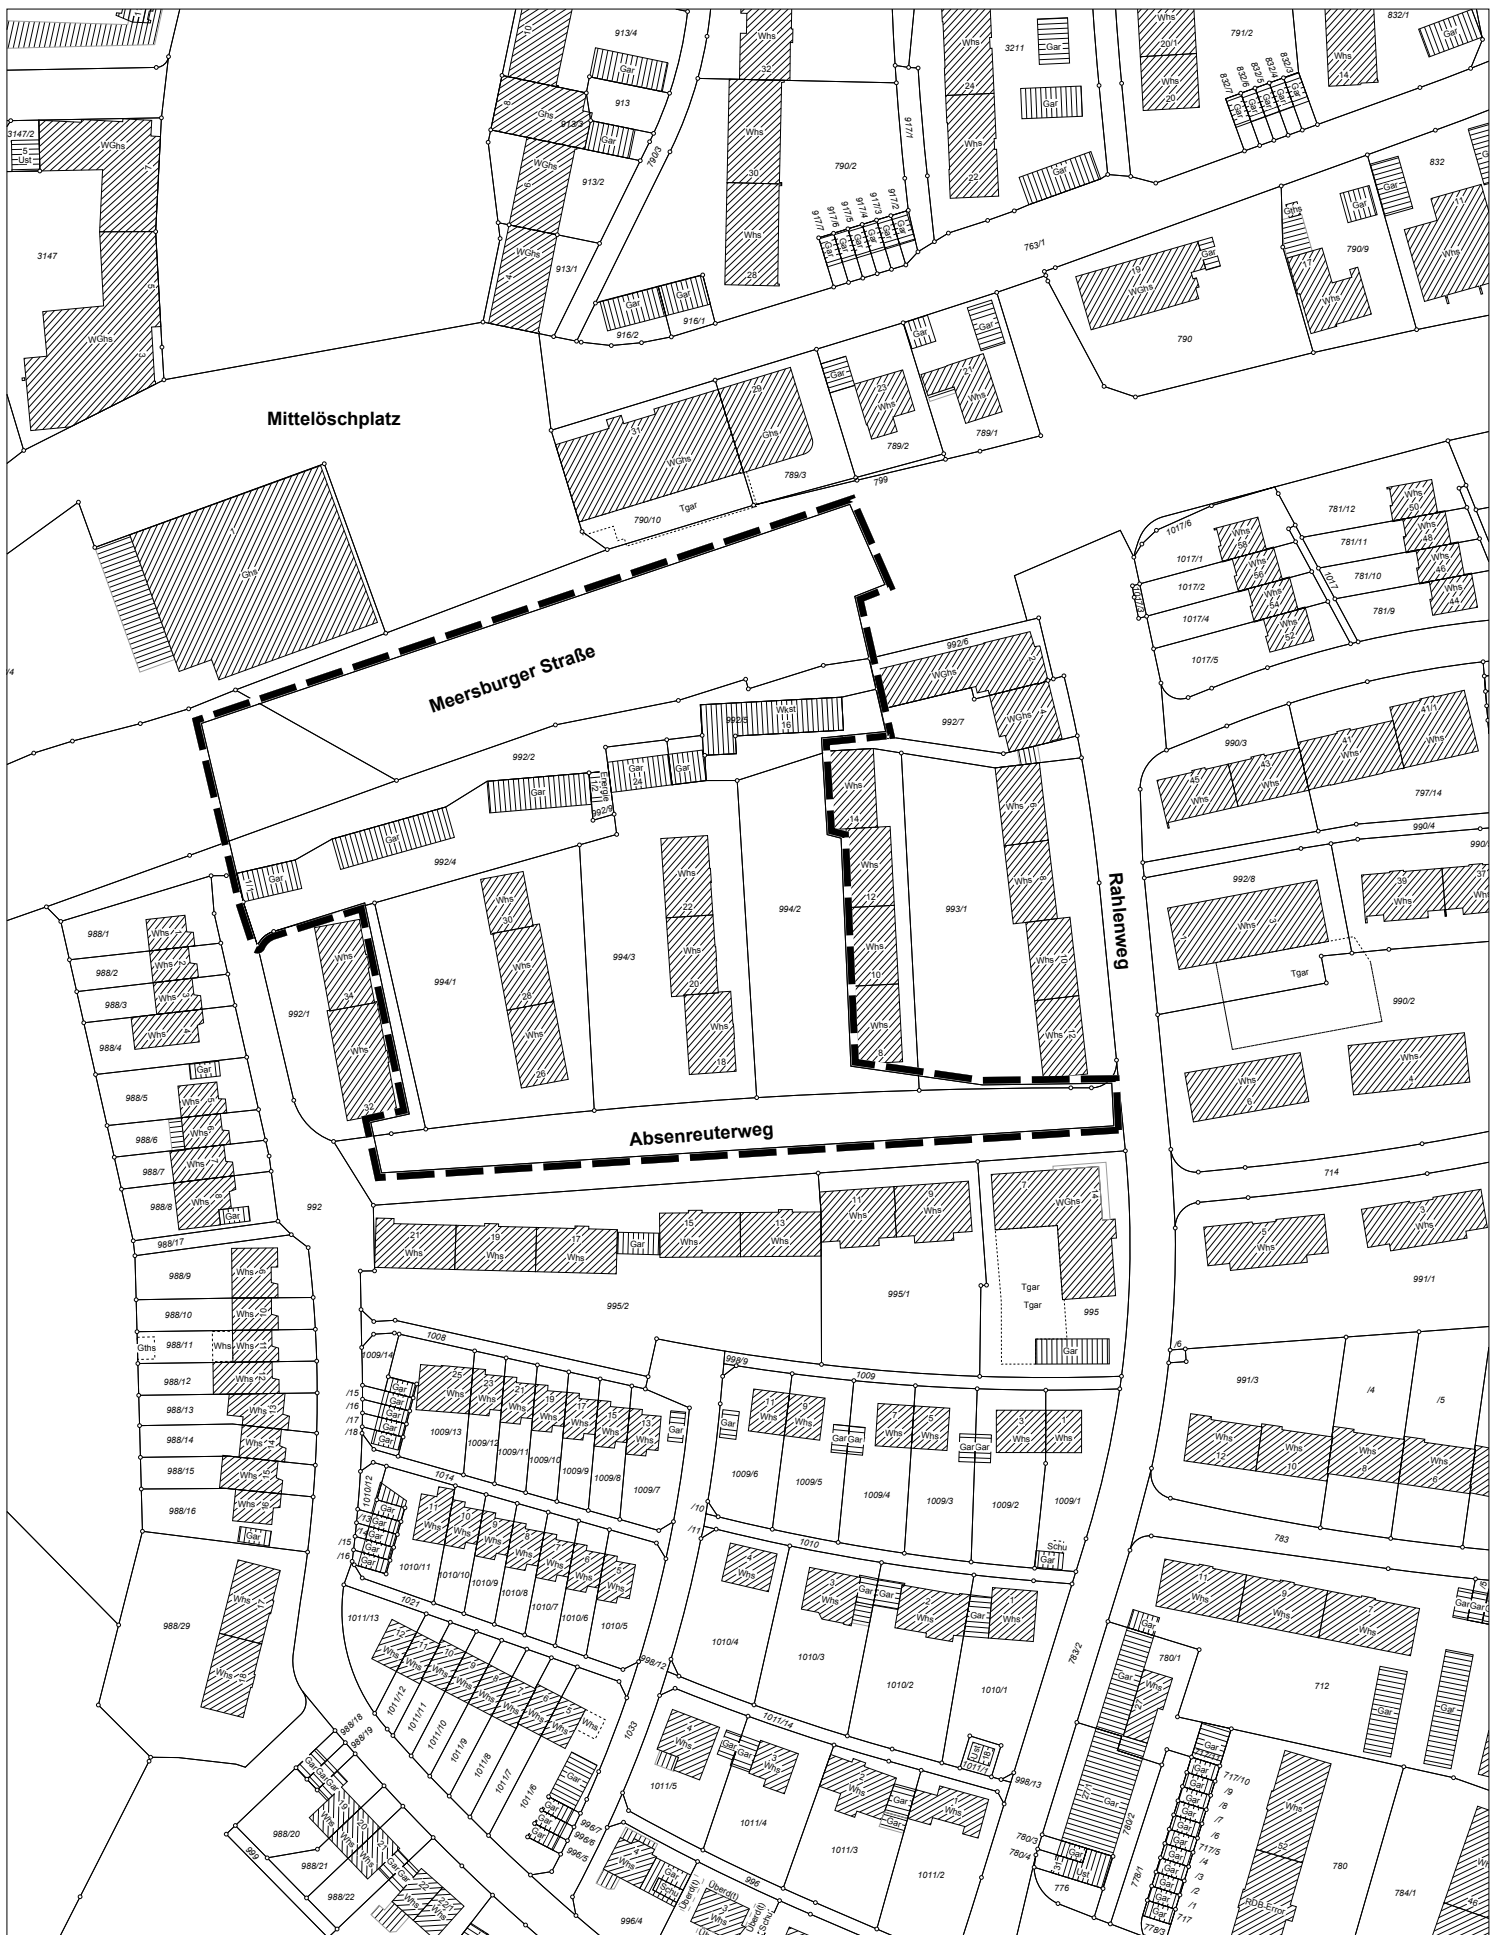

Bearbeiter:
Herbst

Vorhabenbezogener Bebauungsplan Meersburger Straße/Absenreuterweg

◆ Plan für Aufstellungsbeschluss vom 19.10.2016

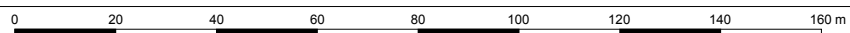

M 1:1500

Stadt
Ravensburg
- Stadtplanungsamt -