



Josef - Strobel - Strasse

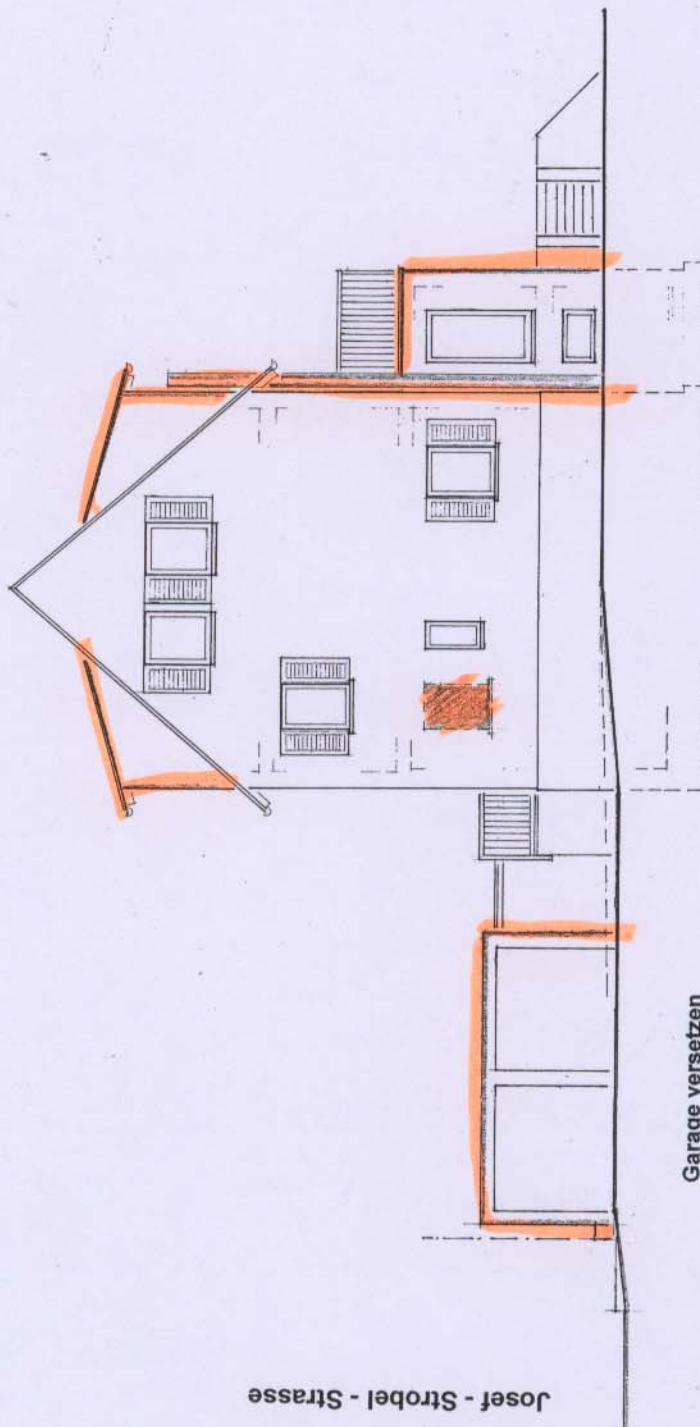

Garage versetzen

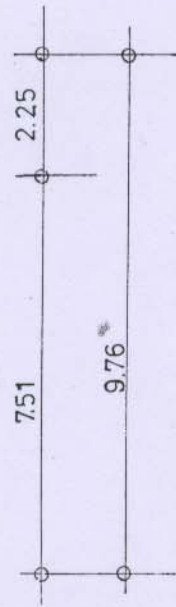

Nord - Ansicht
Geplant

Kreis

Ravensburg

Gemeinde

Oberzell

Haus Pfeffer Josef - Strobel - Strasse 21 Ravensburg Oberzell

Erweiterung einer Doppelhaushälfte

Nord - Ansicht

M 1: 100

Anerkannt, den:
Ravensburg
Der Bauherr

4.1.08

[Signature]

Gefertigt, den: 03.01.2008
Ravensburg
Staatl. gepr. Bautechniker *[Signature]*