


Stadt Ravensburg
Gde. Taldorf
Gmk. Taldorf
Ortst. Oberzell

LAGEPLAN

M 1:500

ZEICHNERISCHER TEIL zum Bauantrag gem. § 2 Bau VorlVO

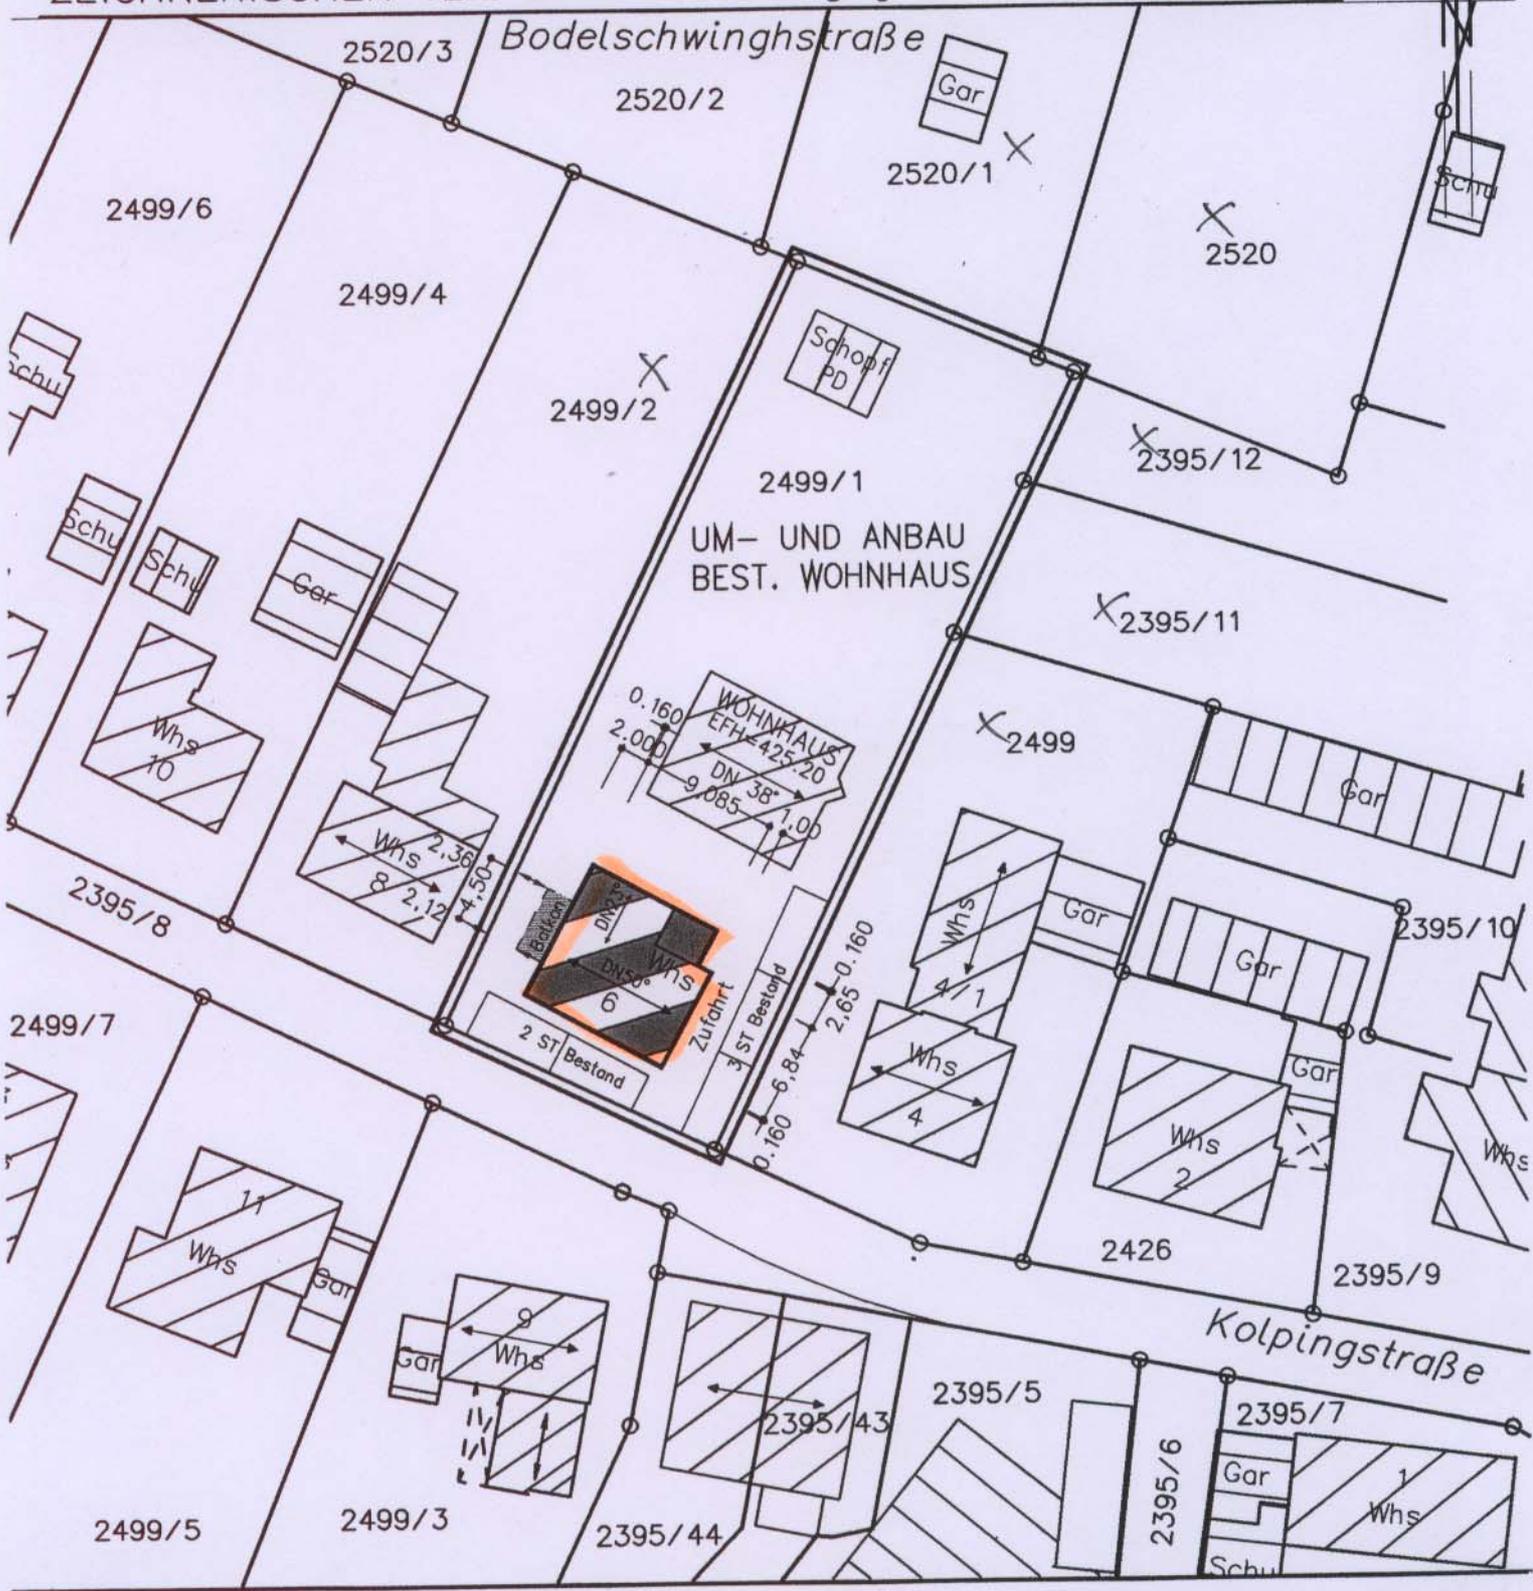

Auszug aus dem Liegenschaftskataster und Einzeichnung nach § 2 Abs. 4 u. 5 BauVorlVO

NEUES HÖHENSYSTEM

Ohne Gewähr für
unterirdische Leitungen

gefertigt: 08.02.2008

