



560,00 ü.NN

OSTEN - HAUS 1

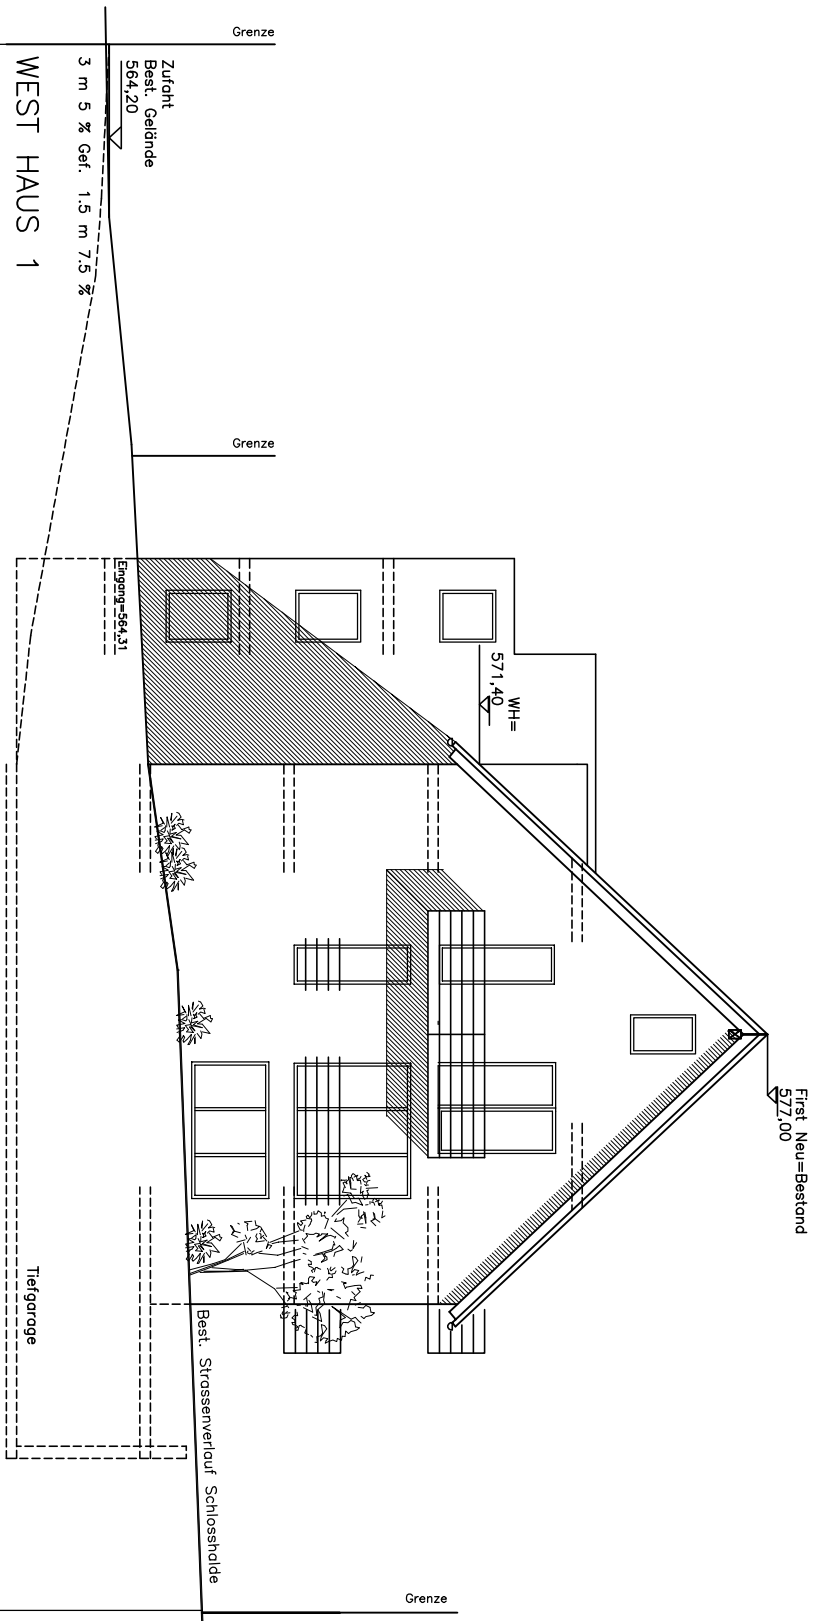

560,00 ü.NN

WEST HAUS 1

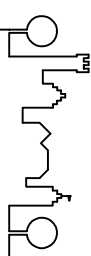

PROJEKT: Neubau Wohnanlage
 Schenkensfr. 3, 88273 Ravensburg
 BAUHERR: WERNER HORN
 Schenkensfr. 3, 88273 Ravensburg

PLAN : Ost/West Haus 1 M 1/100

ANERKANNT :
 BAUHERR

GEFERTIGT : 4.08.2016
 f g architekten u. ingenieure GmbH
 88274 Ravensburg, georgstr. 16
 tel.: 0751/36633-0 fax: 0751/3663333