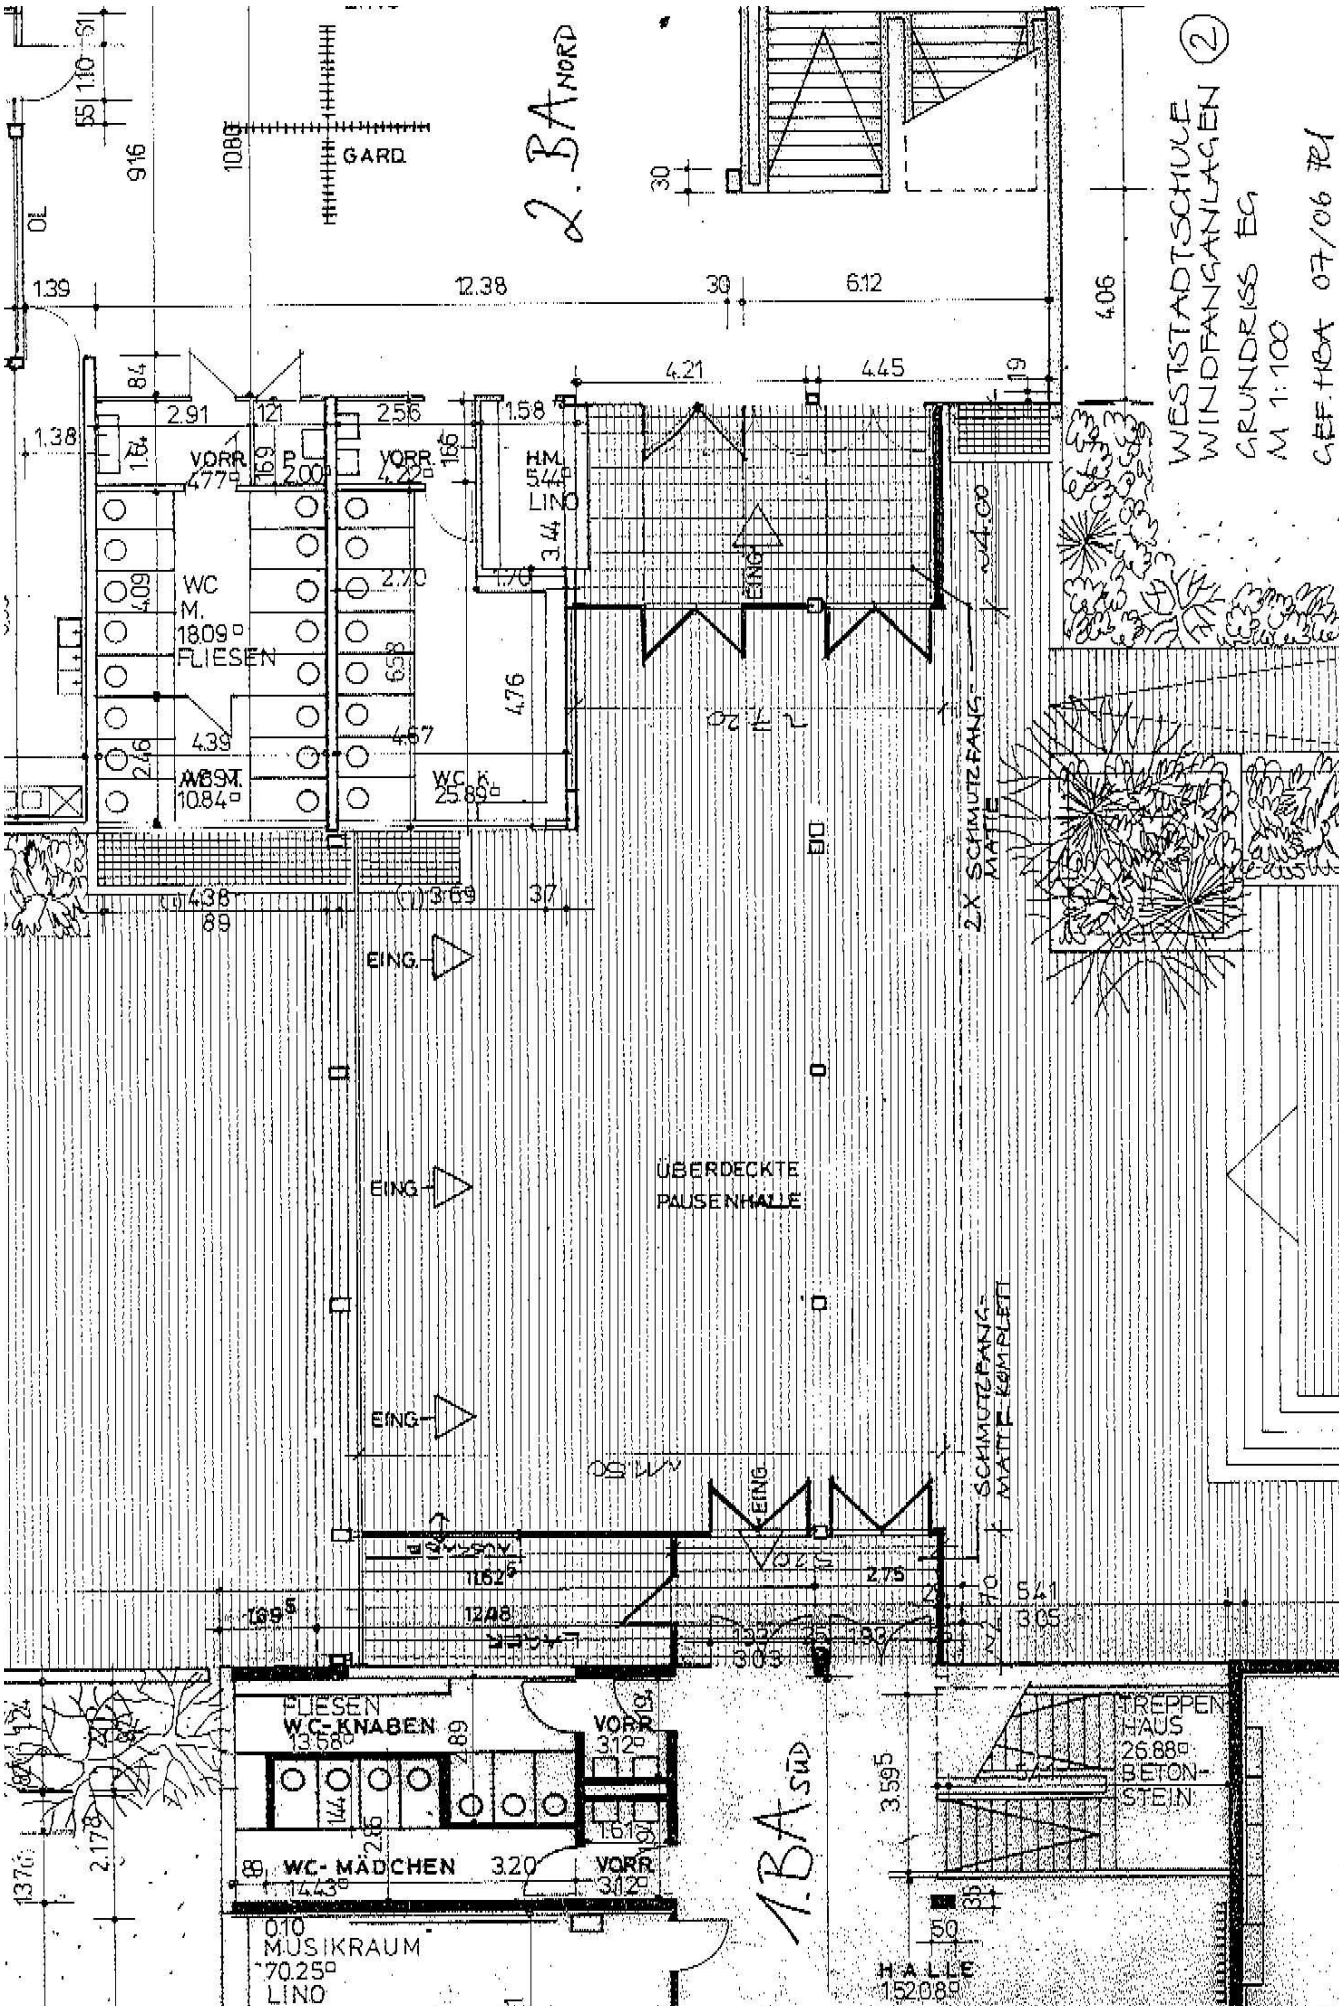
WESTSTADTSCHULE
WINDFANGANLAGEN (2)
GRUNDRISS EG
M 1:100
GEF. HBA 07/06
2. BA NORD
1. BA SÜD
GARD.
WC M. 18.09 FLIESEN
WC K. 25.89
VORR. 4.77
VORR. 4.22
H.M. 5.44 LINO
EING.
ÜBERDECKTE PAUSENHALLE
2 X SCHMUTZFANG-MATTE
SCHMUTZFANG-MATTE KOMPLETT
FLIESEN
WC-KNABEN 13.68
WC-MÄDCHEN 14.43
VORR. 3.12
MUSIKRAUM 70.25 LINO
TREPPENHAUS 26.88 BETON-STEIN
HALLE 152.08