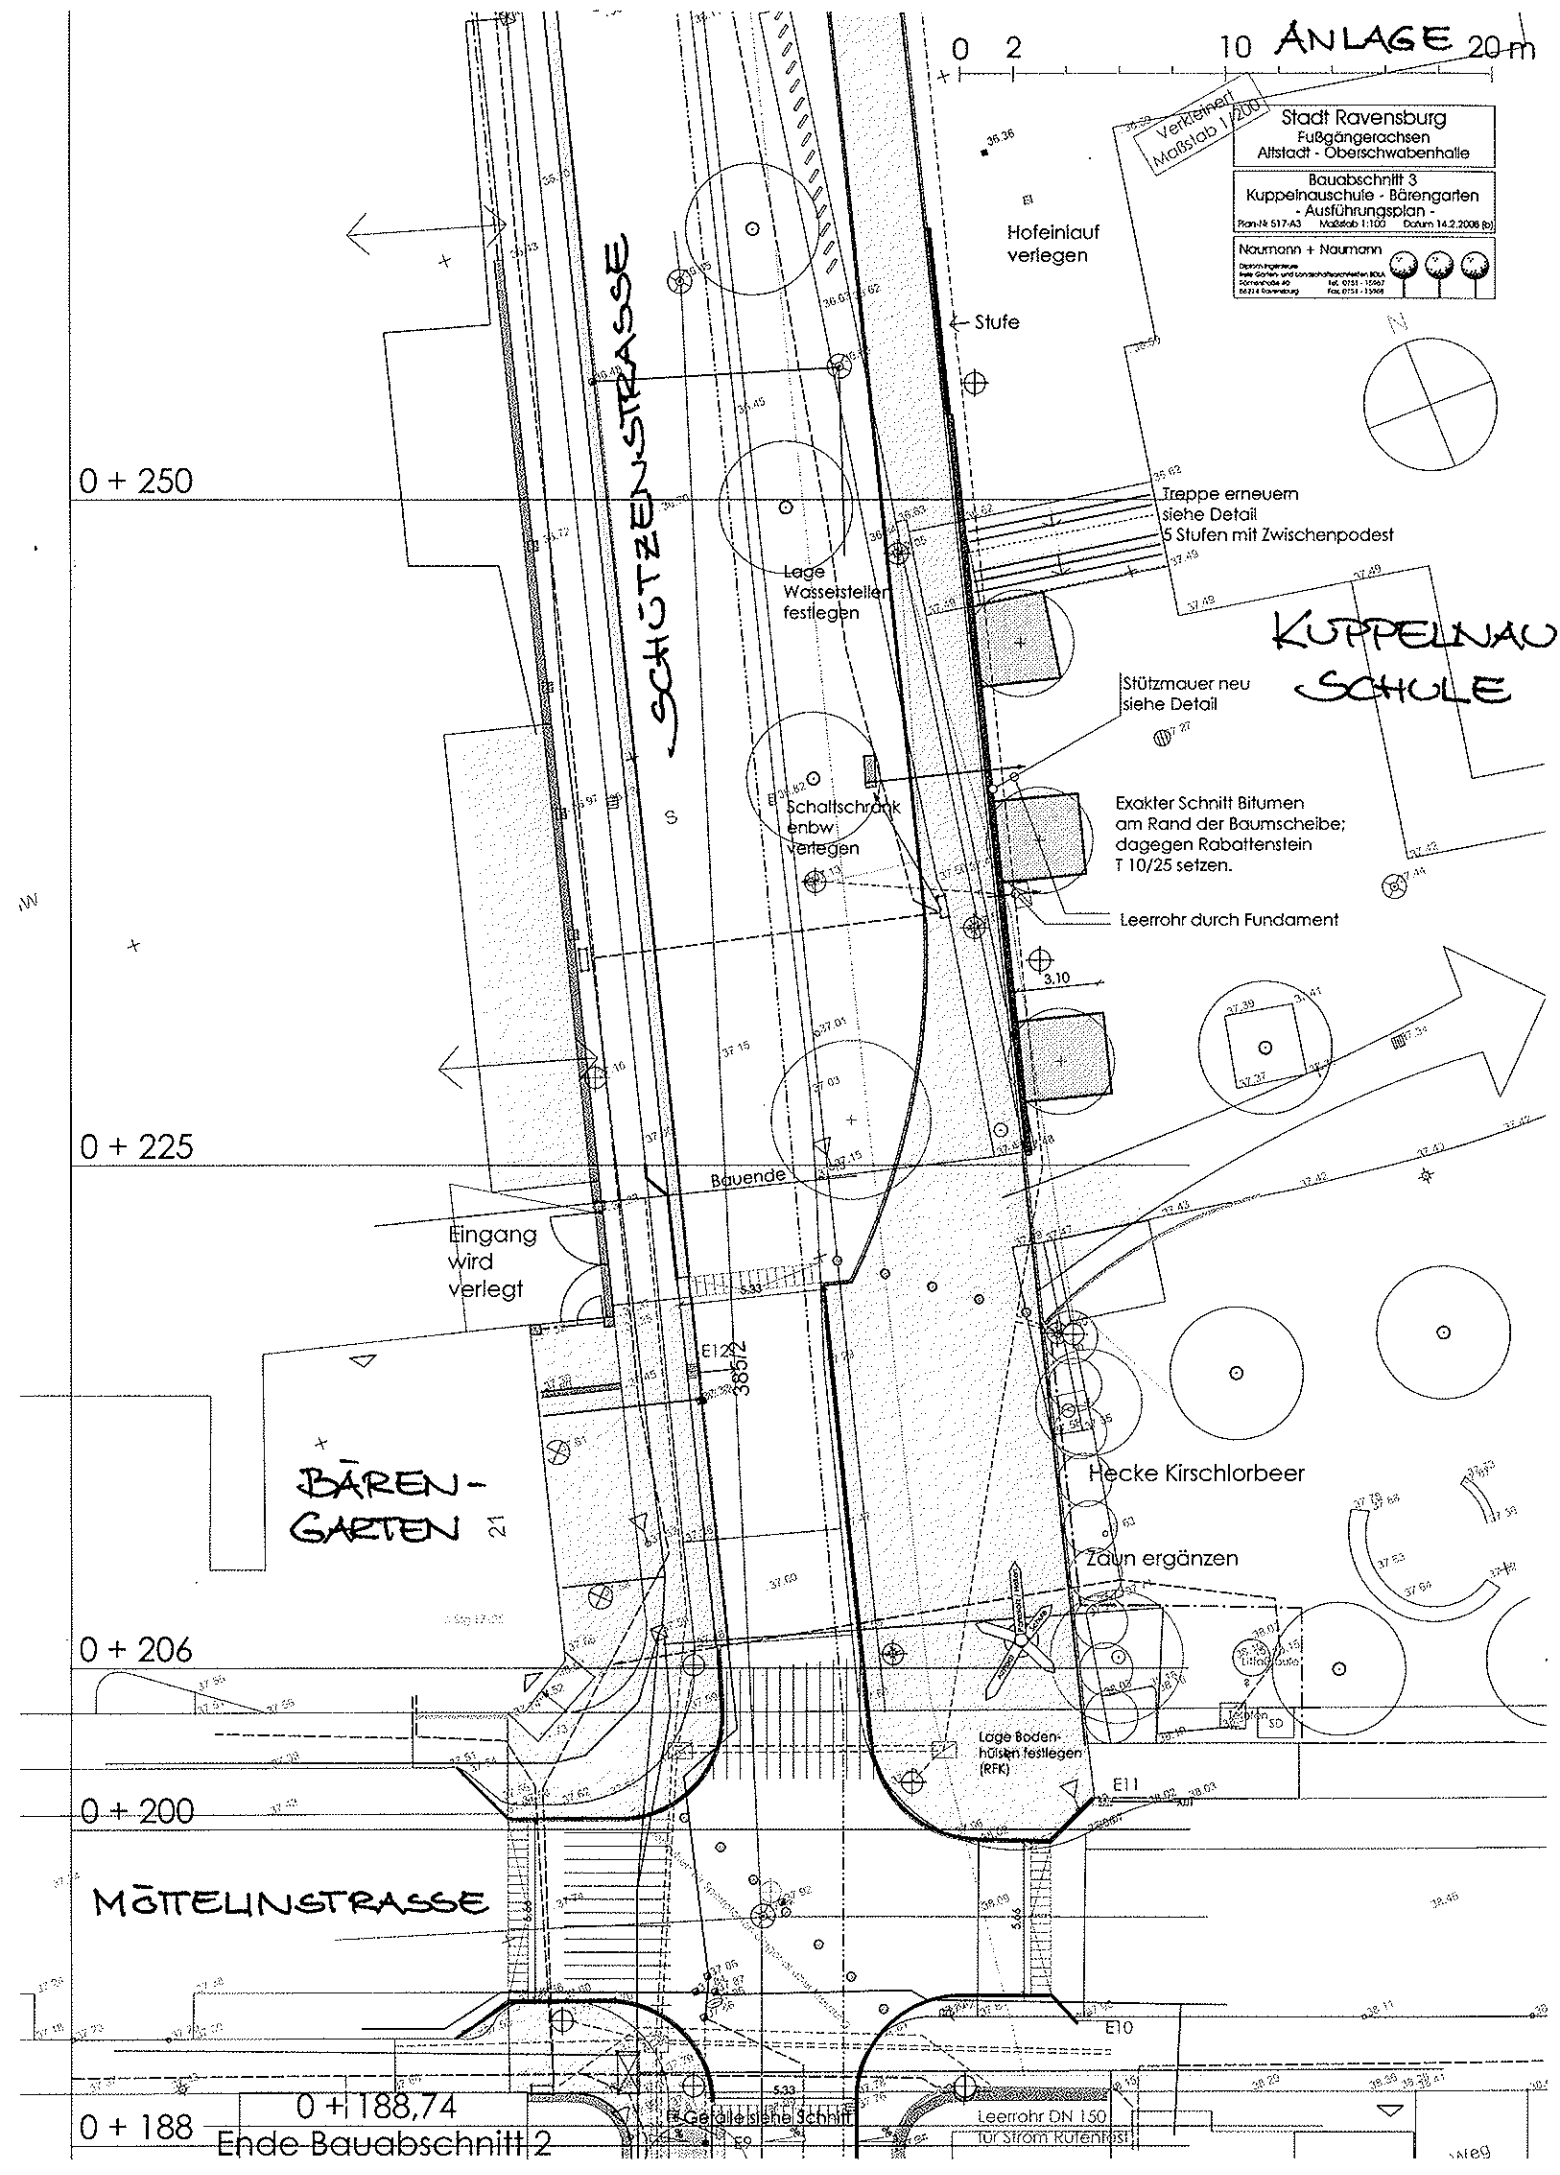

0 2 10 ANLAGE 20 m
Verkleinert Maßstab 1:200
Stadt Ravensburg
Fußgängerachsen
Altstadt - Oberschwabenhalle
Bauabschnitt 3
Kuppelnauschule - Bärengarten
- Ausführungsplan -
Naumann + Naumann
Hofeinlauf verlegen
Stufe
SCHÜTZENSTRASSE
0 + 250
Treppe erneuern
siehe Detail
5 Stufen mit Zwischenpodest
Lage Wasserstelle festlegen
KUPPELNAU SCHULE
Stützmauer neu
siehe Detail
Schaltschrank enbw verlegen
Exakter Schnitt Bitumen am Rand der Baumscheibe; dagegen Rabattenstein T 10/25 setzen.
Leerrohr durch Fundament
0 + 225
Bauende
Eingang wird verlegt
BÄREN-GARTEN
21
Hecke Kirschlorbeer
Zaun ergänzen
0 + 206
Lage Bodenhülsen festlegen (RFK)
0 + 200
MÖTTELINSTRASSE
0 + 188,74
Ende Bauabschnitt 2
0 + 188
Gefälle siehe Schnitt
Leerrohr DN 150
für Strom Rufenhist