
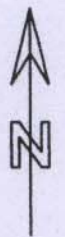


Flurstück: 439/3
Flur: Taldorf
Gemarkung: Taldorf

Gemeinde: Ravensburg
Kreis: Ravensburg

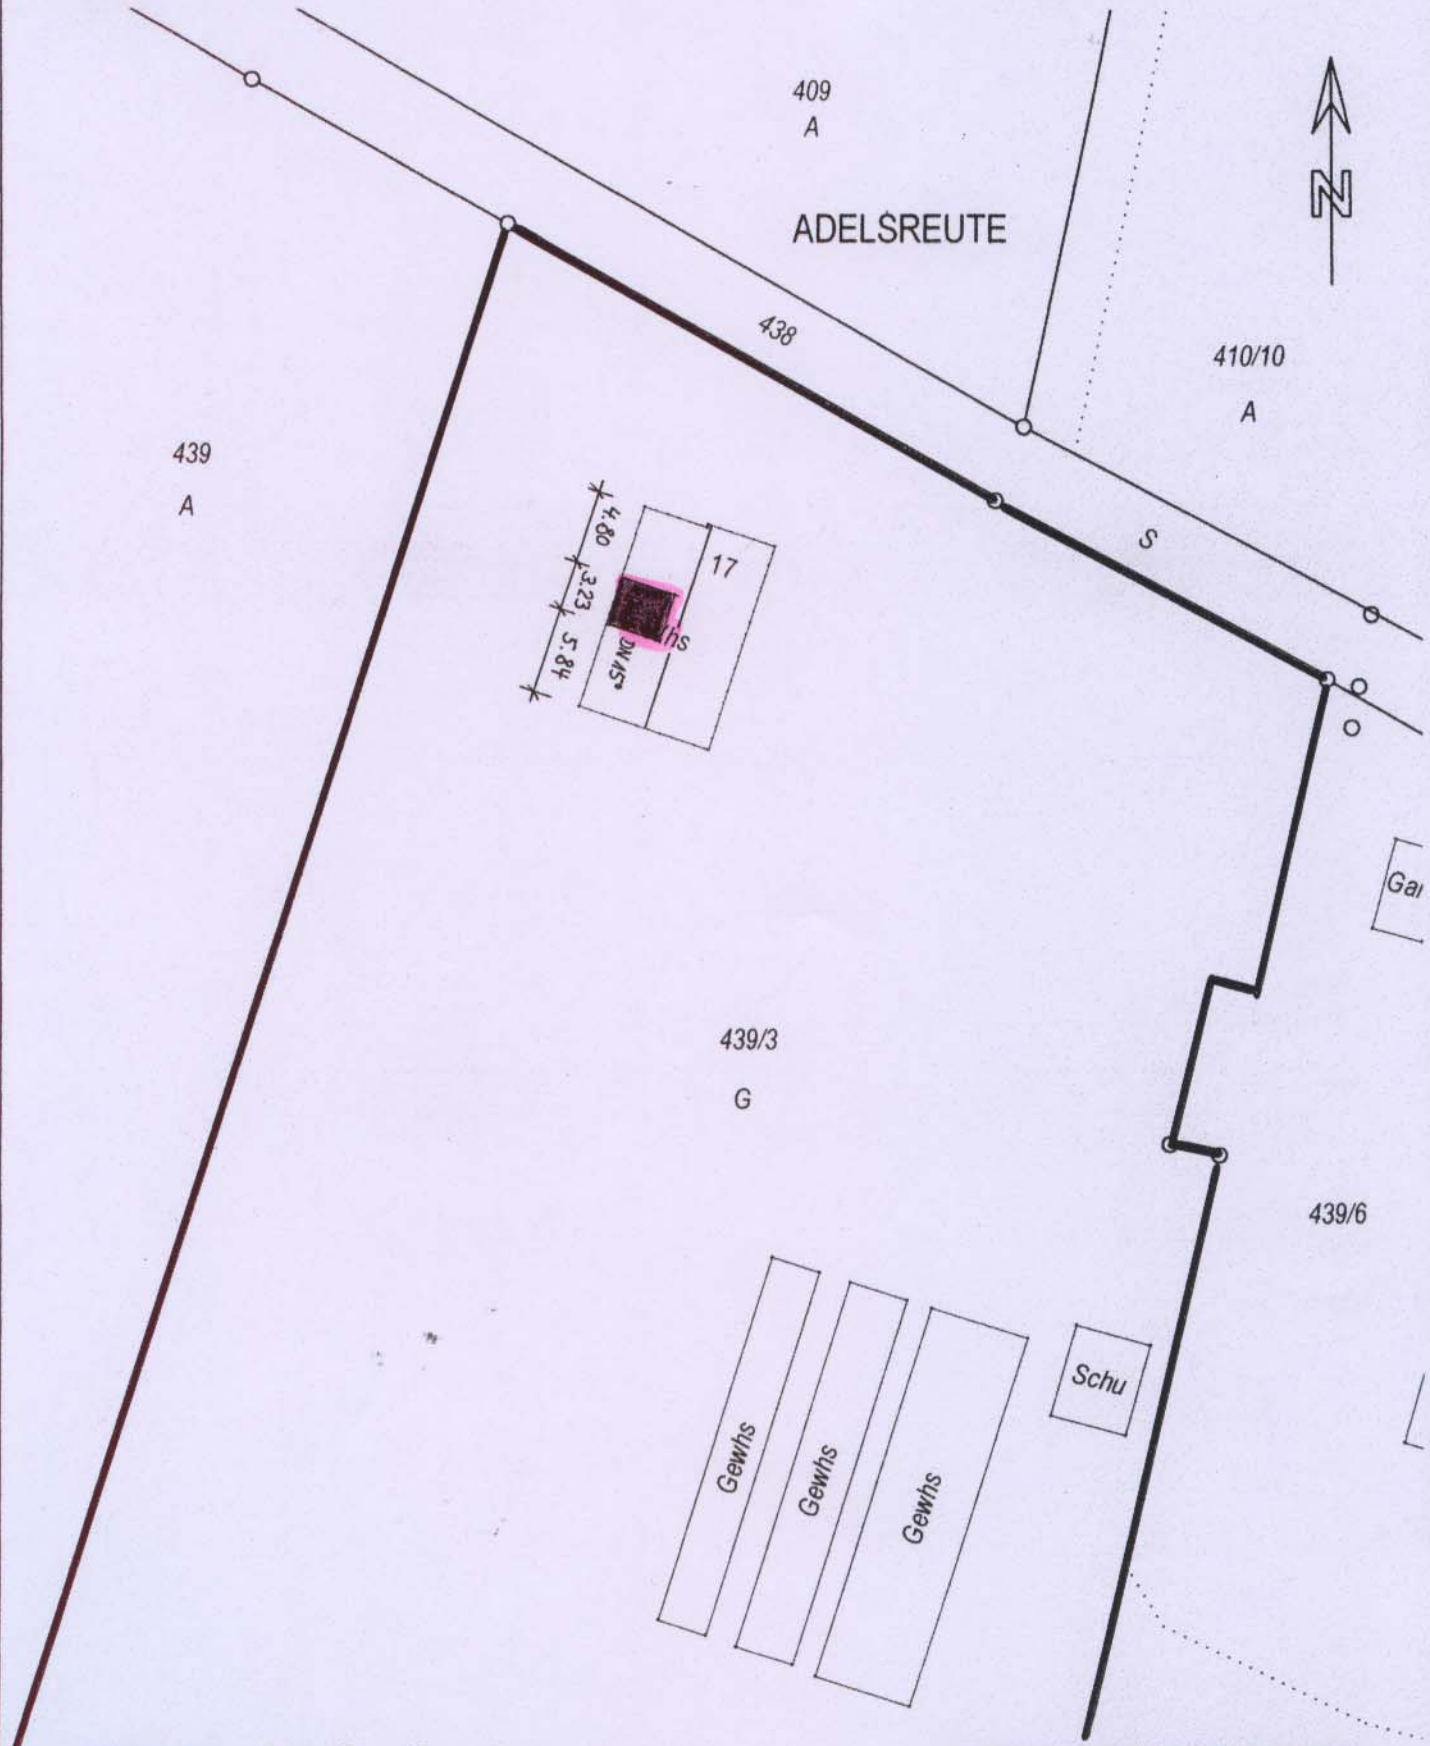

Maßstab 1:500

Meter

Darstellung entspricht dem Liegenschaftskataster -
Abweichungen gegenüber dem Grundbuch sind möglich.