


Gemeinde: Ravensburg
 Gemarkung: Taldorf (Oberzell)
 Landkreis: Ravensburg

LAGEPLAN

ZEICHNERISCHER TEIL zum Bauantrag gem. §4 LBOVVO

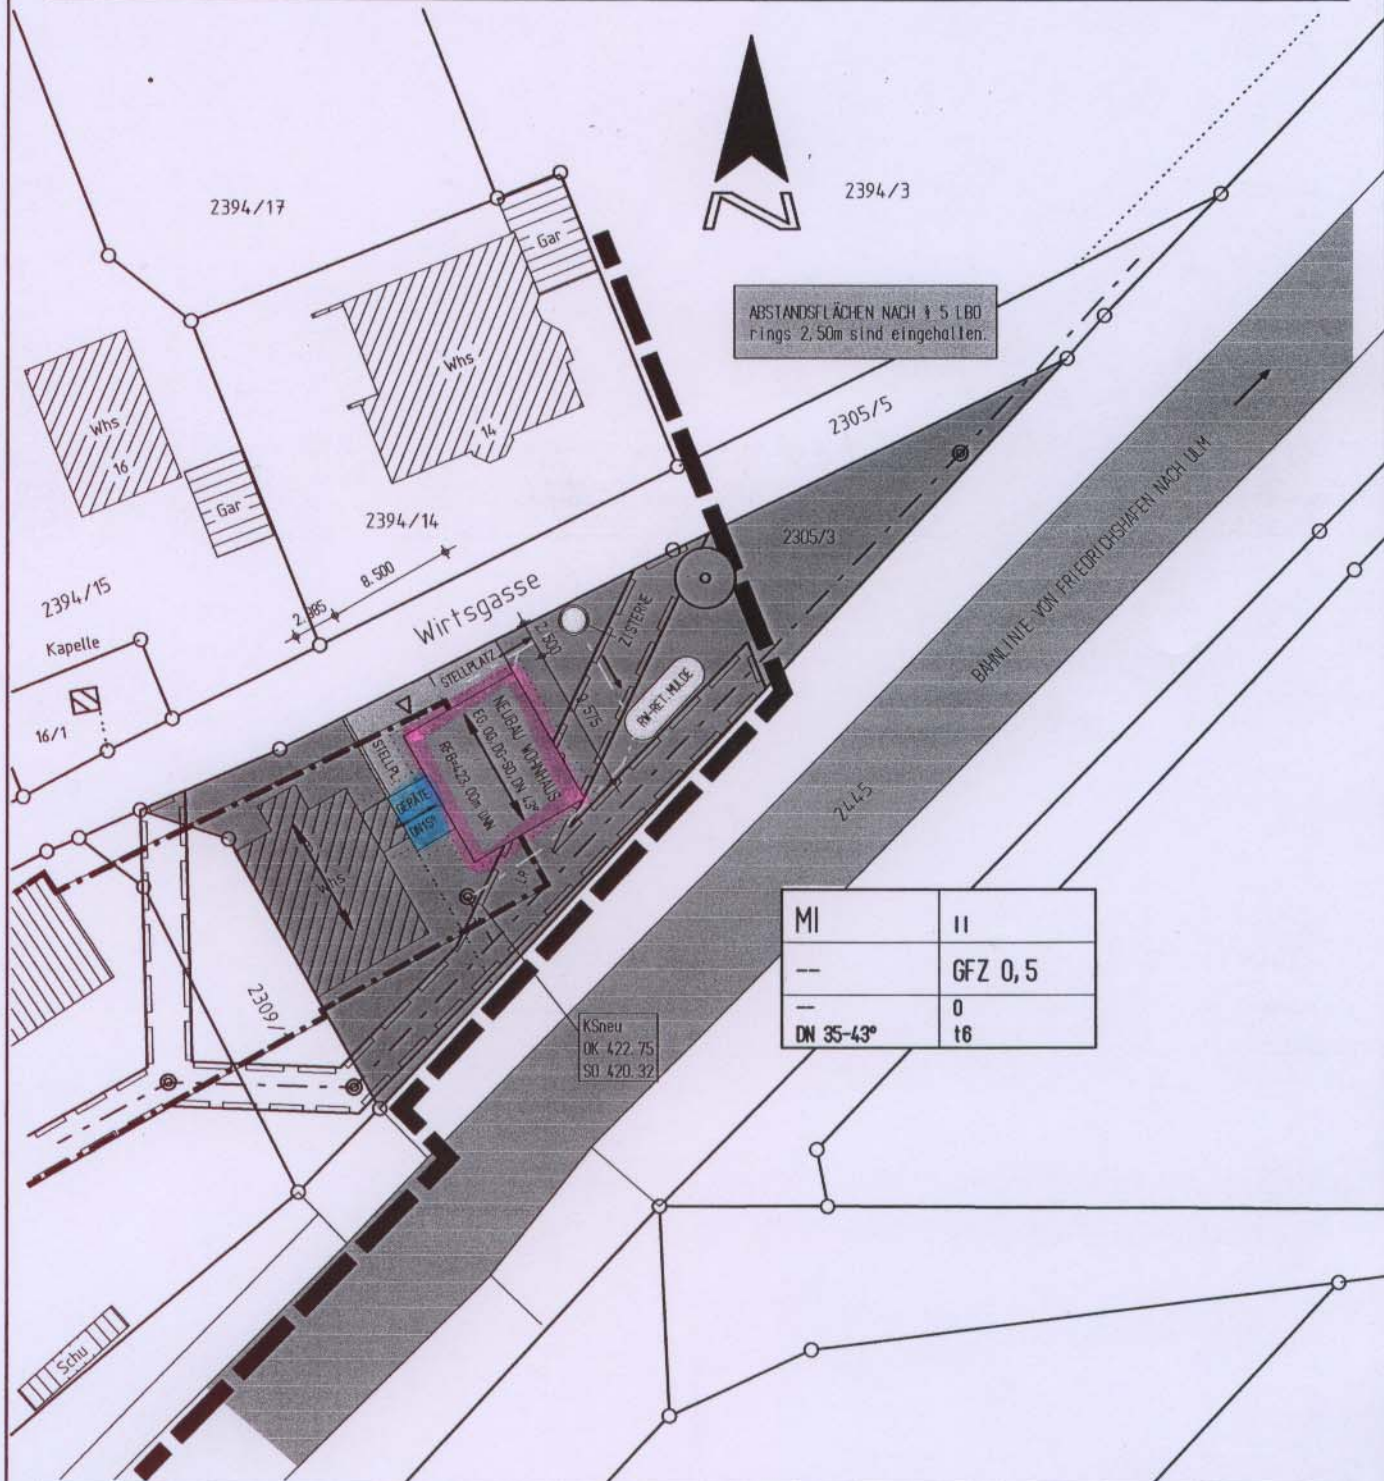

SW-Leitung nach Kanalplan dargestellt,
 evtl. unterirdische Leitungen und Bauten
 anderer Art sind nicht eingetragen.

M 1/500

Auszug aus dem Liegenschaftskataster
 gefertigt
 und nach §4 LBOVVO ausgearbeitet.

SACHVERSTÄNDIGE nach §5 LBOVVO:
collins+kleps vermessungsingenieure
 dipl.ing.(fh) frank collins
 mühlengasse 3
 88279 amzell 04.03.2008