


vorhandenes Gelände
geplantes Gelände

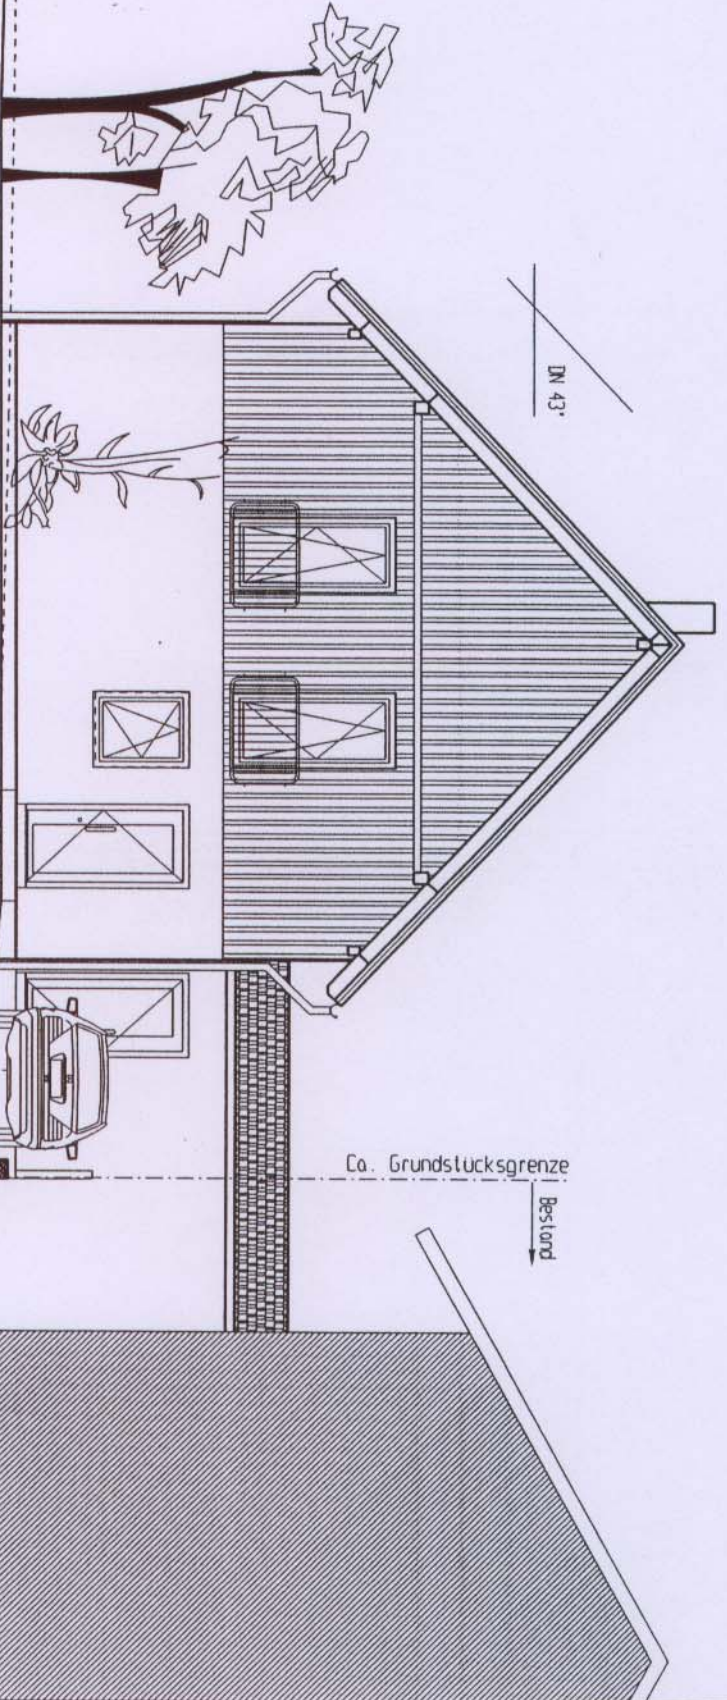

Nord-West

M 1 : 100

Bauvorhaben Erweiterungsbau an ein bestehendes Wohnhaus		Kubler Wohnhaus Vertriebs GmbH	
Bauort: Ravensburg Gemeinde: Toldorf Flst. Nr.: 2305/3 Straße: Wirtsigasse		Dipl.-Ing. Konrad Brandtler Schottbachersstr. 16 88279 Antzell - Geiseltharz Tel. 07520/9565-12 Fax. 07520/9565-42	
Maßstab: 1:100		Kubler Holz Vertriebs GmbH	
Datum: 04.03.2008		Dipl.-Ing. Konrad Brandtler Schottbachersstr. 16 88279 Antzell - Geiseltharz Tel. 07520/9565-12 Fax. 07520/9565-42	
Gez.: KB		Unterschrift / Bauherr	