


planungsverfahren wohnen an der weißenauer halde ravenburg
überarbeitung 24.10.2016

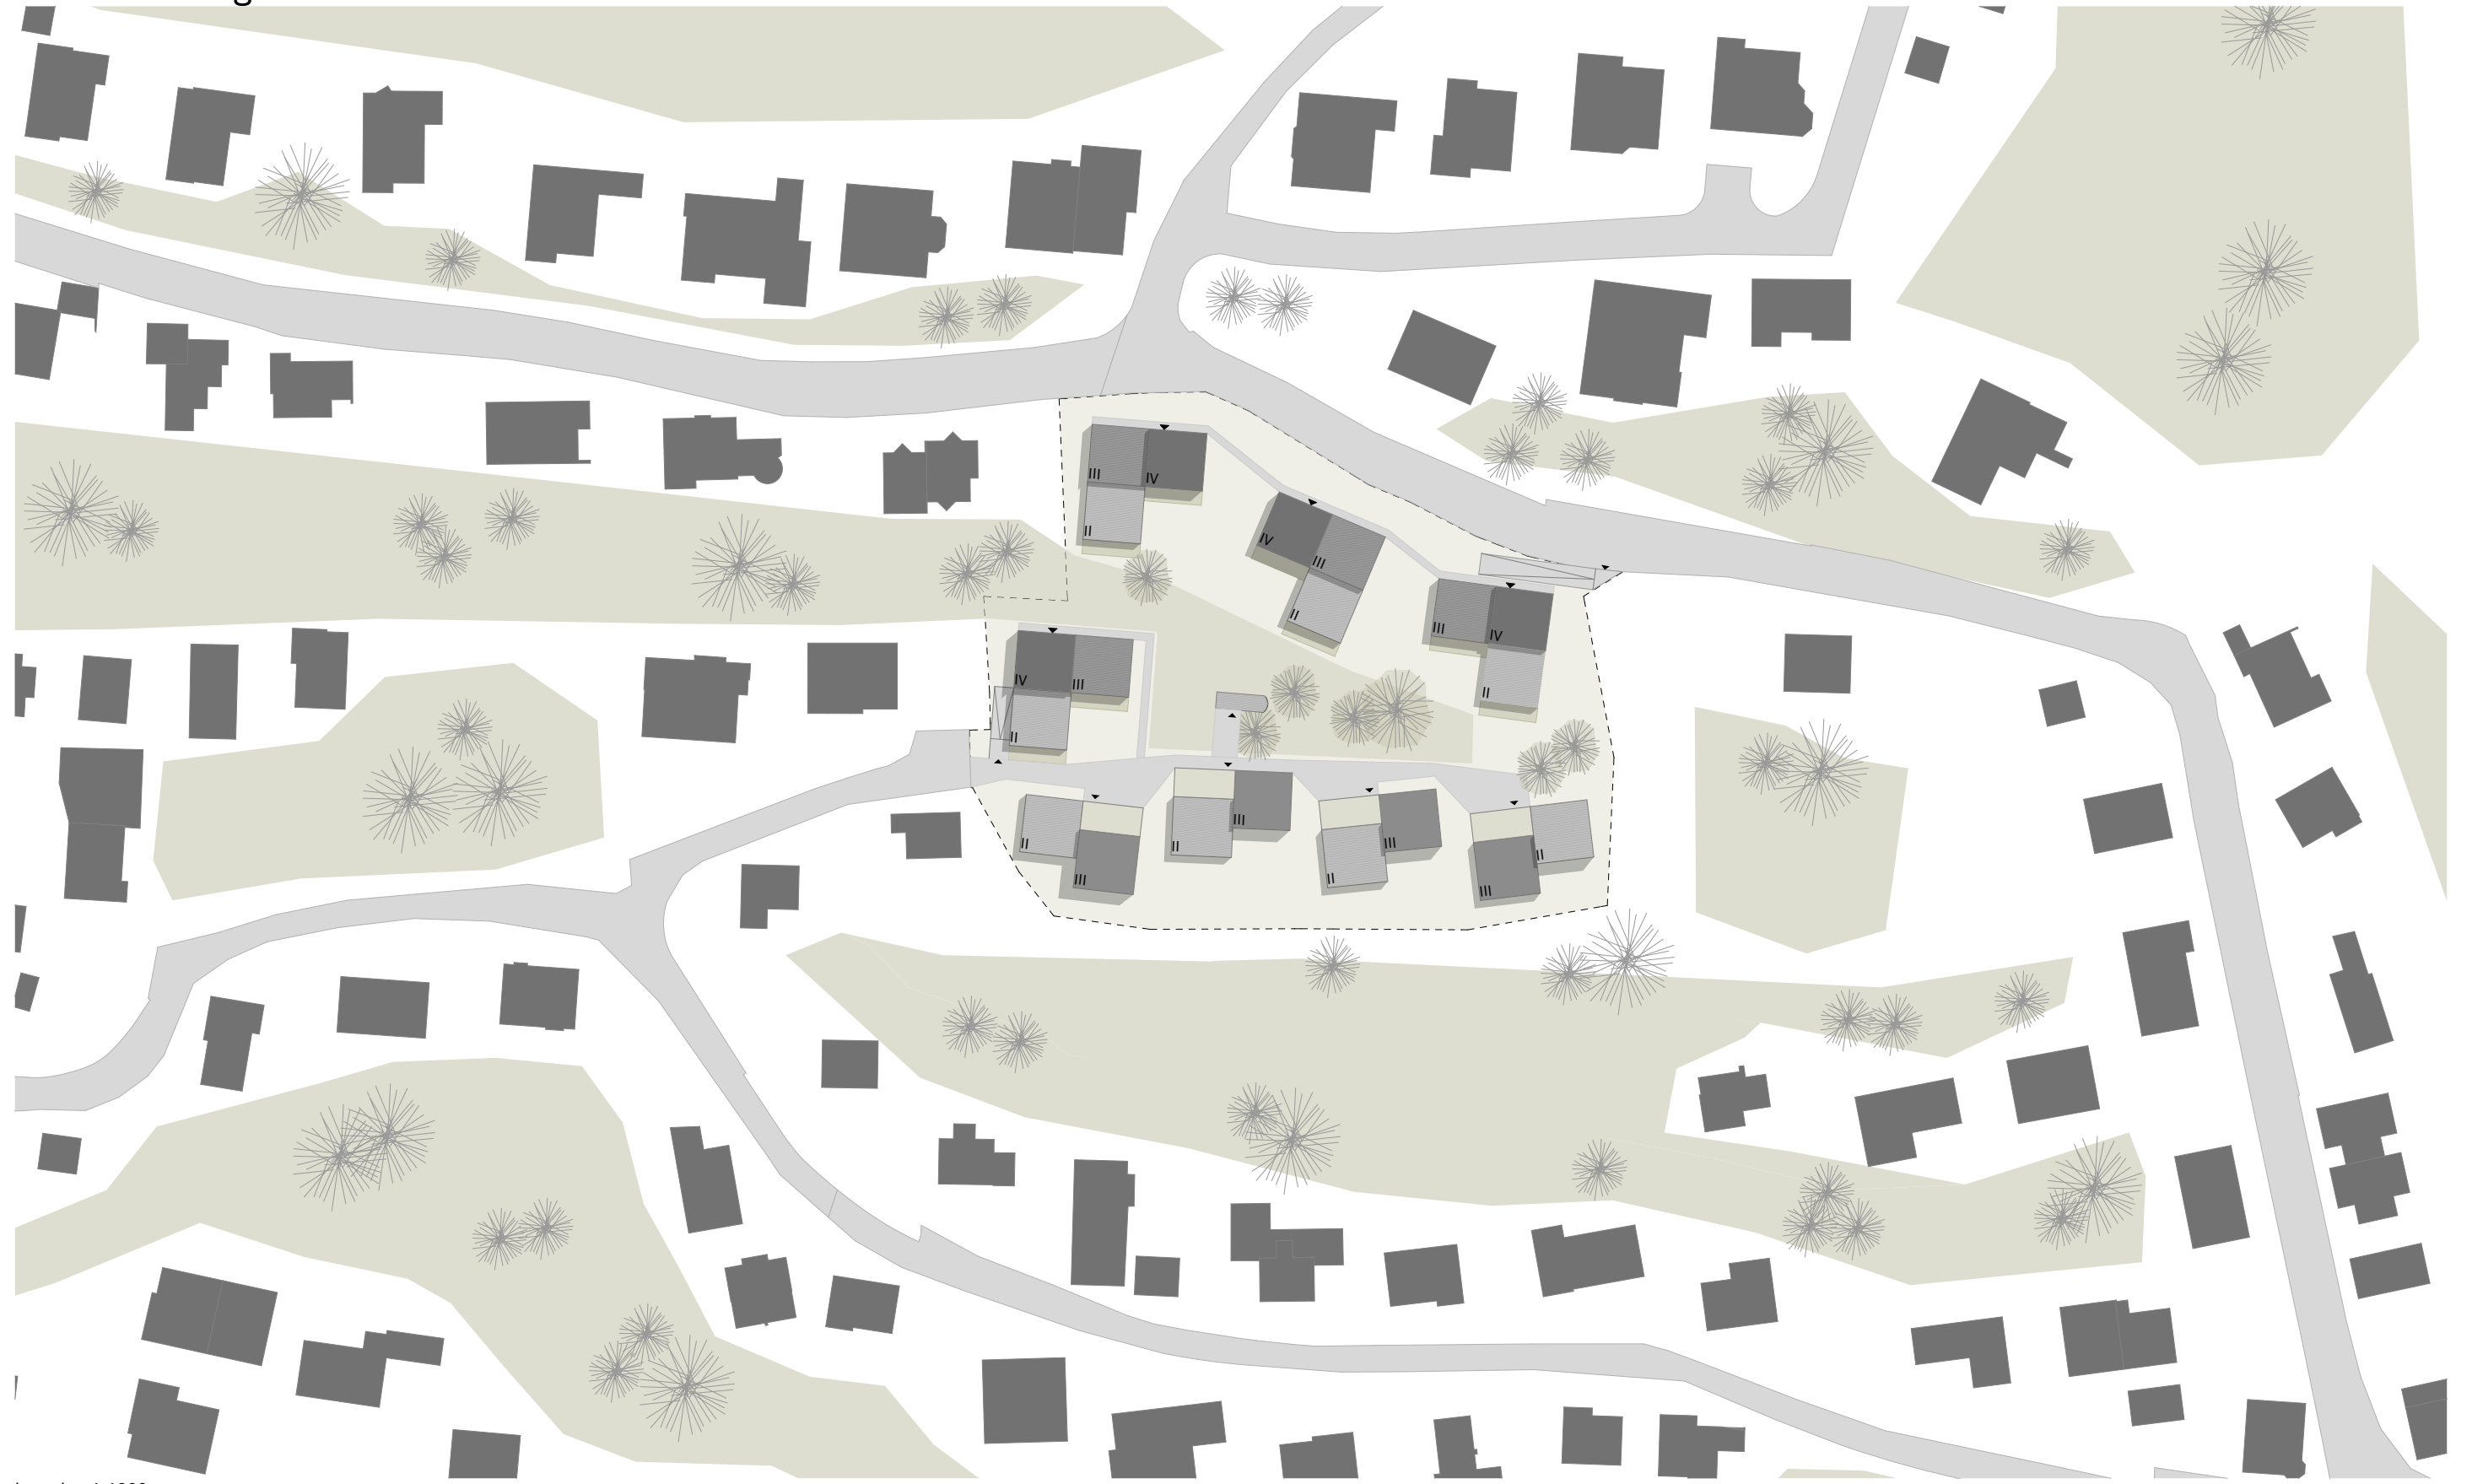

lageplan 1:1000

bächlemeid
architekten stadtplaner bda
zollernstraße 4
78462 konstanz