


mittelbau

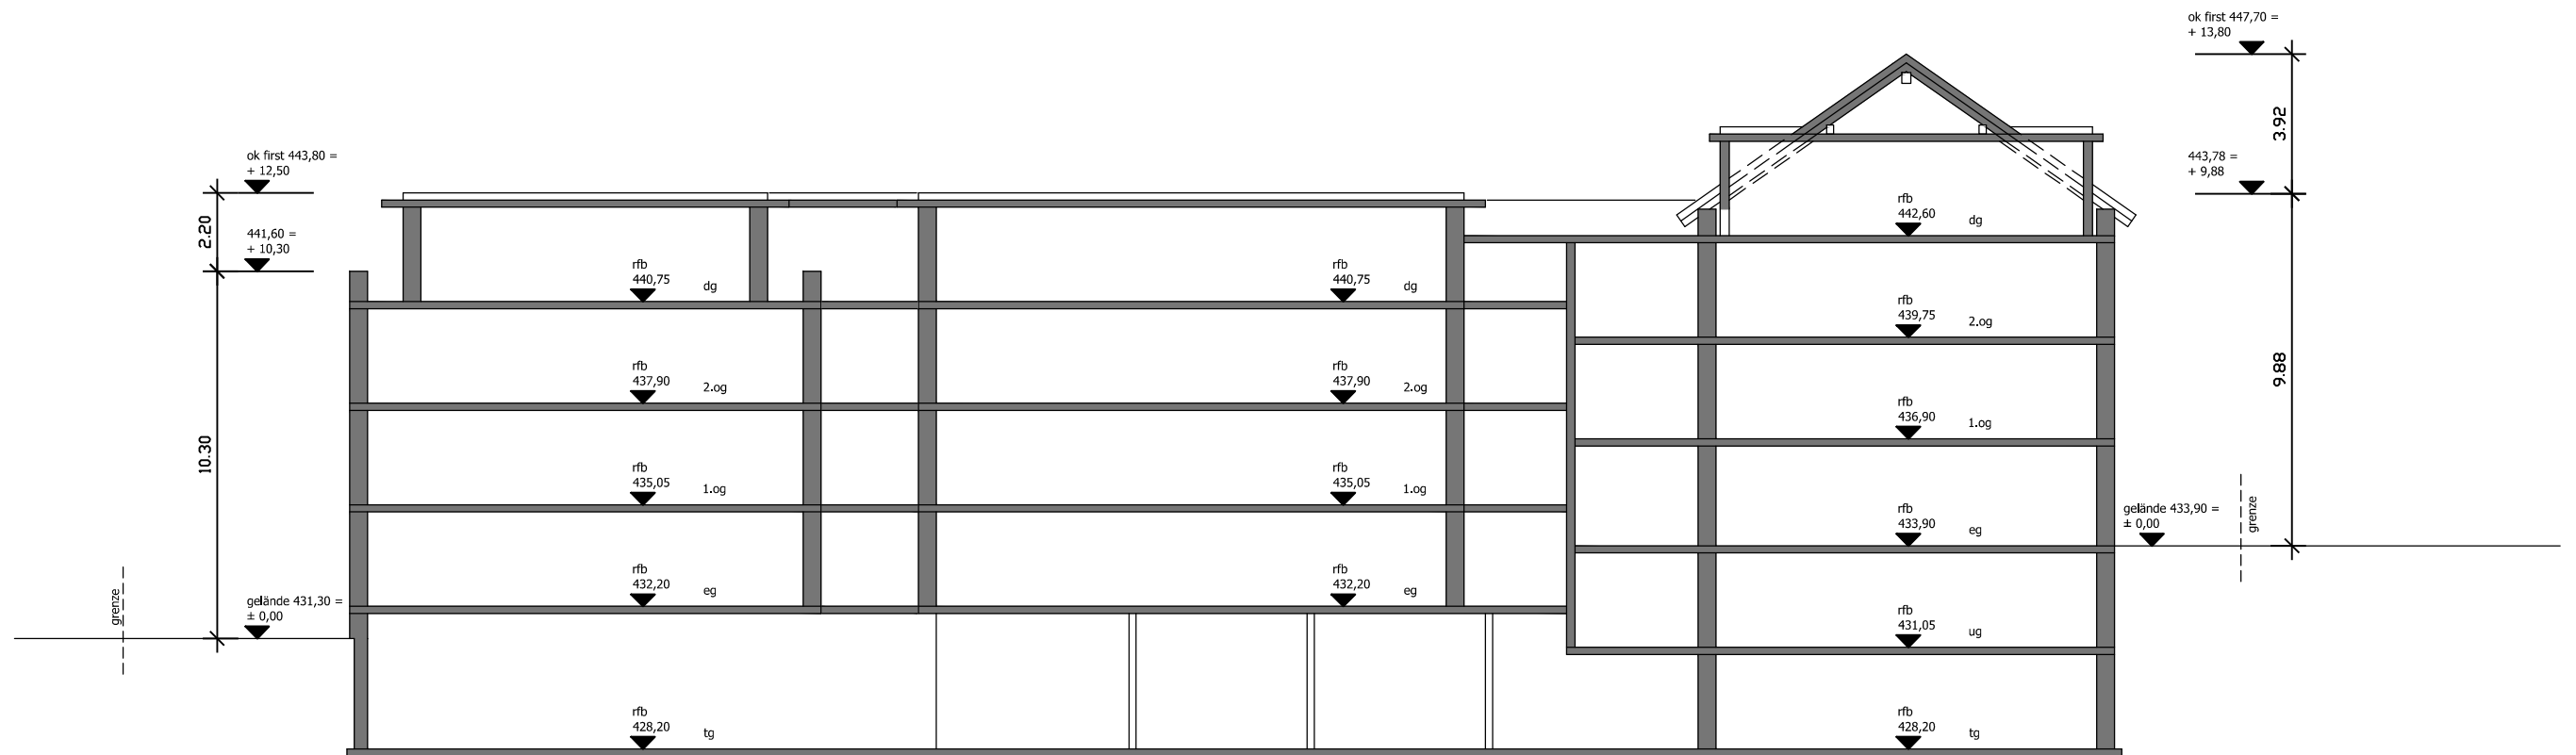

westbau

mittelbau

ziegelstraße

Bauherrschaft:

IVG - Immobilien- und Verwaltungs GmbH
 Ludwig-Kick Str. 12
 88131 Lindau / Bodensee

Bauvorhaben:

Städtebauliche Eingliederung - Aufstellungsbeschluss
 Ziegelstraße 50 + 52
 88214 Ravensburg

schnitte
 m 1:200
 14.10.2016

matthias vetter
 baukonzeption
 architektur- und sachverständigenbüro
 zeppelinstraße 8
 88239 wangen im allgäu
 telefon 07522 - 707910
 telefax 07522 - 6152
 email info@architekt-vetter.com
 www.architekt-vetter.com