


ansicht west

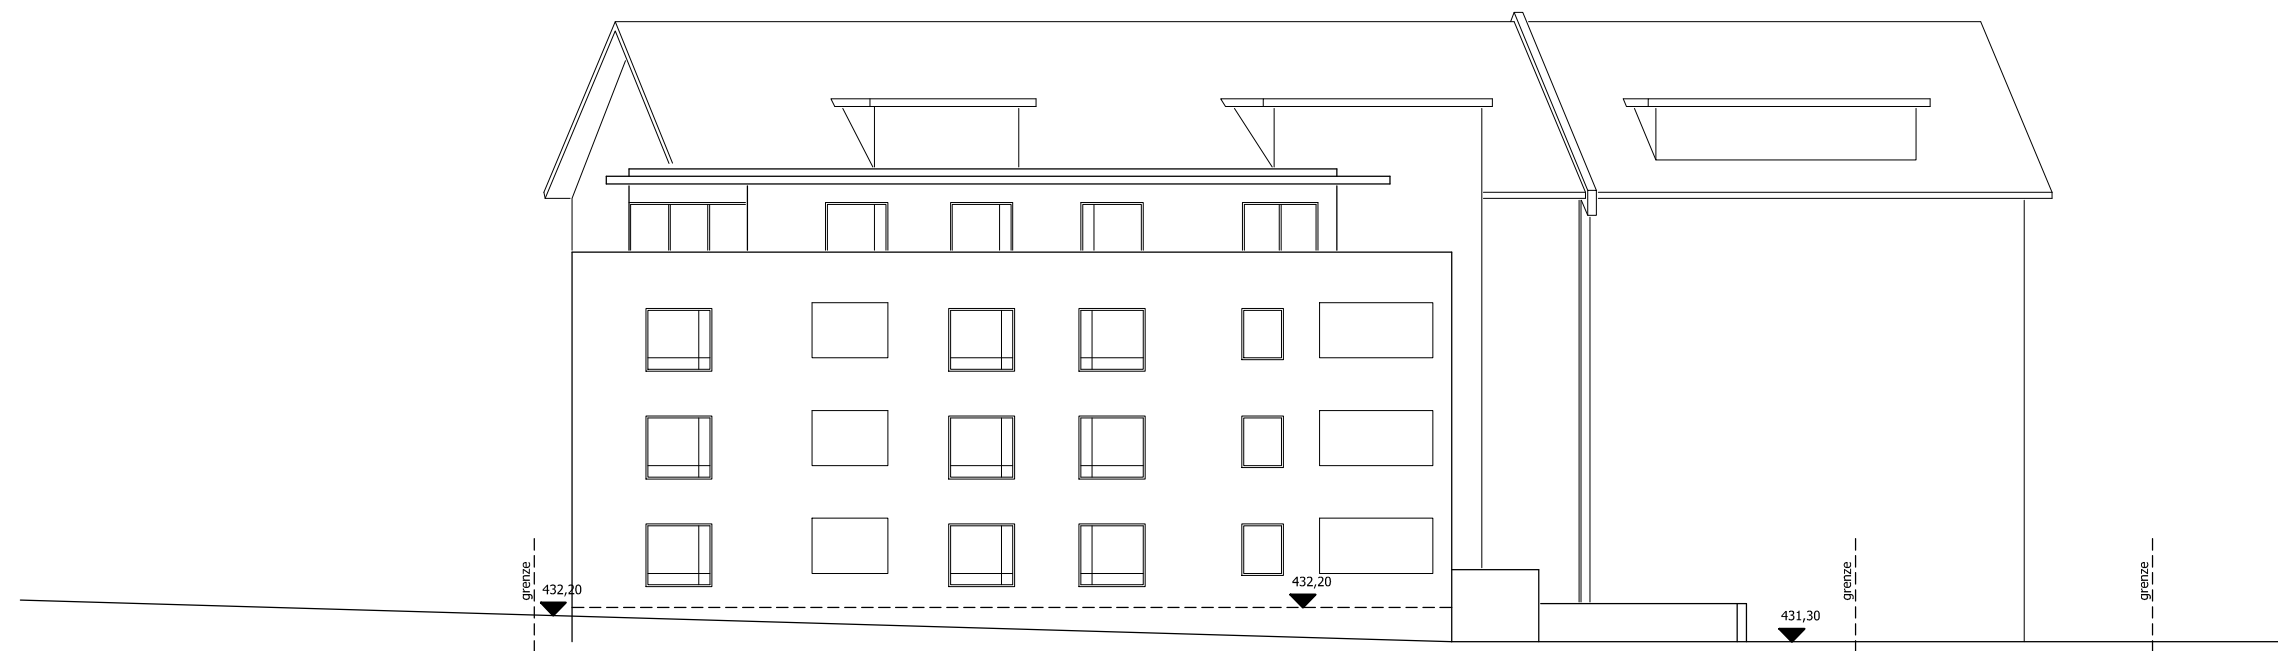

ansicht süd



Bauherrschaft:

IVG - Immobilien- und Verwaltungs GmbH  
Ludwig-Kick Str. 12  
88131 Lindau / Bodensee

Bauvorhaben:

Städtebauliche Eingliederung - Aufstellungsbeschluss  
Ziegelstraße 50 + 52  
88214 Ravensburg

ansicht süd + west  
m 1:200  
14.10.2016

matthias vetter  
baukonzeption  
architektur- und sachverständigenbüro  
zeppelinstraße 8  
88239 wangen im allgäu  
telefon 07522 - 707910  
telefax 07522 - 6152  
email info@architekt-vetter.com  
www.architekt-vetter.com