


Ansicht

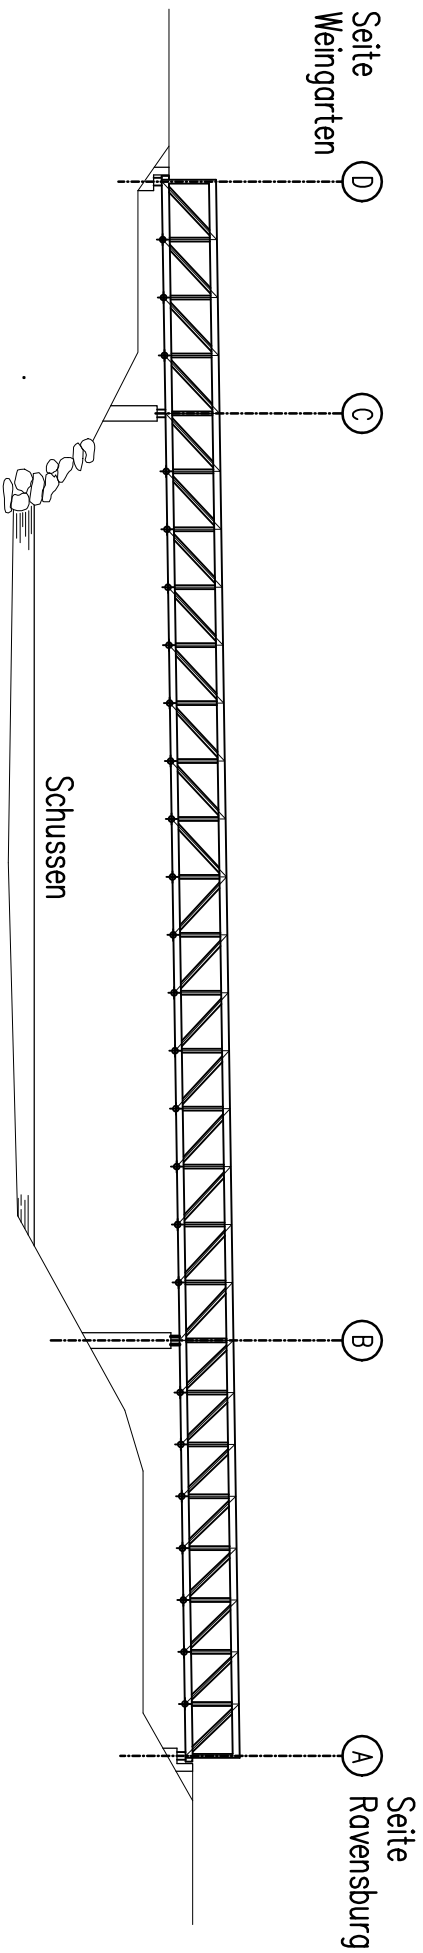

Querschnitt



Längsansicht



Entwurfsbearbeitung:

Dipl.-Ing. Günther Zierl
 Planungsbüro für Bau- und Verkehrswesen
 Bodanstraße 16, 88079 Kressbronn
 Telefon 07543/9642-0; Fax 9642-23
 e-mail kressbronn@zierl.cc

Projekt-Nr.: 081307

Bearb.:	Datum	Zeichen
Gez.:	04/2008	
Gepr.:		

Bauwerk / Baumaßnahme

BW 17a

Rad- und Gehweg über die Schussen

Variantenplan 1

Maßstab: