


Flurstück: 673/12 + /13
Flur: 0
Gemarkung: Taldorf

Gemeinde: Ravensburg
Kreis: Ravensburg

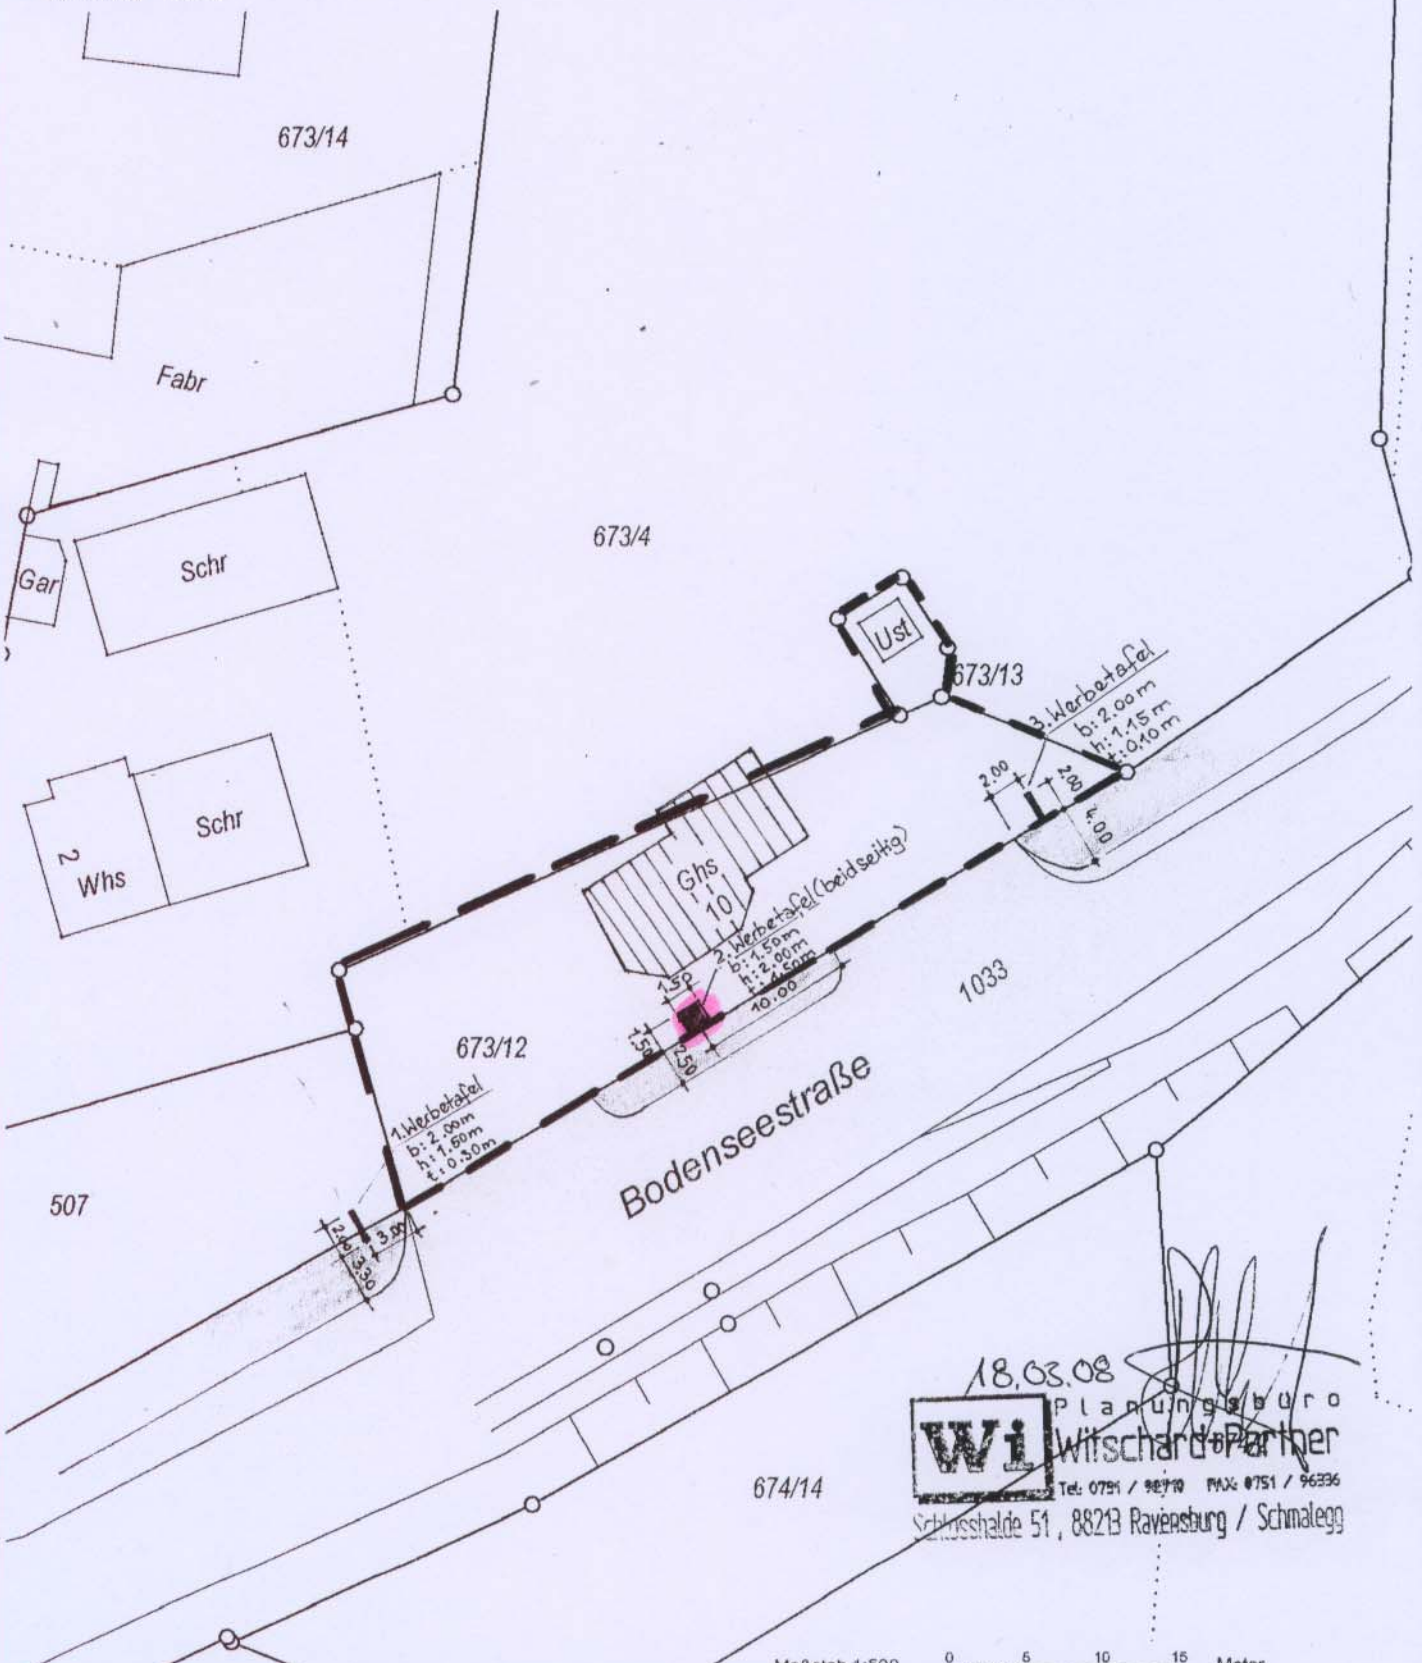

18.03.08
Planungsbüro
Wi Witschard Partner
Tel: 0751 / 92710 FAX: 0751 / 96336
Schlosshalde 51, 88213 Ravensburg / Schmalegg

Nach § 14 Abs. 5 des Vermessungsgesetzes vom 1. Juli 2004 (GBl. S. 489, 509) dürfen die Basisinformationen und Basisdaten des Liegenschaftskatasters vom Empfänger nur für den Zweck verwendet werden, zu dem sie ihm übermittelt worden sind. Eine Verwendung für andere Zwecke ist nur zulässig, wenn die Vermessungsbehörde eingewilligt hat.

Darstellung entspricht dem Liegenschaftskataster -
Abweichungen gegenüber dem Grundbuch sind möglich.