


Flurstück: 1201  
Flur: 0  
Gemarkung: Taldorf

Gemeinde: Ravensburg  
Kreis: Ravensburg

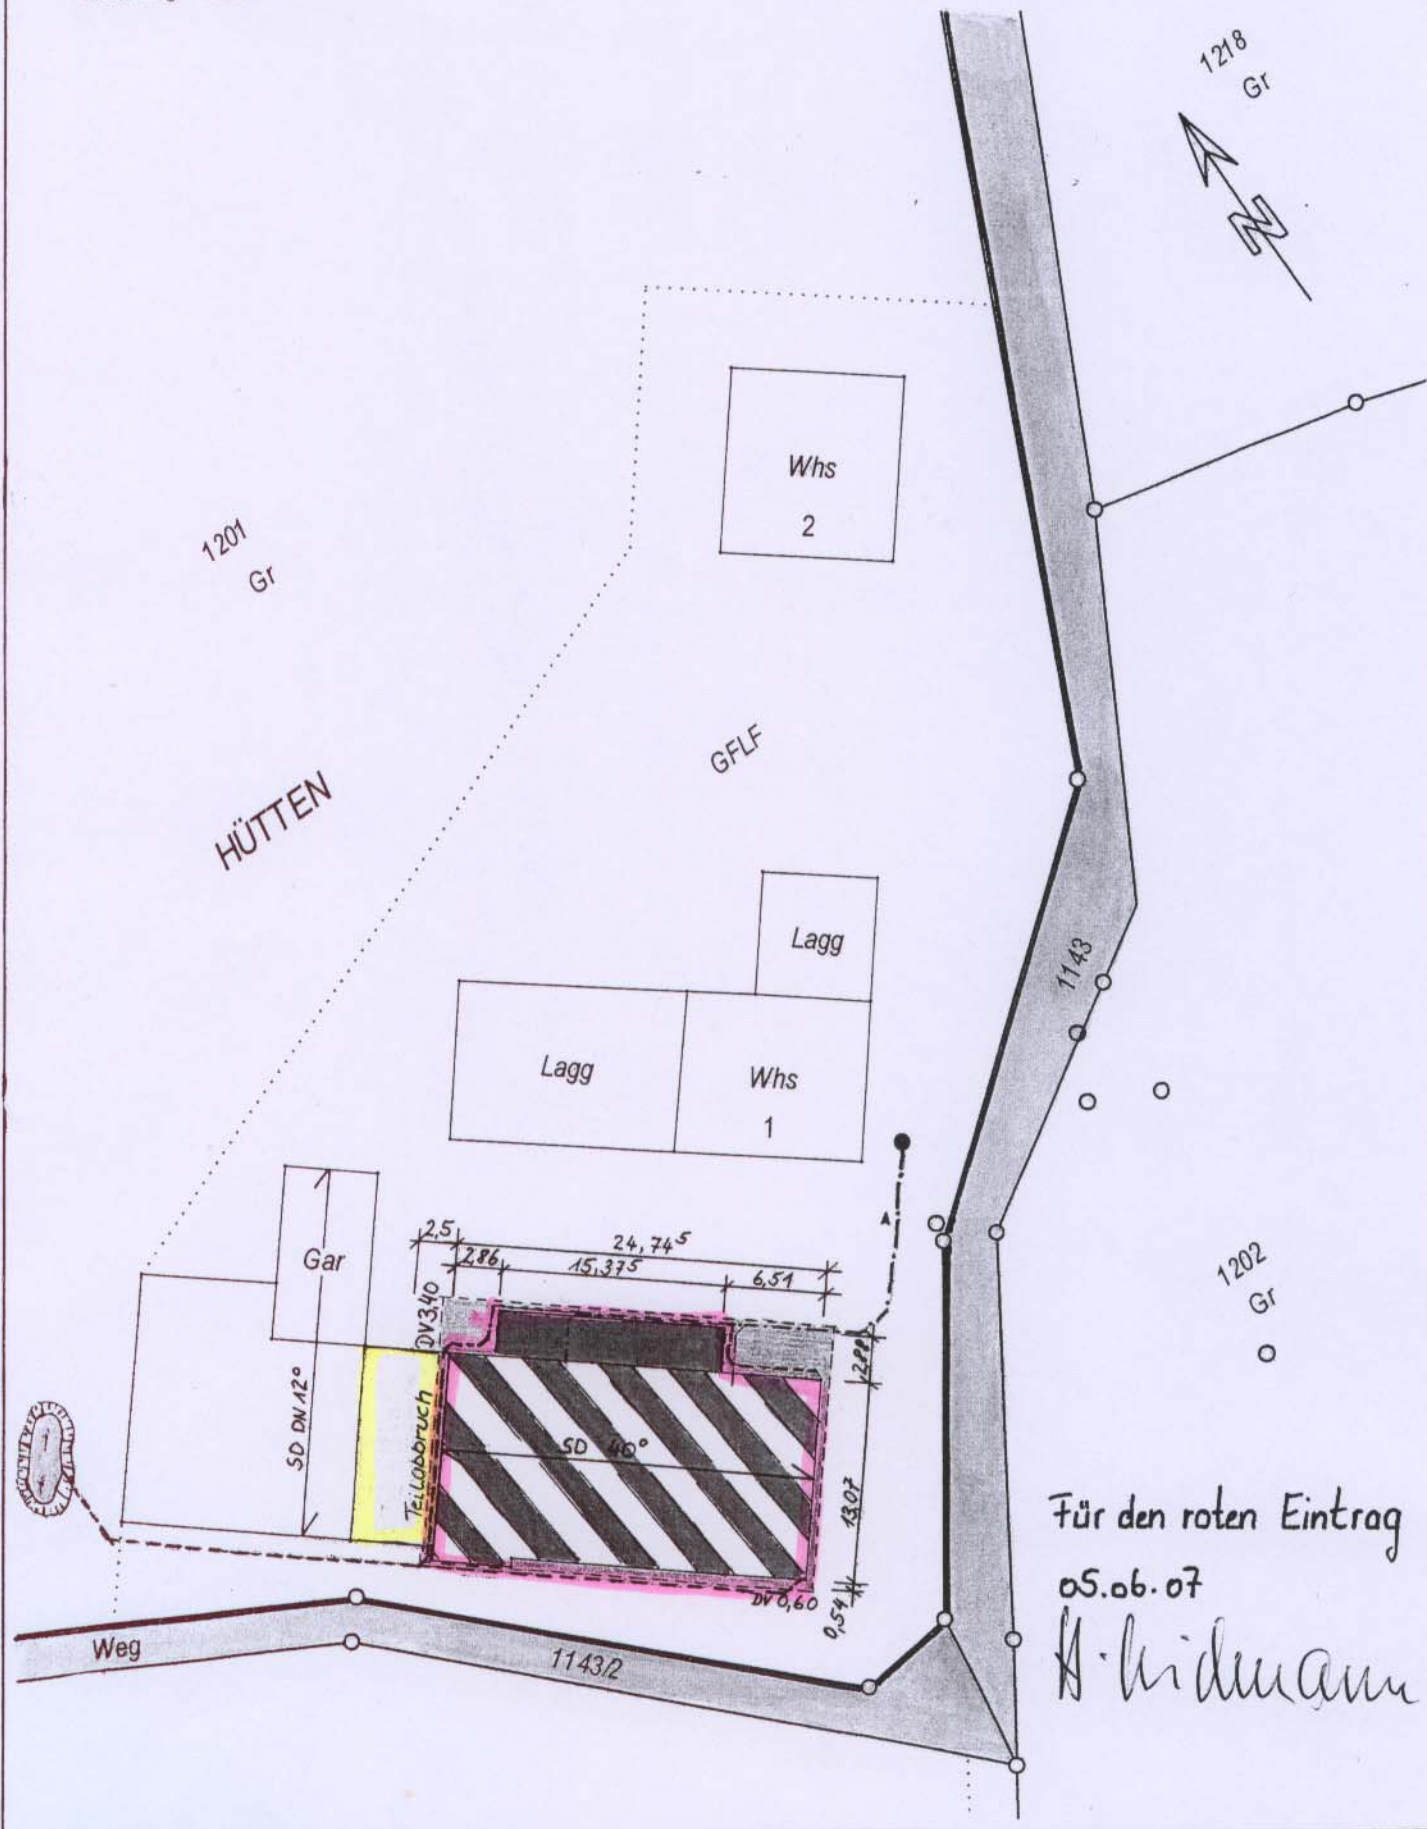

Für den roten Eintrag  
05.06.07  
H. Widmann