

BAUGESUCH

OBJEKT:

UMBAU STALLGEBÄUDE
IN STALLBESEN MIT
FERIENWOHNUNGEN
UND PERSONALUNTERKUNFT

88213 RAVENSBURG
HÜTTEN 1
FLST.NR. 1201

BAUHERR:

SILVIA UND WALTER KÖNIG
HÜTTEN 1
88213 RAVENSBURG

ANSICHT SÜD - WEST

ANERKANNT, DEN 05.06.2007


DER BAUHERR:

Silvia König
Walter König

ARCHITEKT/ PLANER:

HANS WIDMANN
FREIER ARCHITEKT
SCHÖNECKSTR. 22
88069 TETTANANG

H. Widmann

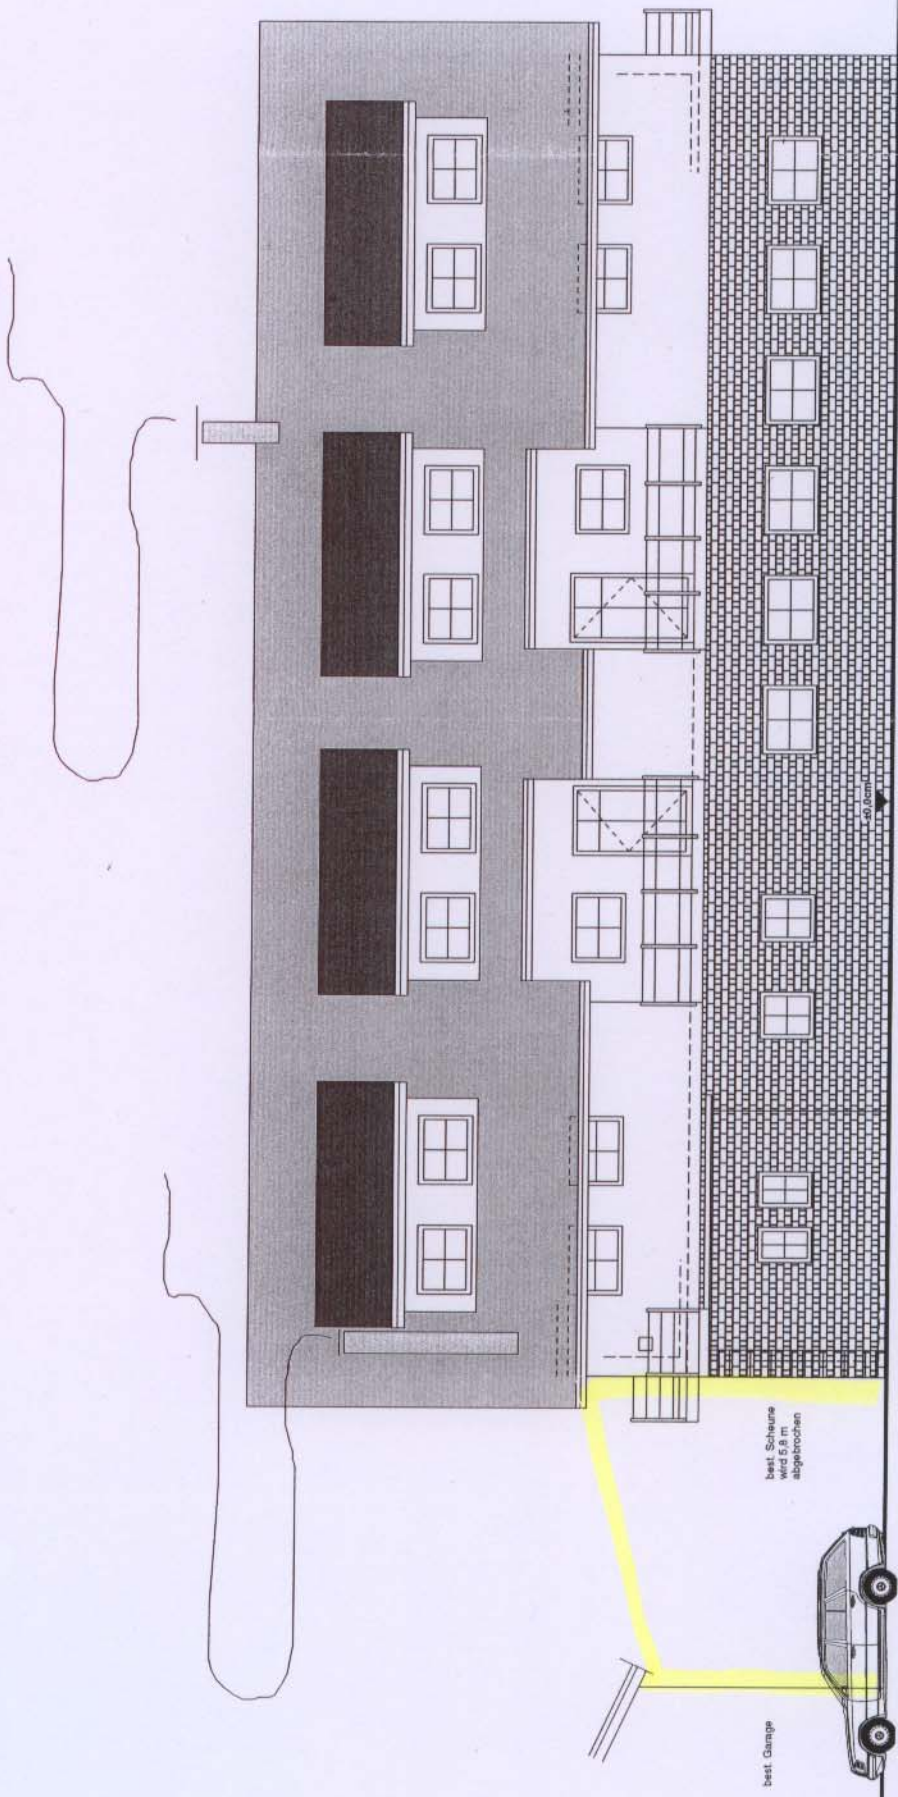

best. Schürze
wird 5,8 m
abgebrochen

best. Lampe

best. öffentlicher Weg 1143/2