

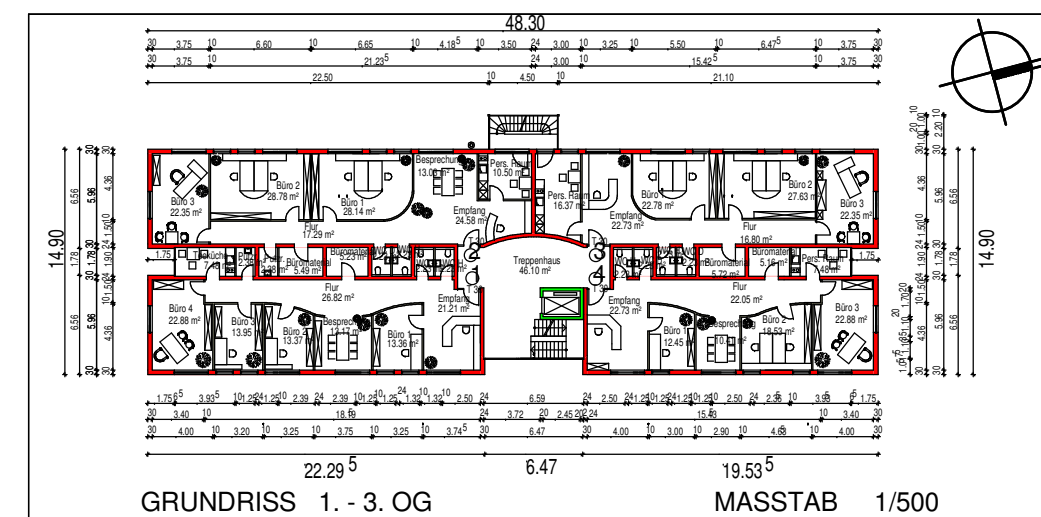
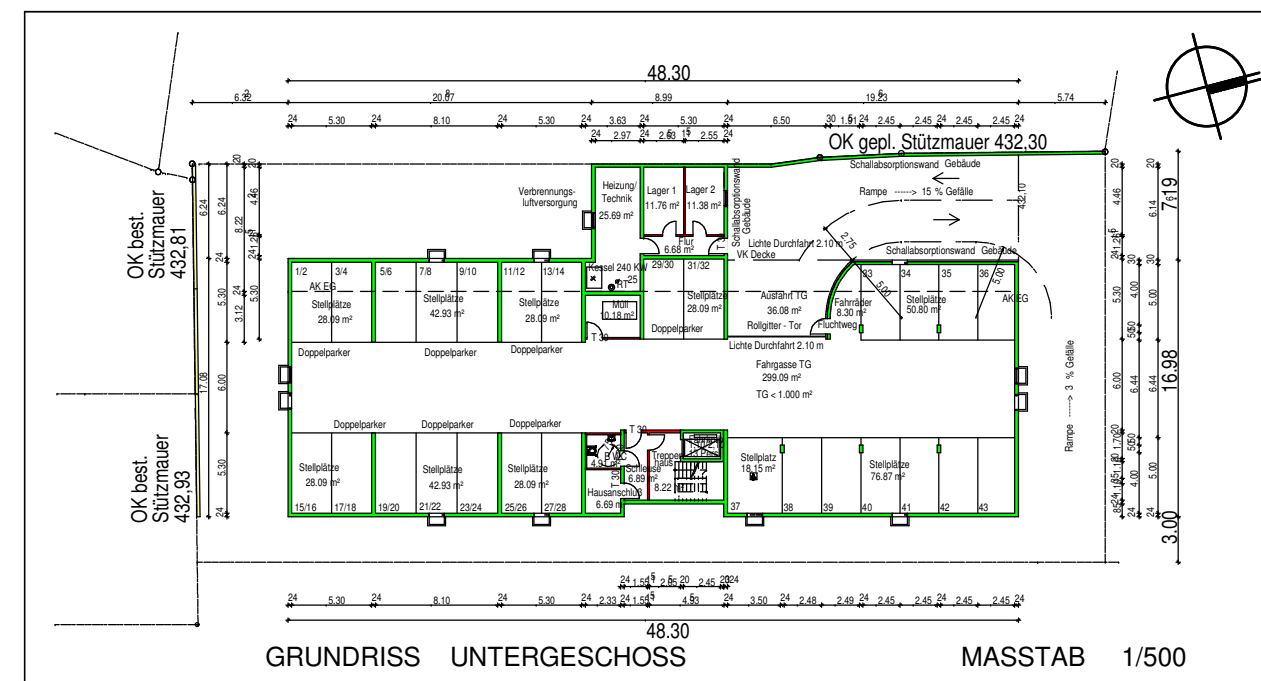


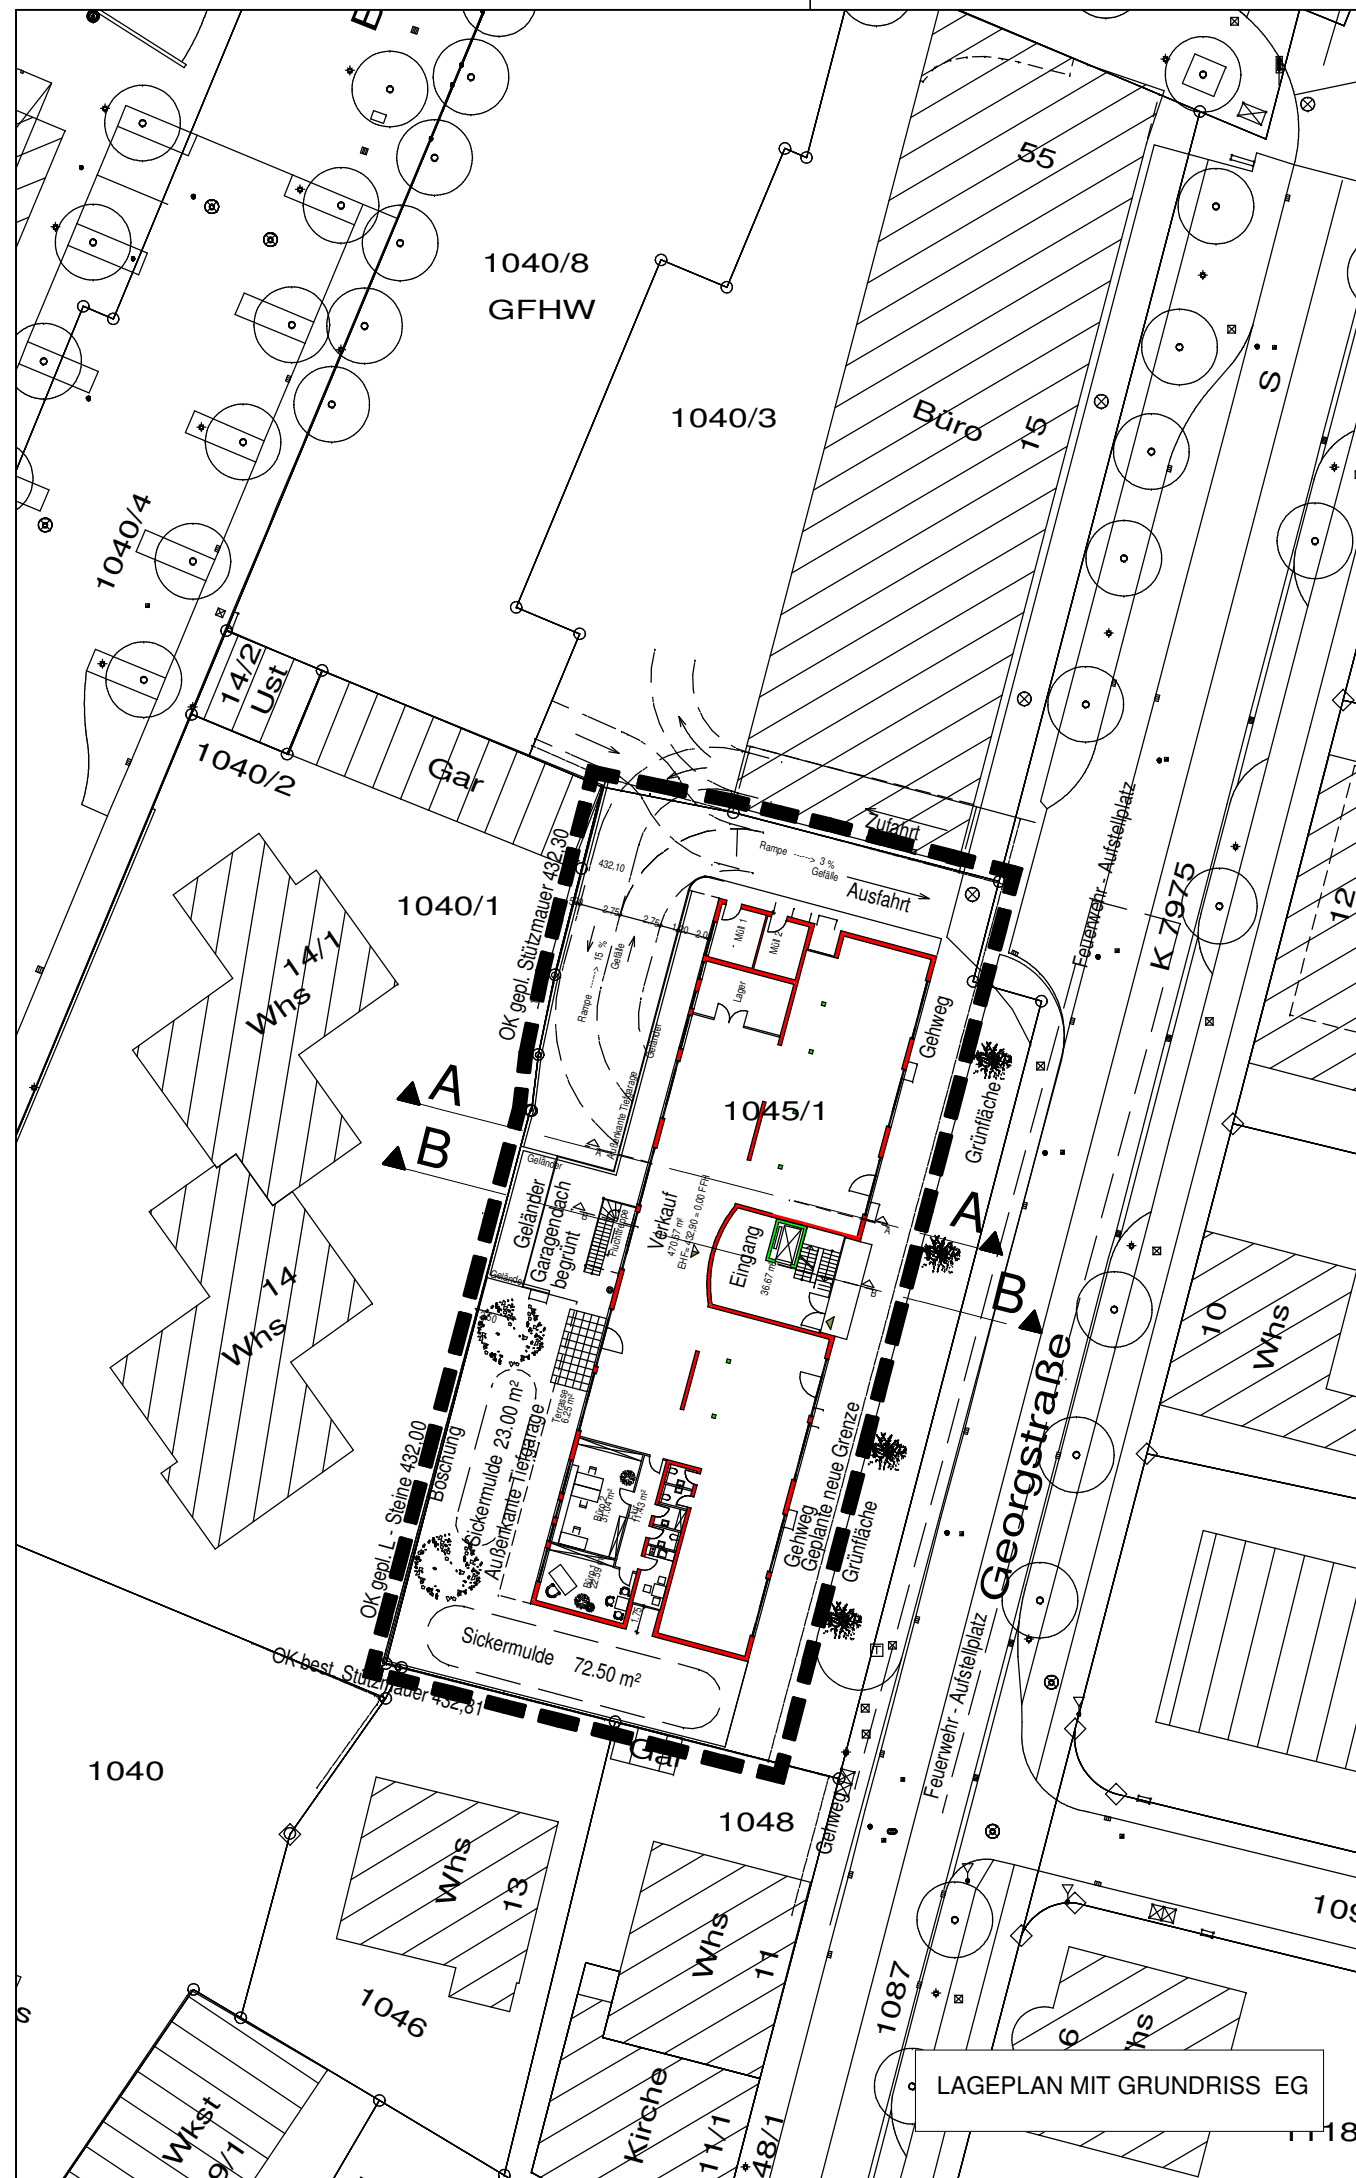


PLANUNG:
Architekturbüro
Dipl.-Ing.(FH) Thomas Löffelholz Architekt
Sennhofgasse 7 88400 Biberach a.d. Riss
Telefon: + 49 (0) 7351 58793-19
Telefax: + 49 (0) 7351 58793-10
e-mail: r.attl@rudolf-attl.de

LAGEPLANBEZEICHNUNG: VORHABEN- UND ERSCHLIESSUNGSPLAN "GEORGSTRASSE / FLURSTÜCK NR. 1045/1"		
PLANVERFASSER: Dipl.-Ing. R.Waßmann Freier Stadtplaner Argenstraße 30 88069 Tettnang	VORHABENTRÄGER: Elmar Sipple Marienplatz 6 88212 Ravensburg	
DATUM: 18.01.2008 / 30.01.2008 / 23.04.2008		
PLANVERFASSER R.Waßmann	VORHABENTRÄGER: Elmar Sipple	

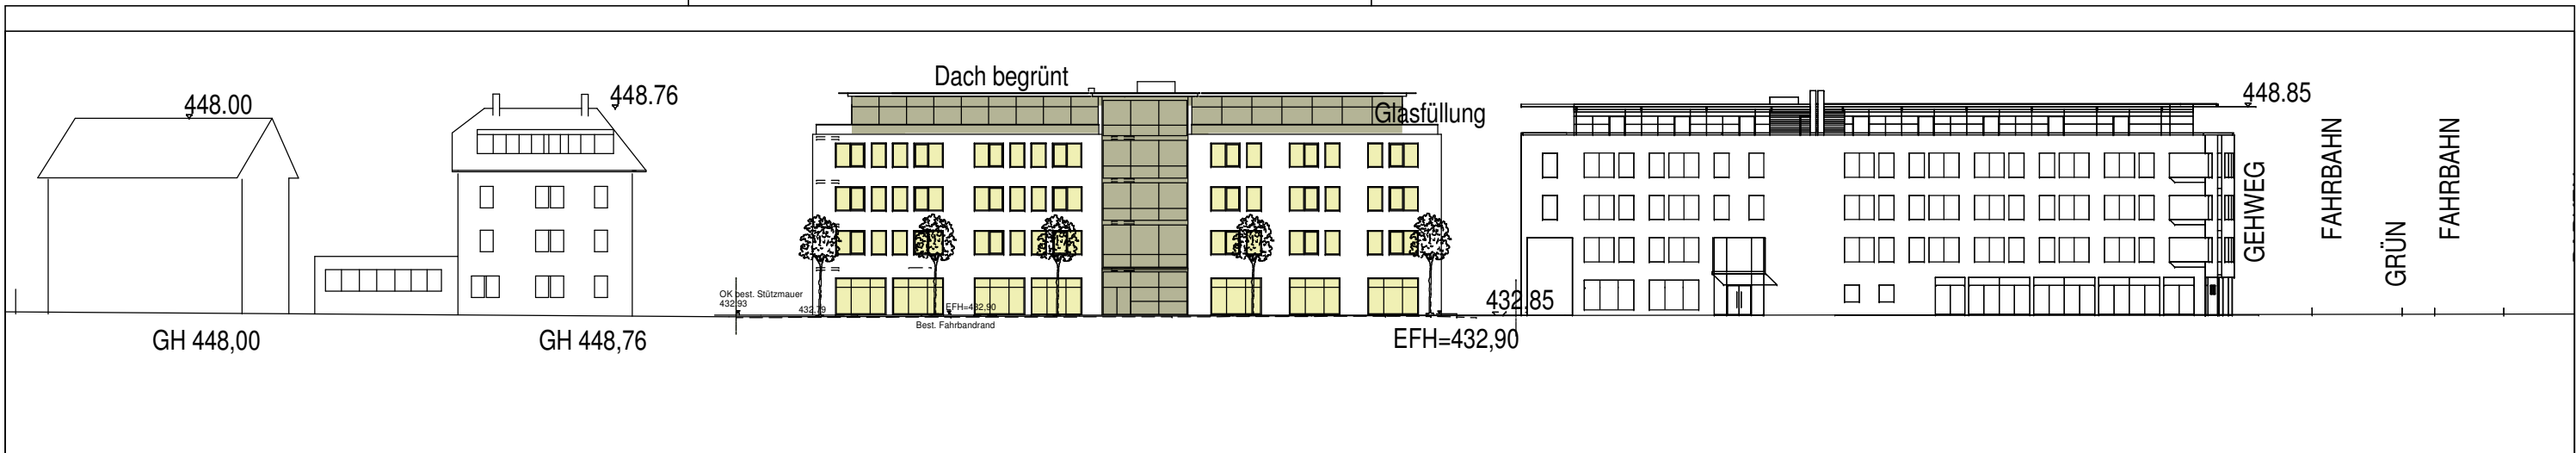


ANSICHT OST - GEORGSTRASSE

MASSTAB 1/500

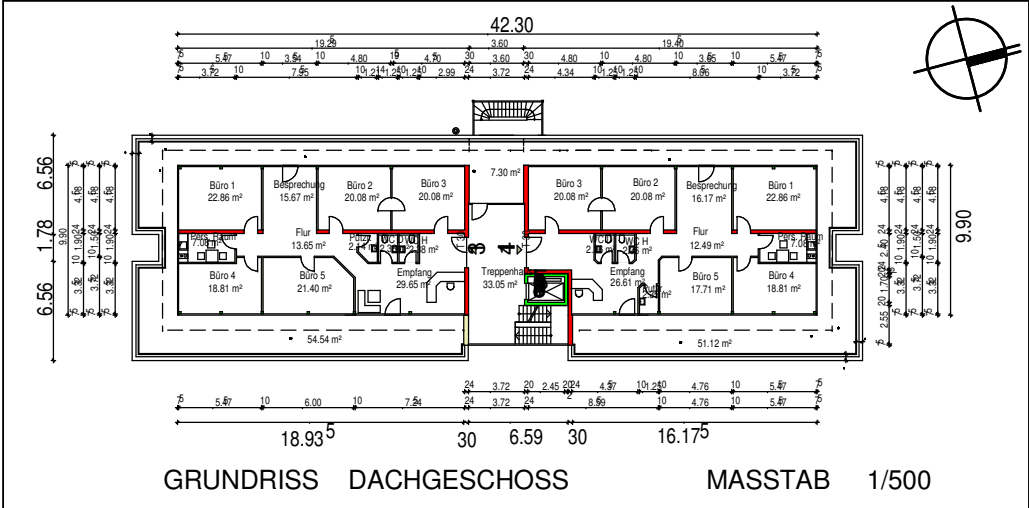


GRUNDRISS DACHGESCHOSS

MASSTAB 1/500

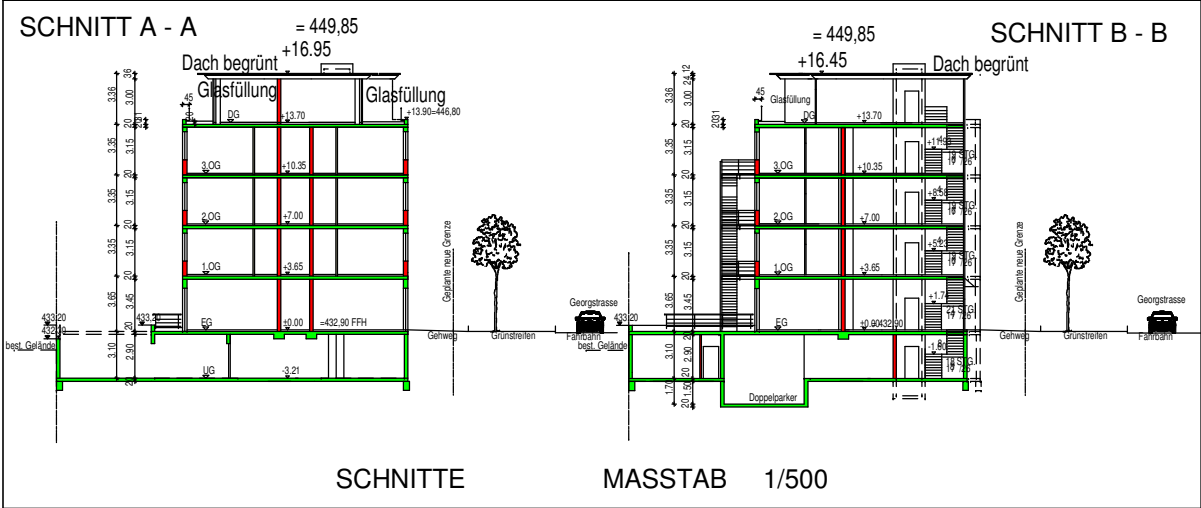


SCHNITTE

MASSTAB 1/500

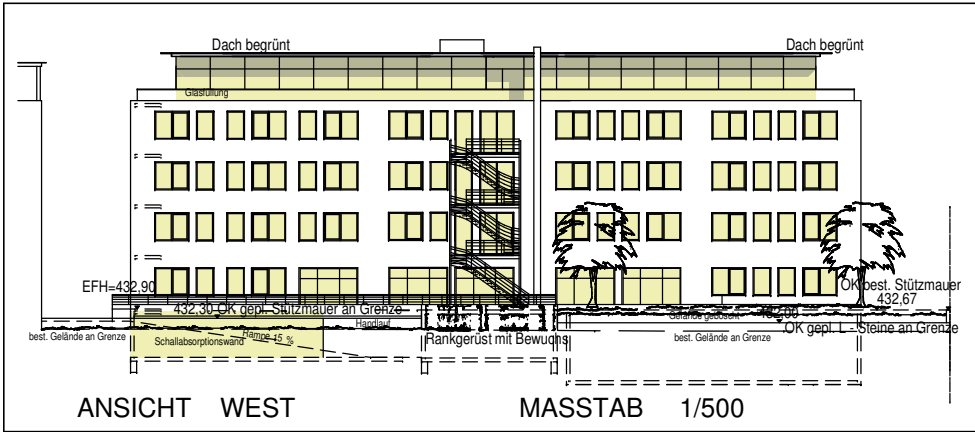

ANSICHT WEST

MASSTAB 1/500

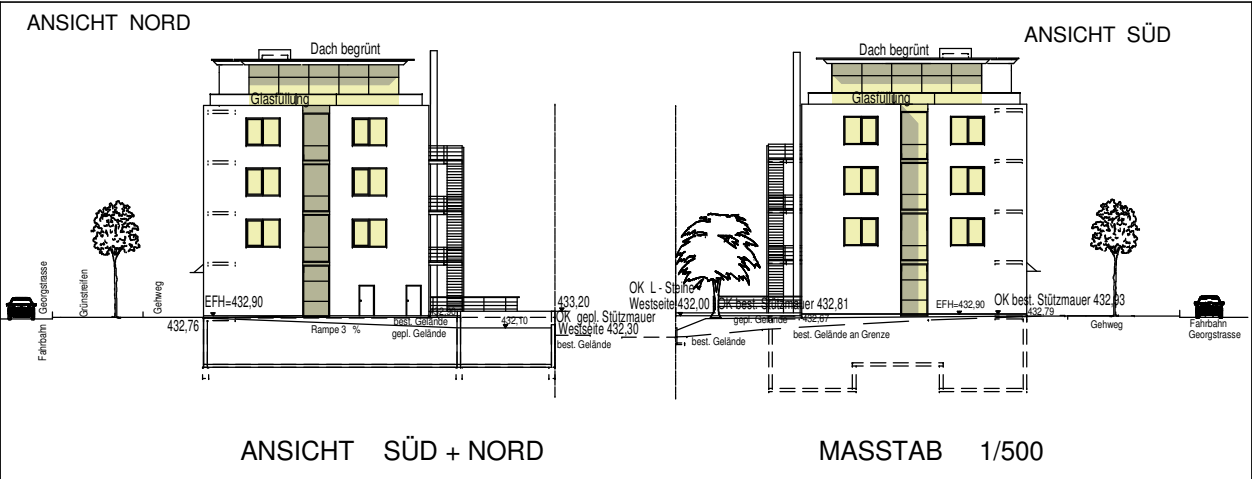

ANSICHT SÜD + NORD

MASSTAB 1/500

PLANUNG:
Architekturbüro
Dipl.Ing.(FH) Thomas Löffelholz Architekt
Sennhofgasse 7 88400 Biberach a.d. Riss
Telefon: + 49 (0) 7351 58793-19
Telefax: + 49 (0) 7351 58793-10
e-mail : r.attl@rudolf-attl.de

LAGEPLANBEZEICHNUNG:
VORHABEN- UND ERSCHLIESSUNGSPLAN
"GEORGSTRASSE / FLURSTÜCK NR. 1045/1"

PLANVERFASSER: VORHABENTRÄGER:
Dipl.-Ing. R.Waßmann Elmar Sipple
Freier Stadtplaner Marienplatz 6
Argenstraße 30 88212 Ravensburg
88069 Tettnang

DATUM: 18.01.2008 / 30.01.2008 / 23.04.2008

PLANVERFASSER VORHABENTRÄGER:

R.Waßmann Elmar Sipple

M 1:500

