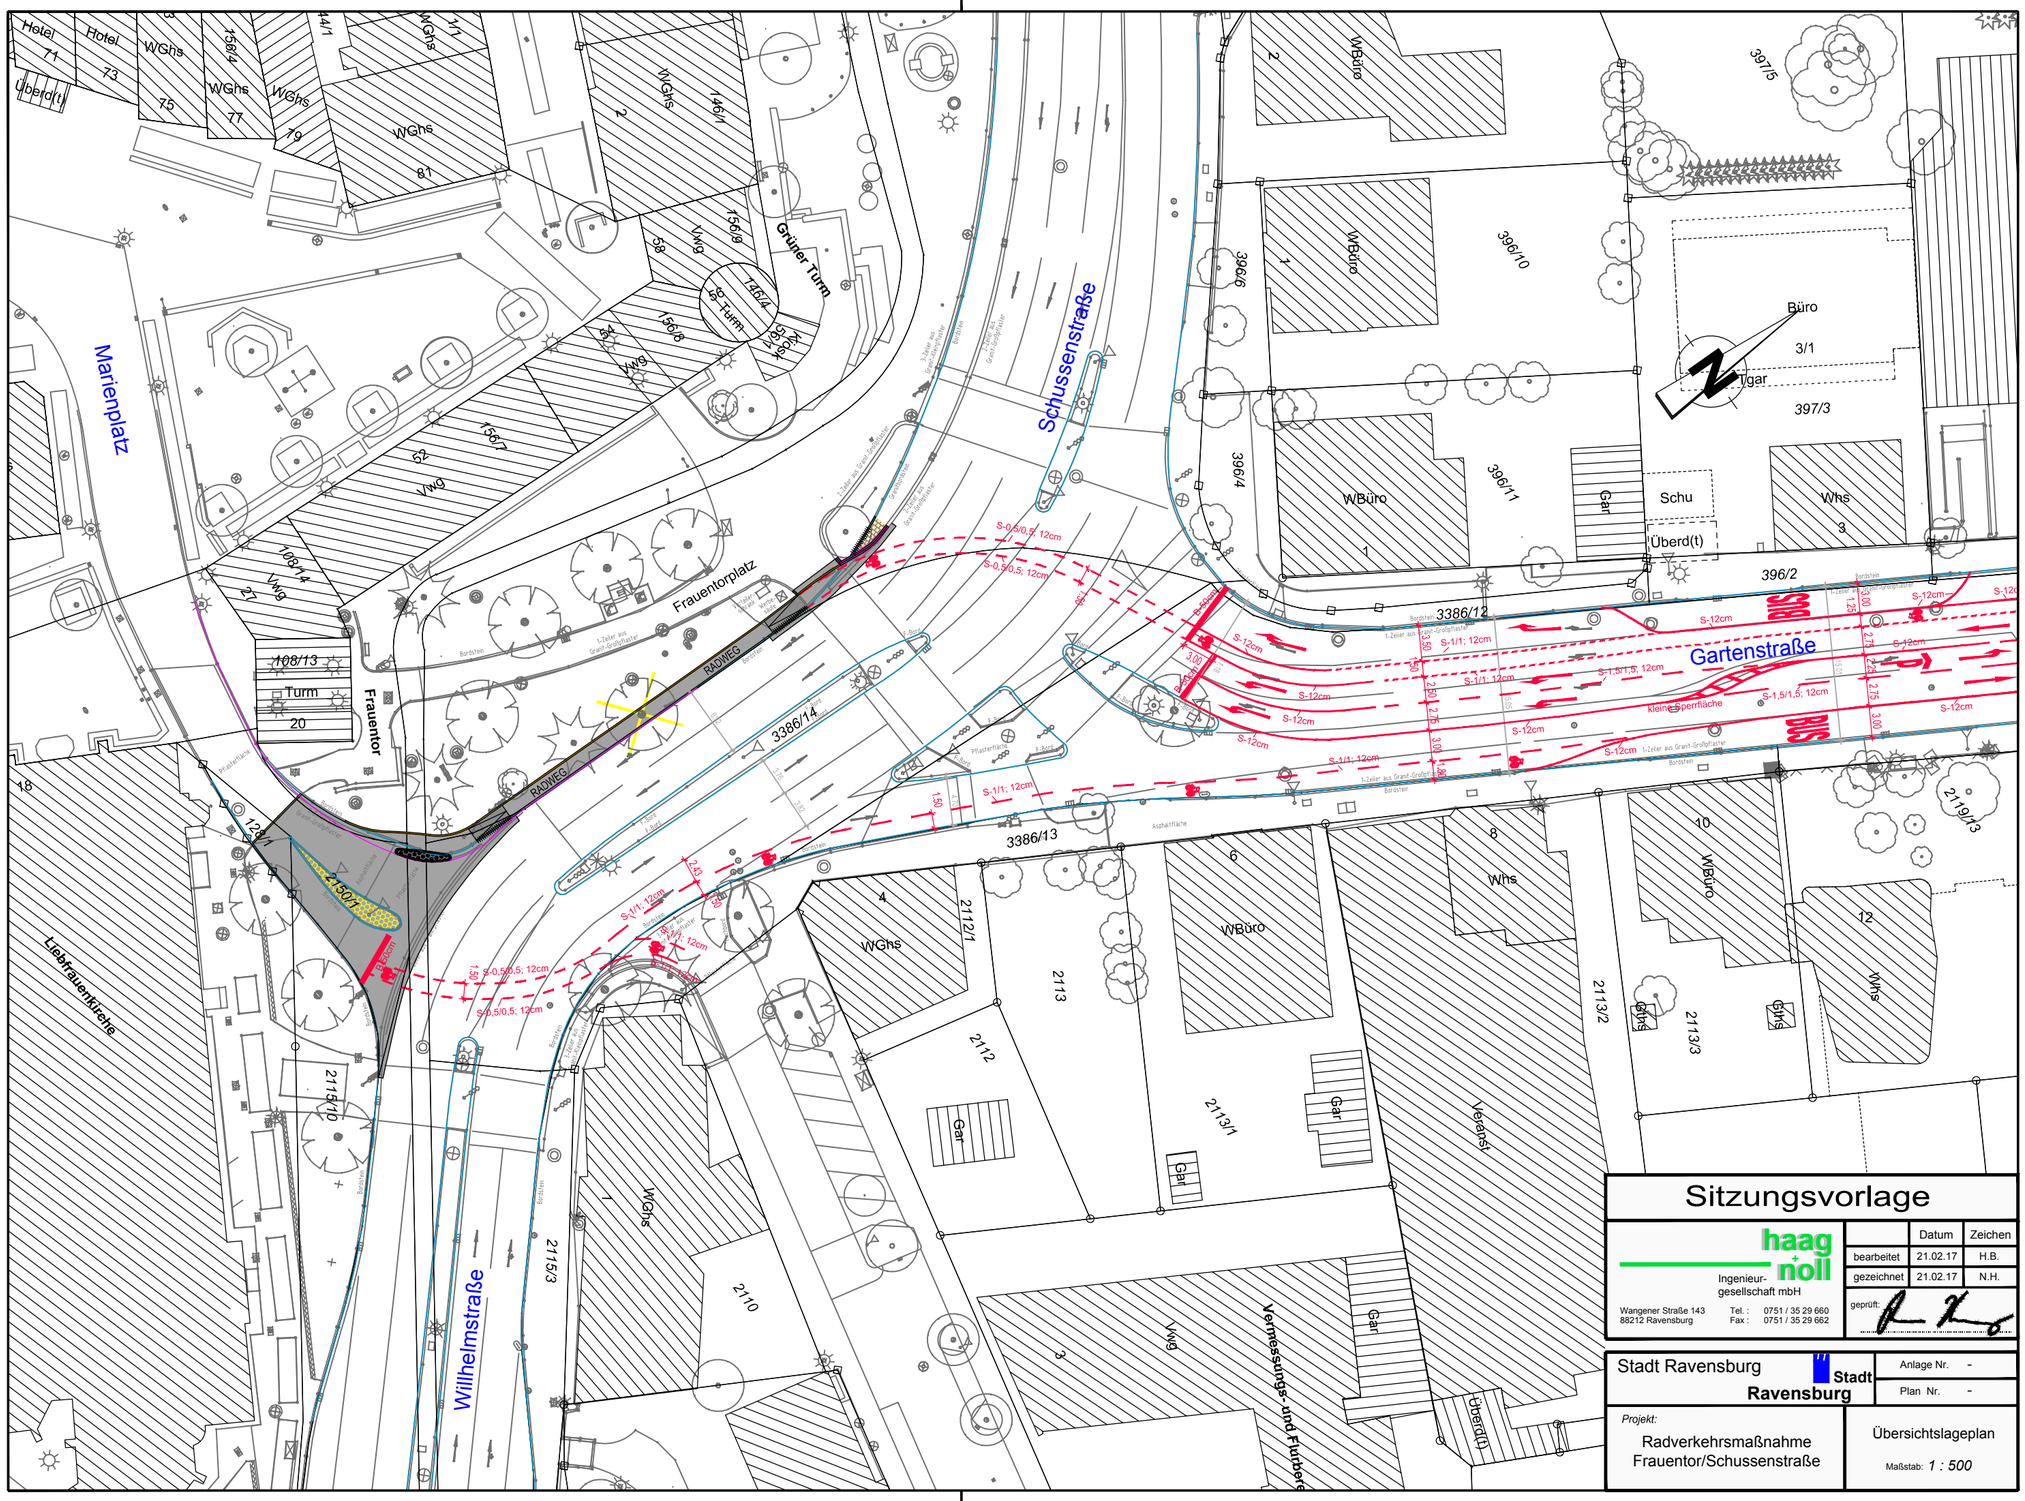
Marienplatz
Grüner Turm
Schussenstraße
Frauentorplatz
RADWEG
Frauentor
Turm
20
Gartenstraße
Büro
3/1
Tgar
397/3
397/5
396/10
396/6
396/4
396/11
396/2
WBüro
Schu
Überd(t)
Whs
Gar
3386/12
3386/14
3386/13
Liebfrauenkirche
Willhelmstraße
Vermessungs- und Flurbere
WGhs
Vwg
Sitzungsvorlage
haag + noll
Ingenieur-gesellschaft mbH
Wangener Straße 143
88212 Ravensburg
Tel.: 0751 / 35 29 660
Fax: 0751 / 35 29 662
Datum
Zeichen
bearbeitet 21.02.17 H.B.
gezeichnet 21.02.17 N.H.
geprüft:
Stadt Ravensburg
Stadt Ravensburg
Anlage Nr. -
Plan Nr. -
Projekt:
Radverkehrsmaßnahme Frauentor/Schussenstraße
Übersichtslageplan
Maßstab: 1 : 500