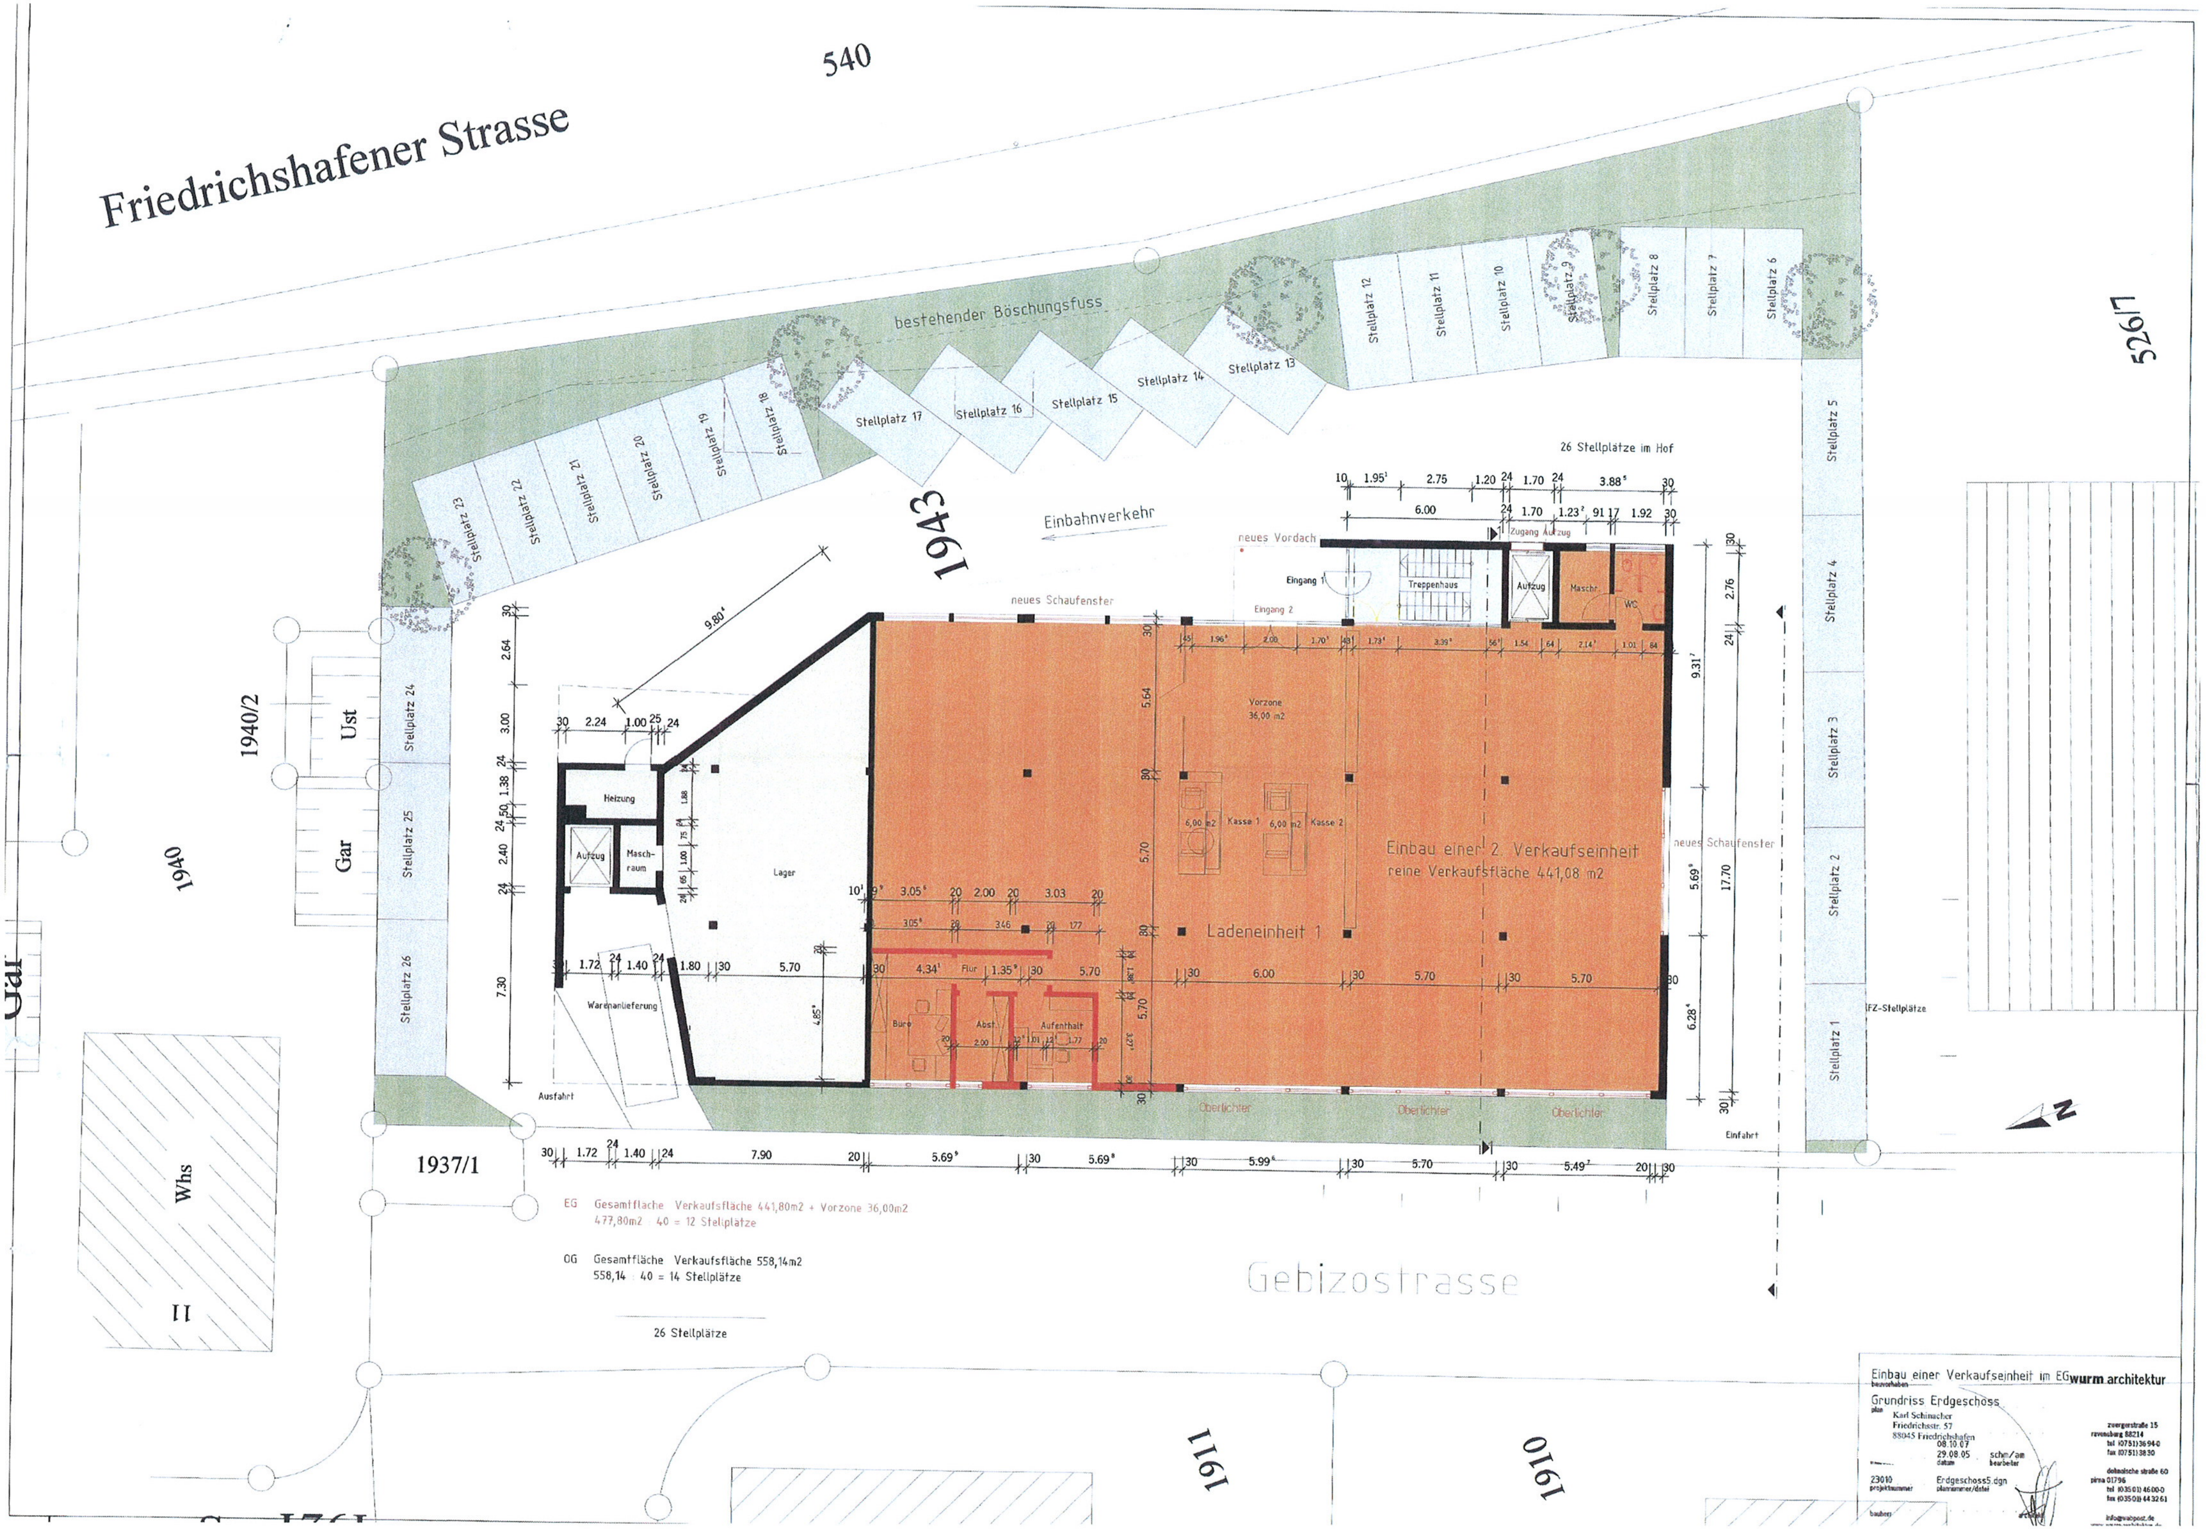

EG Gesamtfläche Verkaufsfläche 441,80m2 + Vorzone 36,00m2
477,80m2 : 40 = 12 Stellplätze

OG Gesamtfläche Verkaufsfläche 558,14m2
558,14 : 40 = 14 Stellplätze

26 Stellplätze

Einbau einer Verkaufseinheit im EG
bauvorhaben

wurm architektur

Grundriss Erdgeschoss
plan

Karl Schinacher
Friedrichsstr. 57
88045 Friedrichshafen

08.10.07
29.08.05
datum

schm/am
bearbeiter

23010
projektnummer

Erdgeschoss5.dgn
plannummer/datei

bauherr

architekt

zwergerstraße 15
ravensburg 88214
tel (0751) 3694-0
fax (0751) 3830

dohnaische straße 60
pirna 01796
tel (03501) 4600-0
fax (03501) 44 32 61

info@wabpost.de

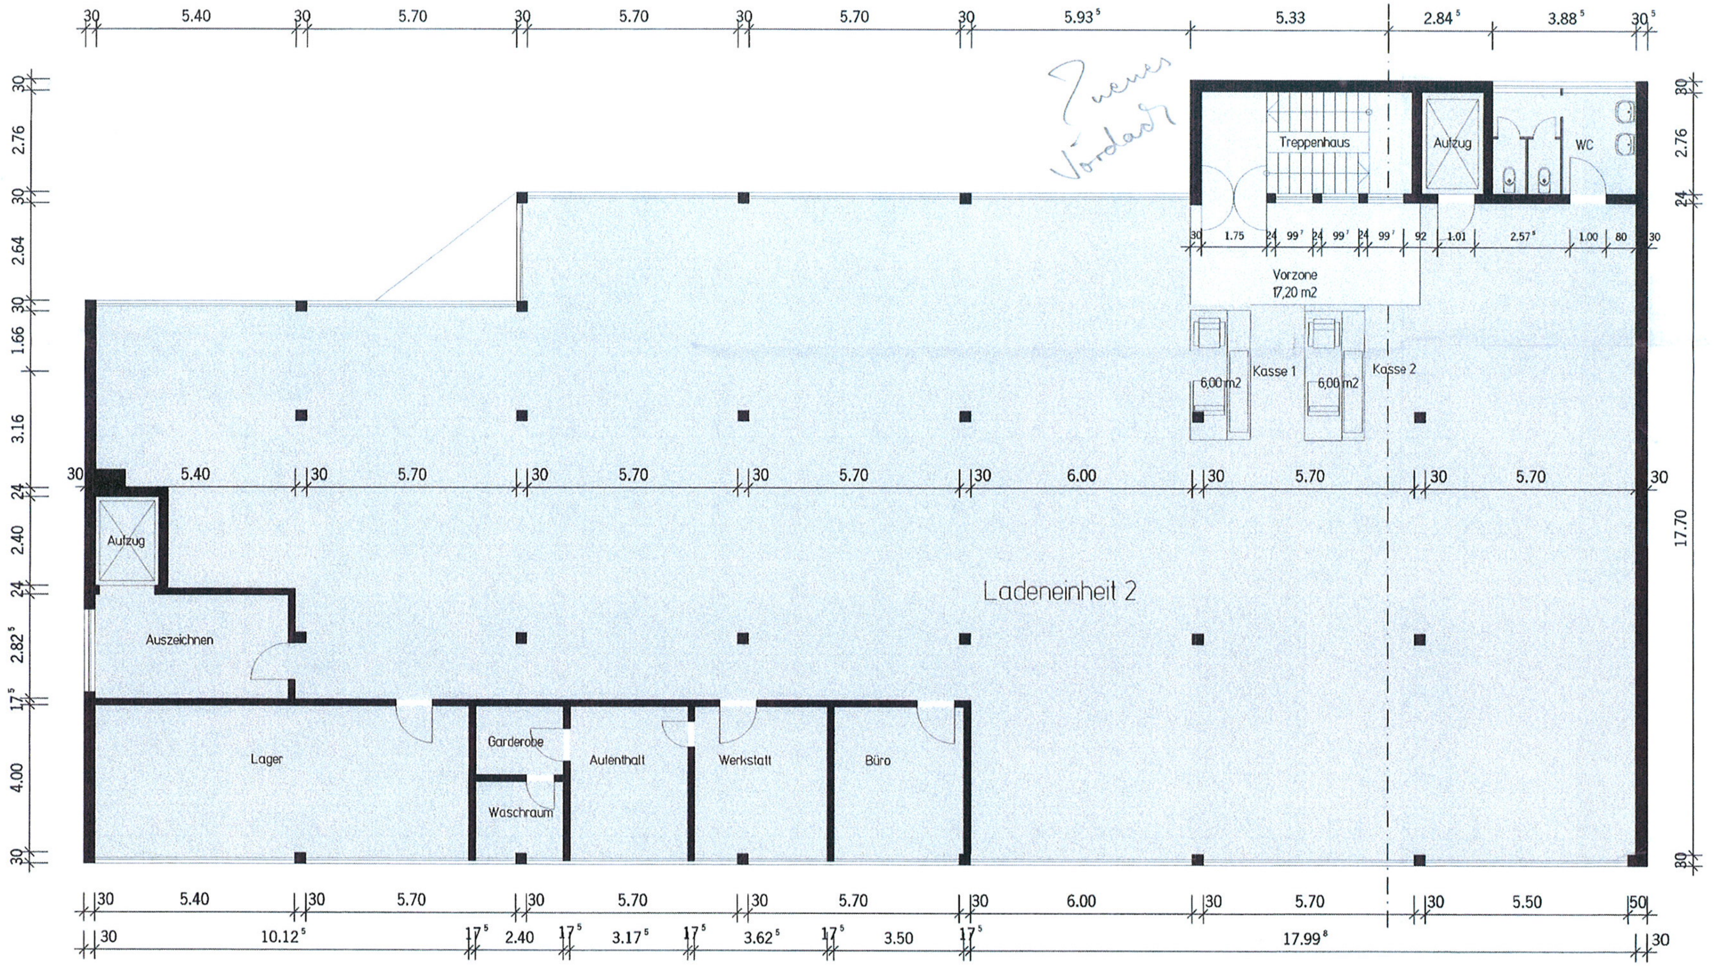

EG Gesamtfläche Verkaufsfläche 447,80 ~~44180~~ m2
441,80m2 : 40 = ~~11~~ Stellplätze 12

Bestand

reine Verkaufsfläche OG 558,14 m2

OG Gesamtfläche Verkaufsfläche 558,14 m2 unveränd. Bestand
558,14 : 40 = 14 Stellplätze

26 ~~25~~ Stellplätze

07. NOV. 2007
BLAU GEÄNDERT:
BAUORDNUNGSAMT

Einbau einer Verkaufseinheit im EG
bauvorhaben

wurm architektur

Grundriss Obergeschoss
plan

Karl Schmacher
Friedrichsstraße 57
88045 Friedrichshafen

1:100
maßstab

29.08.05
datum

schm/am
bearbeiter

23010
projektnummer

Obergeschoß.dgn
plannummer/datei

bauherr

architekt

13. Okt. 05

zwergerstraße 15
ravensburg 88214
tel (0751) 3694-0
fax (0751) 3830

dohnaische straße 60
pirna 01796
tel (03501) 4600-0
fax (03501) 443261

info@wabpost.de