
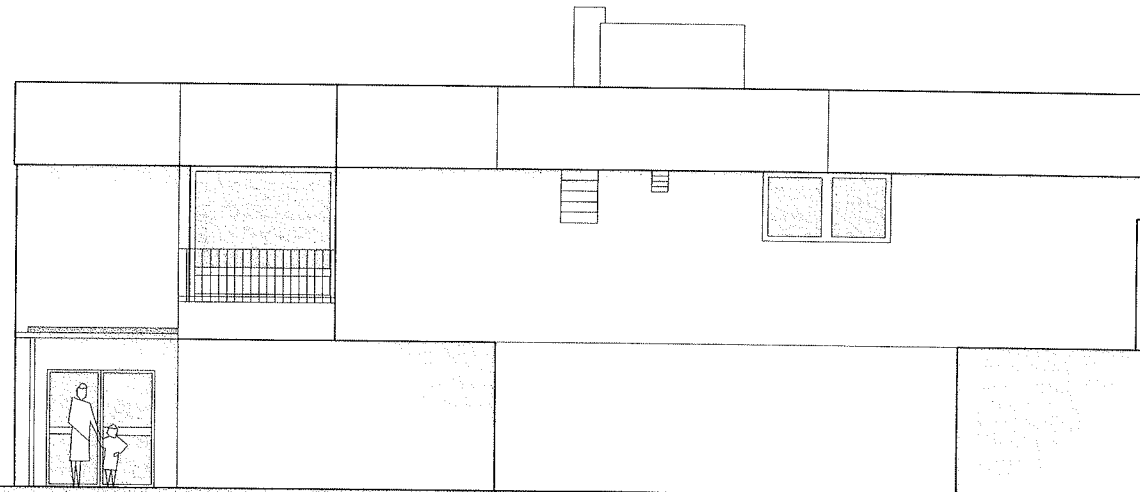


NORDANSICHT

Friedrichshafener Str.

Grenze

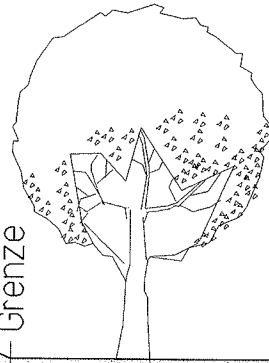

Grenze

Gebizstr.

Einbau einer Verkaufseinheit im EG
bauvorhaben **wurm architektur**

Nordansicht

plan

Karl Schinacher

Friedrichstraße 57

88045 Friedrichshafen

1:100

maßstab

29.08.05

datum

schm/ml

bearbeiter

23010

projektnummer

entw_qb_no_01.dgn

plannummer/datei

bauherr

architekt

30. Okt. 05

zwergerstraße 15

ravensburg 88214

tel (0751) 36 94-0

fax (0751) 38 30

dohnaische straÙe 60


pirna 01796

tel (035 01) 46 00-0

fax (035 01) 44 32 61

info@wabpost.de

Ostansicht

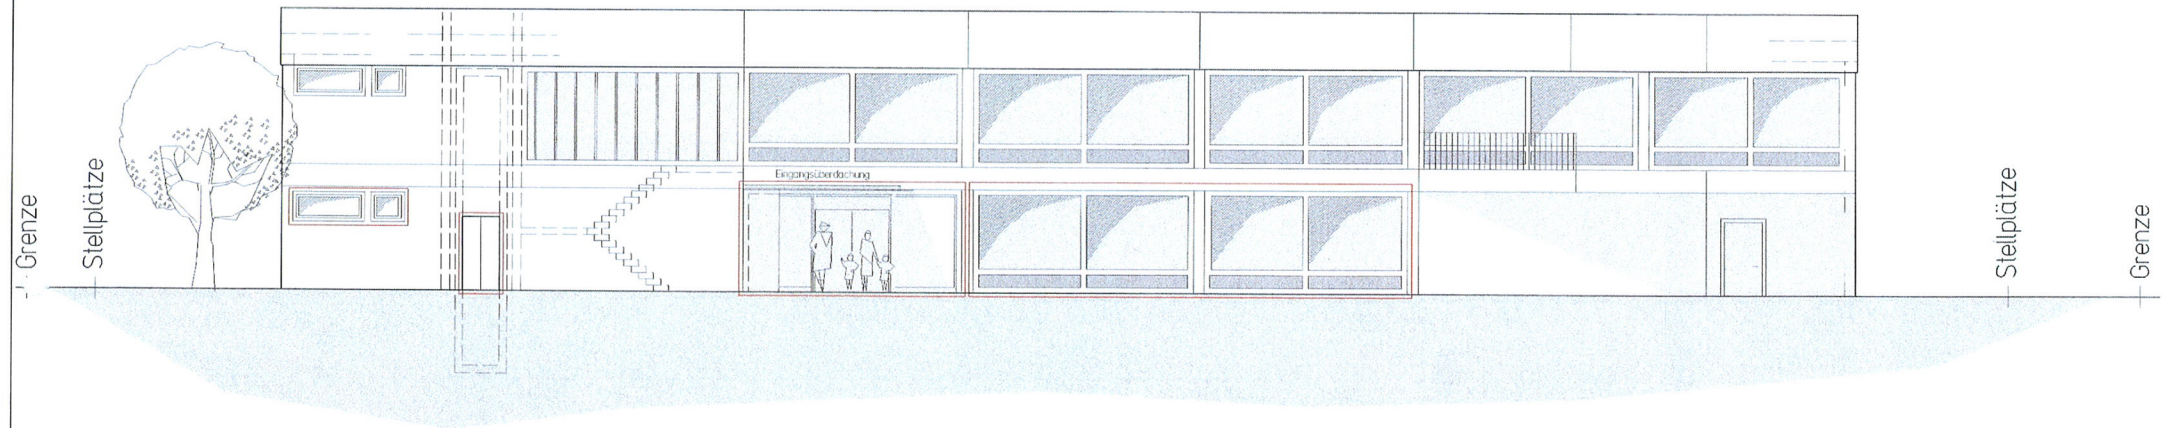


Einbau einer Verkaufseinheit im EG
 bauvorhaben
Ostansicht
 plan
 Karl Schinacher
 Friedrichsstraße 57
 88045 Friedrichshafen
 1100
 maßstab
 29.08.05
 datum
 schmv/ml
 bearbeiter
 23010
 projektnummer
 entlw_ab_ost_01.dgn
 plannummer/datei
 bauteil
 wurm
 13.08.05
 architekt
 zwingerstraße 15
 ravenburg 88214
 tel (0751) 36 94-0
 fax (0751) 36 30
 dohnalsche straße 60
 pinna 01796
 tel (035 01) 46 00-0
 fax (035 01) 44 32 61
 info@wabpost.de

SÜDANSICHT

Gebizstr.

Grenze

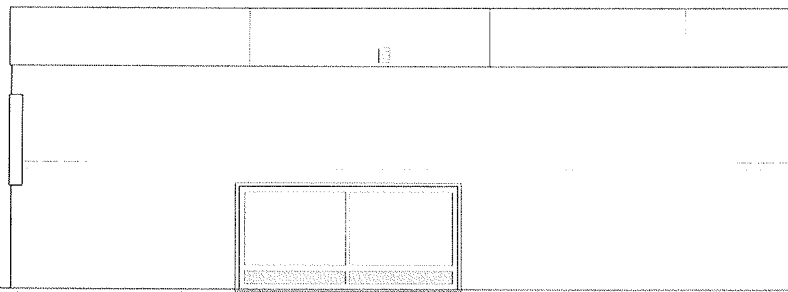

Grenze

Friedrichshafener Str.

Einbau einer Verkaufseinheit im EG **wurm architektur**
bauvorhaben

Südansicht
plan

Kar. Schmoele
Friedrichstraße 52
00000 Friedrichshafen

23010
projektnummer

bauherr

29.08.05
datum

schm/ml
bearbeiter

entw.ab.su.01dgn
plannummer/datei

architekt


13. Okt. 05

zwergerstraße 15
ravensburg 88214
tel (0751) 3694-0
fax (0751) 3830

dohnatsche strasse 60
pörsch 01796
tel (03501) 4600-0
fax (03501) 443261

info@wabpost.de

Westansicht

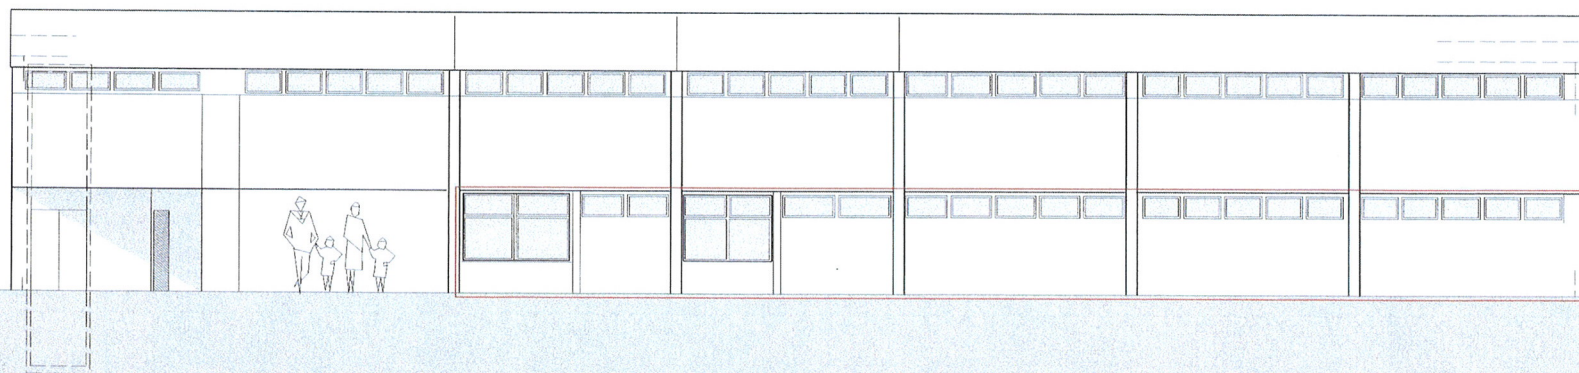

Grer'e

Stellplätze

Stellplätze

Grenze

Einbau einer Verkaufseinheit im EG
bauvorhaben

wurm architektur

Westansicht

plan
Karl Schinischer
Friedrichstraße 57
88045 Friedrichshafen

29.08.05 schm/ml
datum bearbeiter

23010 entw_ab_we_01dgn
projektnummer plannummer/datum

bauteil 13.04.05

zweigerstraße 15
ravensburg 88214
tel (0751) 3694-0
fax (0751) 3830

dohnalsche straße 60
pirna 01796
tel (03501) 4600-0
fax (03501) 443261

info@wabpost.de