



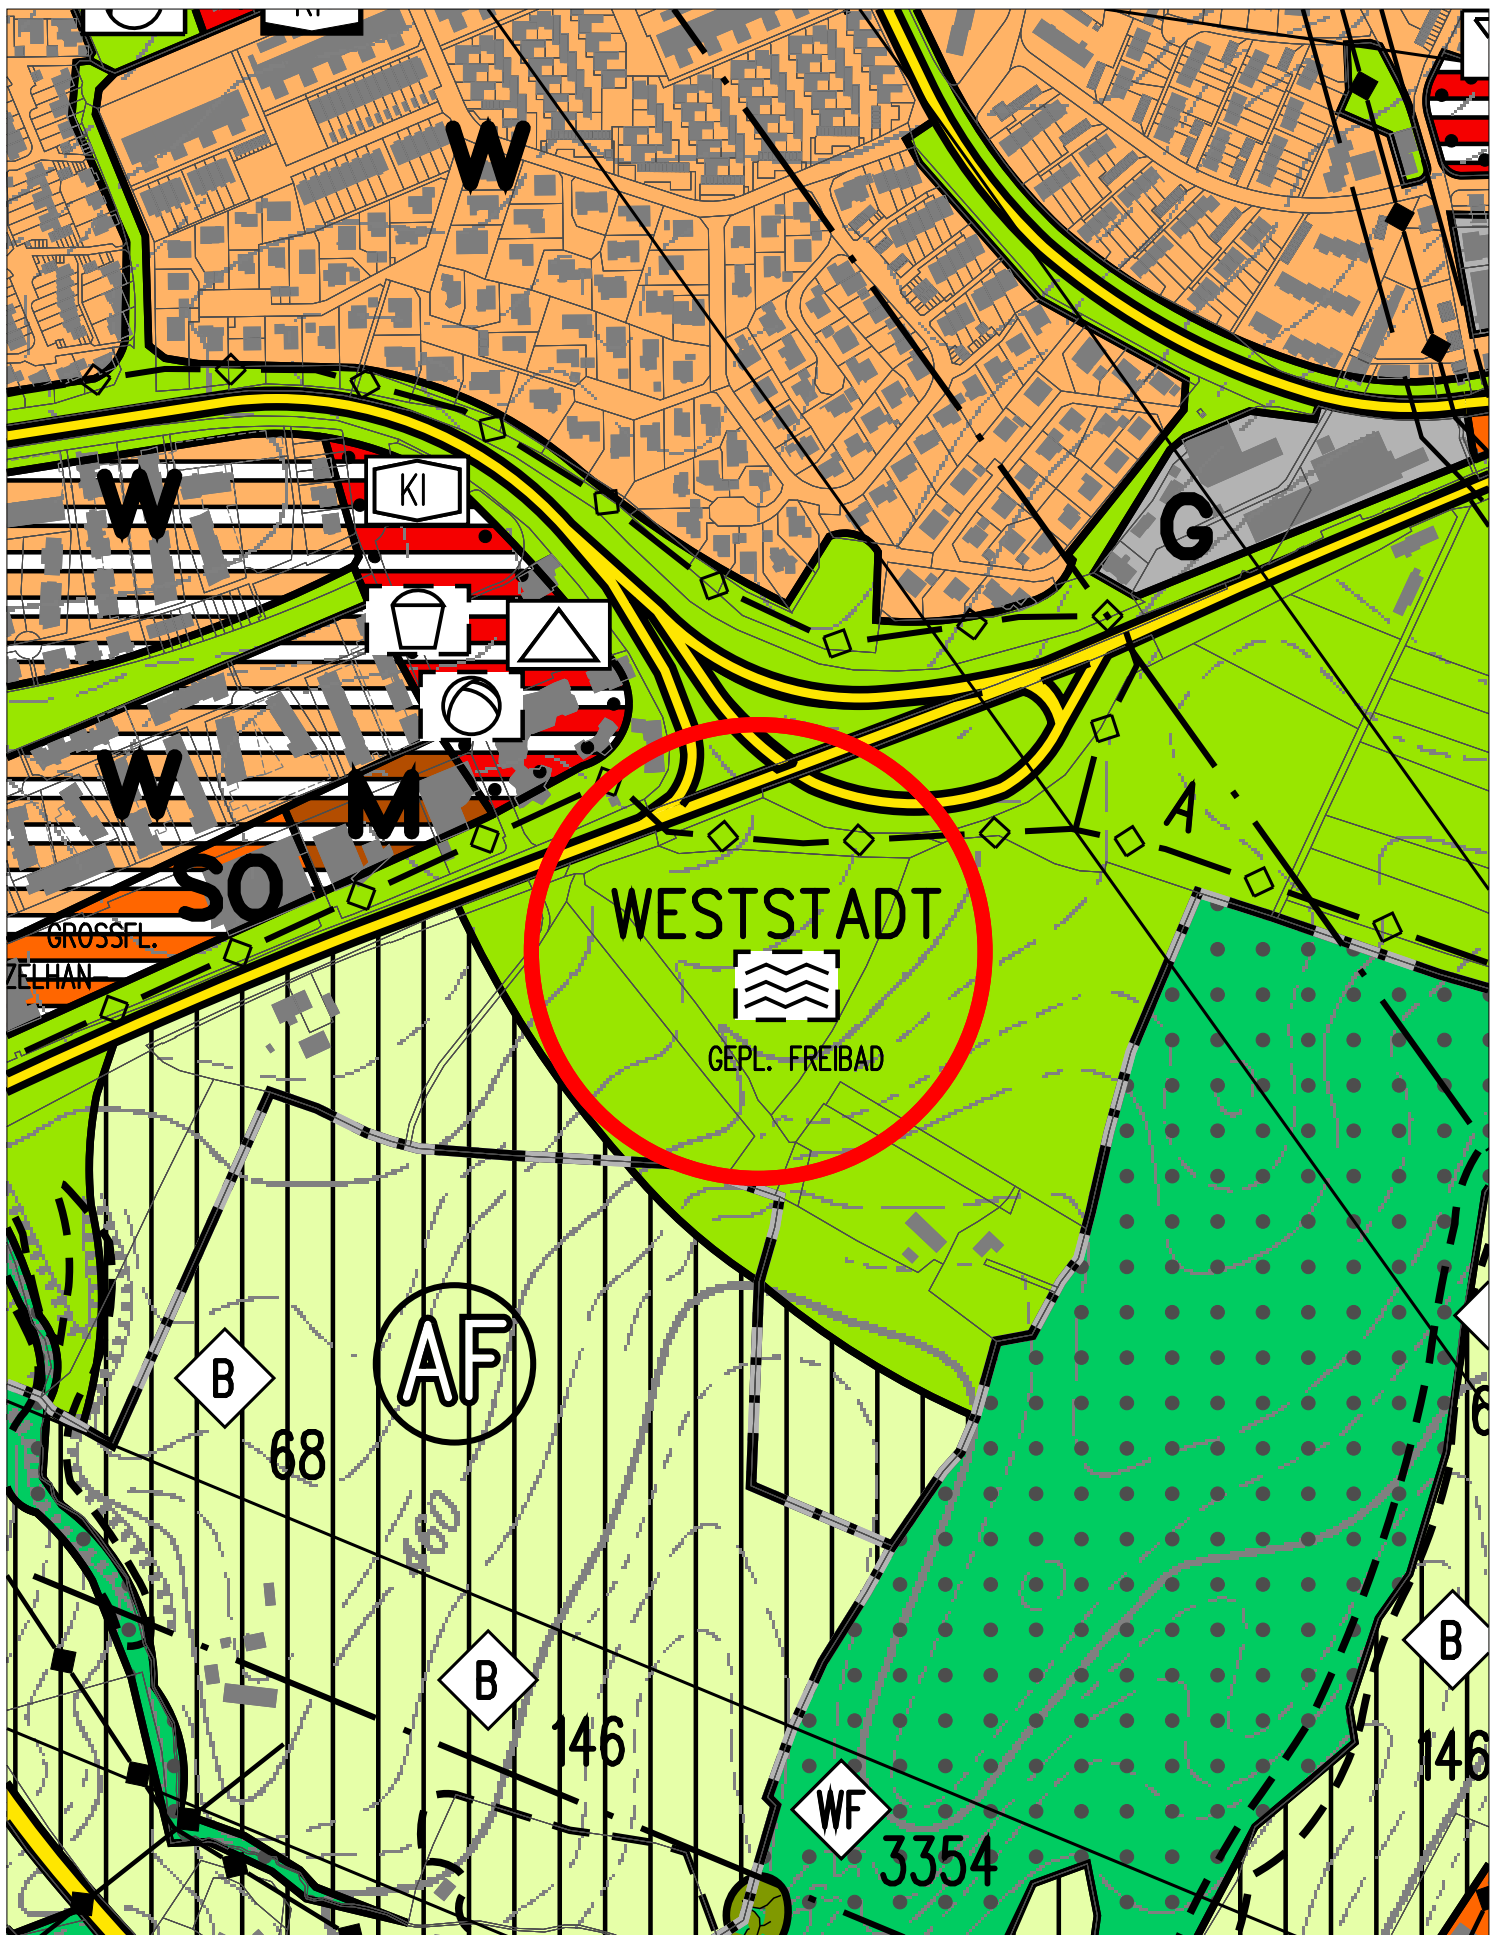

Bebauungsplan
"Gartenanlagen südl. Meersburger Straße"

◆ **Auszug aus dem Flächennutzungsplan**

0 100 200 300 400 500 m

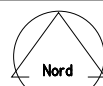

M 1:5000

Bearbeiter:
 Storch

 **Stadt**
Ravensburg
 - Stadtplanungsamt -