
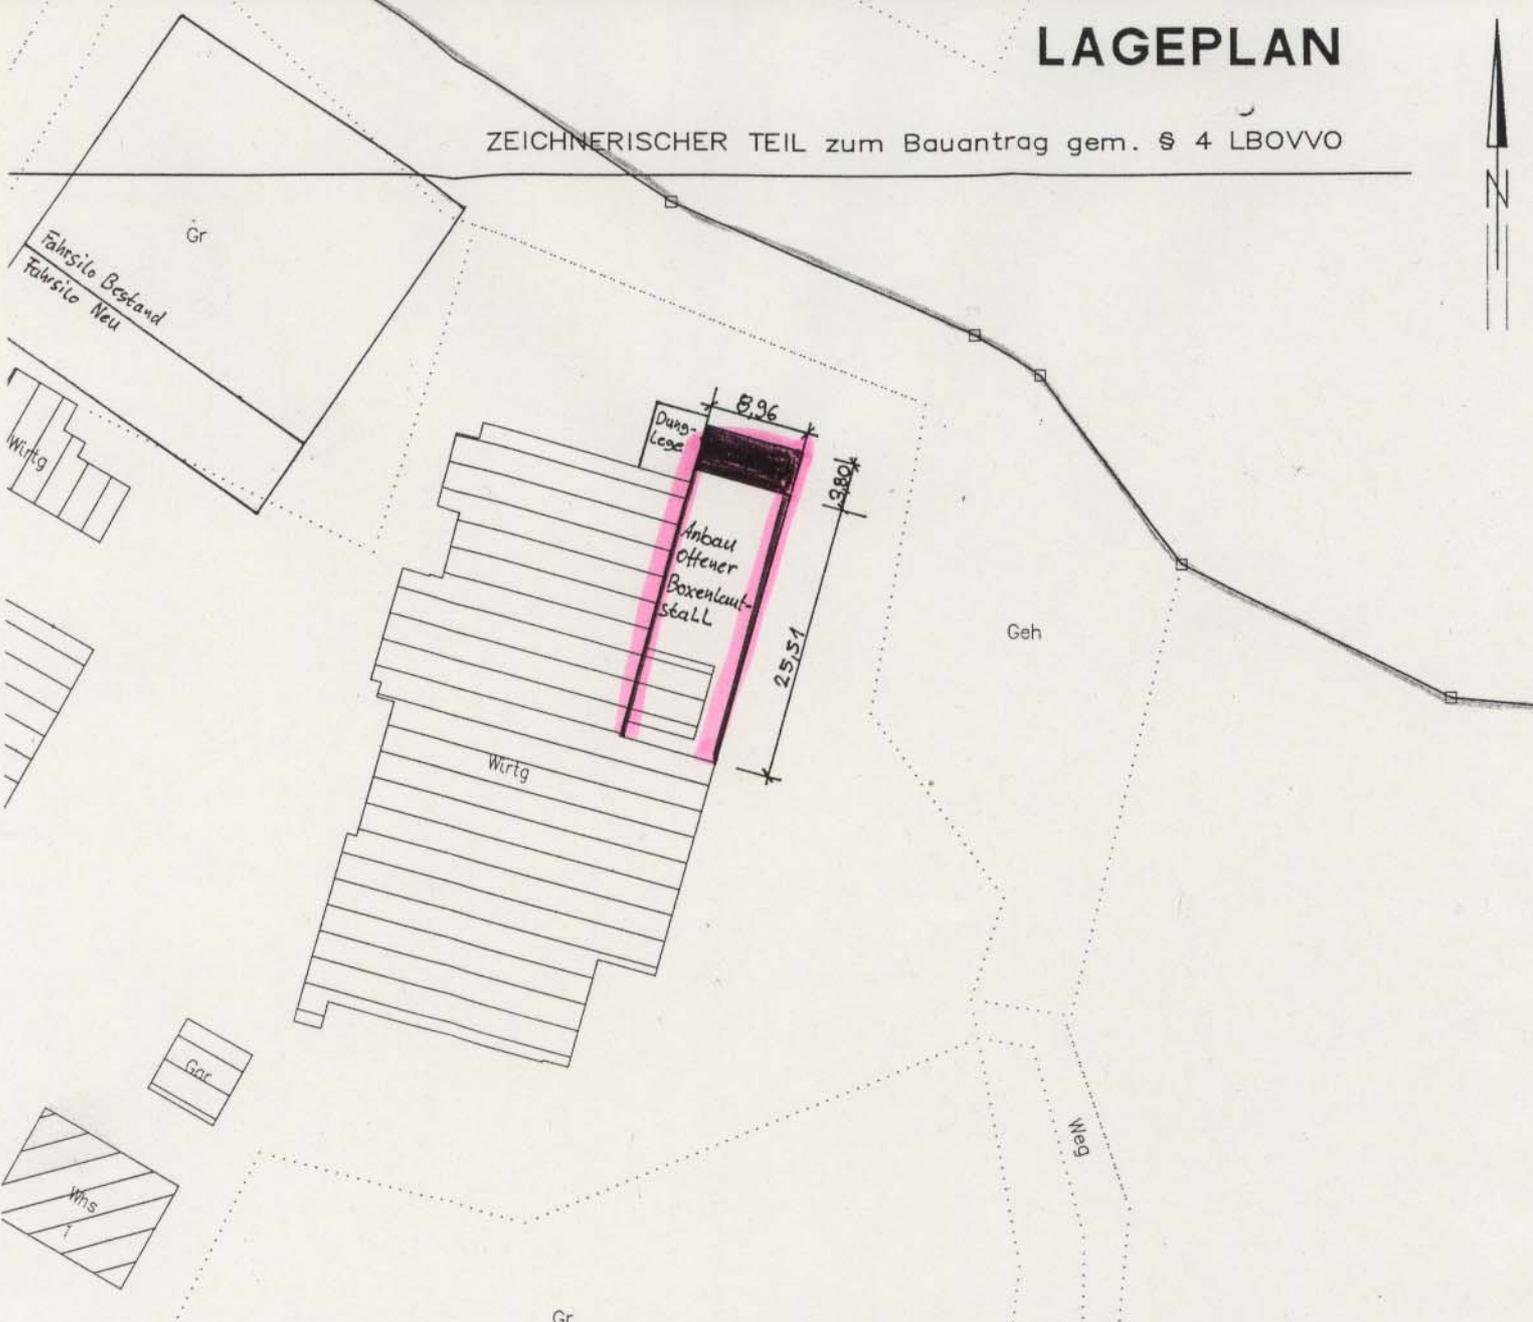


LAGEPLAN

ZEICHNERISCHER TEIL zum Bauantrag gem. § 4 LBOVVO

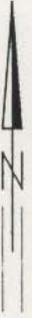

Auszug aus dem Liegenschaftskataster und Einzeichnung nach § 4 LBOVVO

gefertigt: 03.12.2005

Geh

