

ANSICHTIE



ARCHITEKTEN
DIP.LING.(FH)

TEL.
(0751) 61283
FAX
(0751) 66712


ARCHITEKTUR
BUERO
BEHR

OBERZELL
JOERG SYRLIN WEG 3
88213 RAVENSBURG

ERGAENZI: 27.02.08
GEFERTIGT : 06.12.05
DER ARCHITEKT :

FRIEDRICH U. ANDREAS EYRICH
SCHAUFELHOF
88213 RAVENSBURG

NORDEN

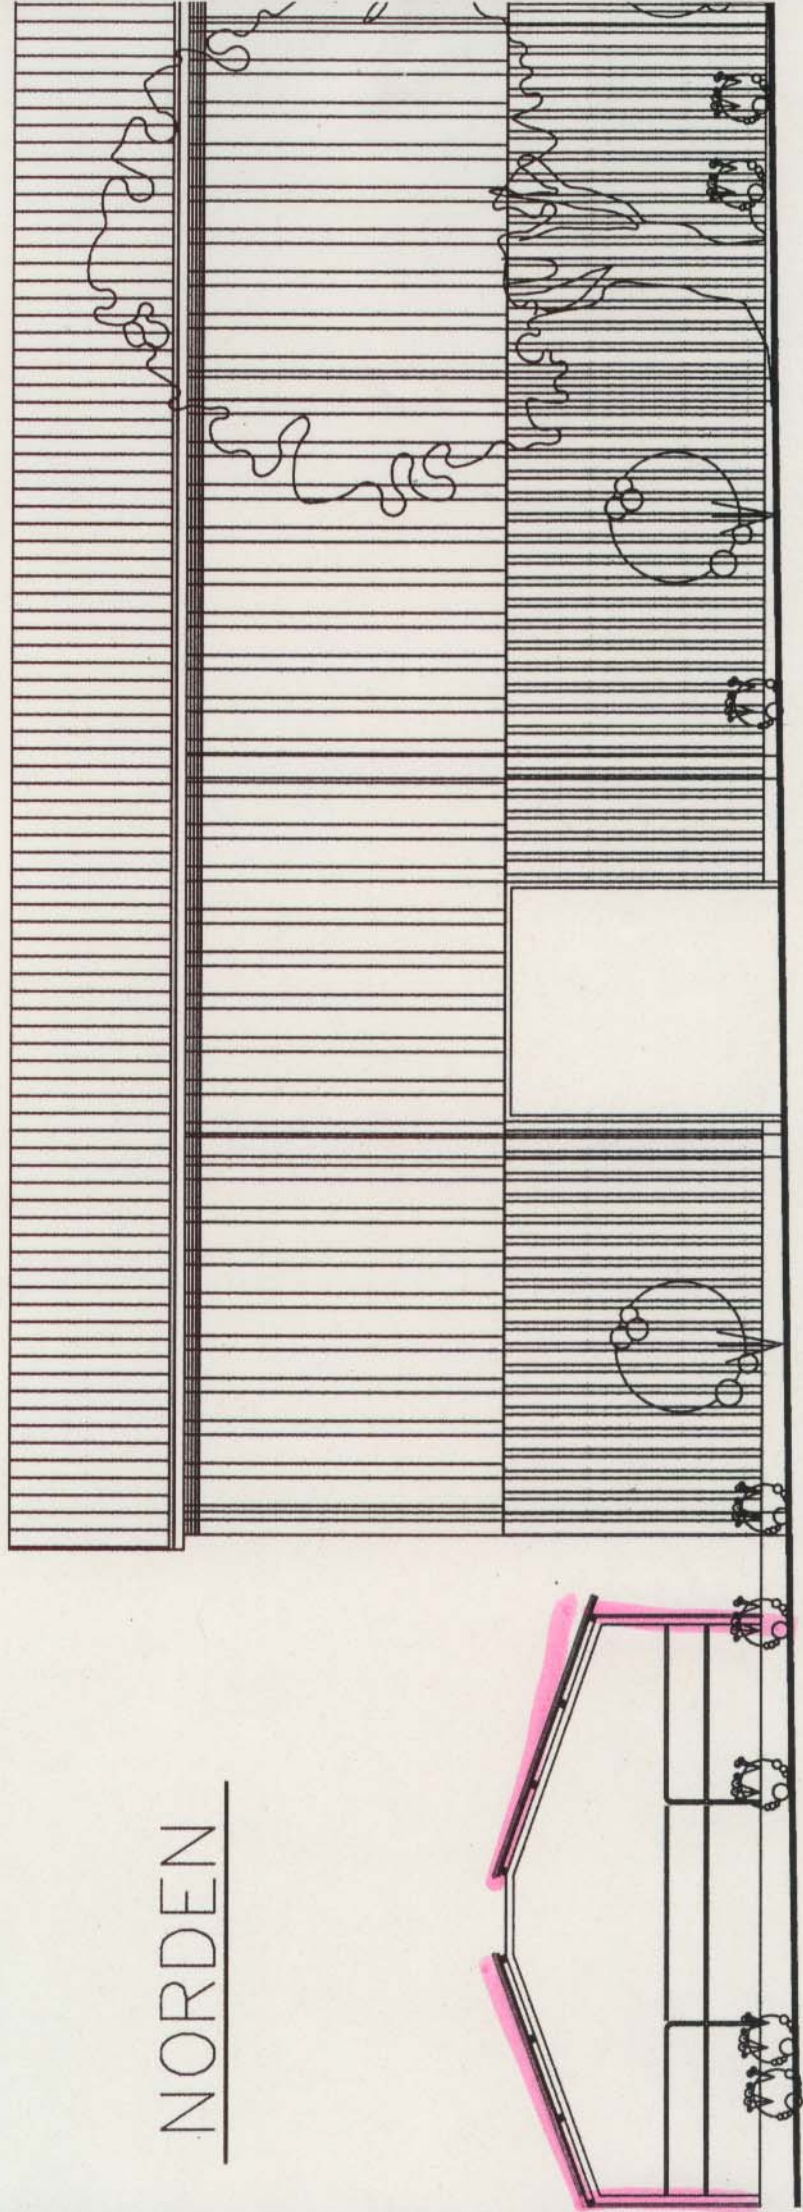

3