



ansicht ost

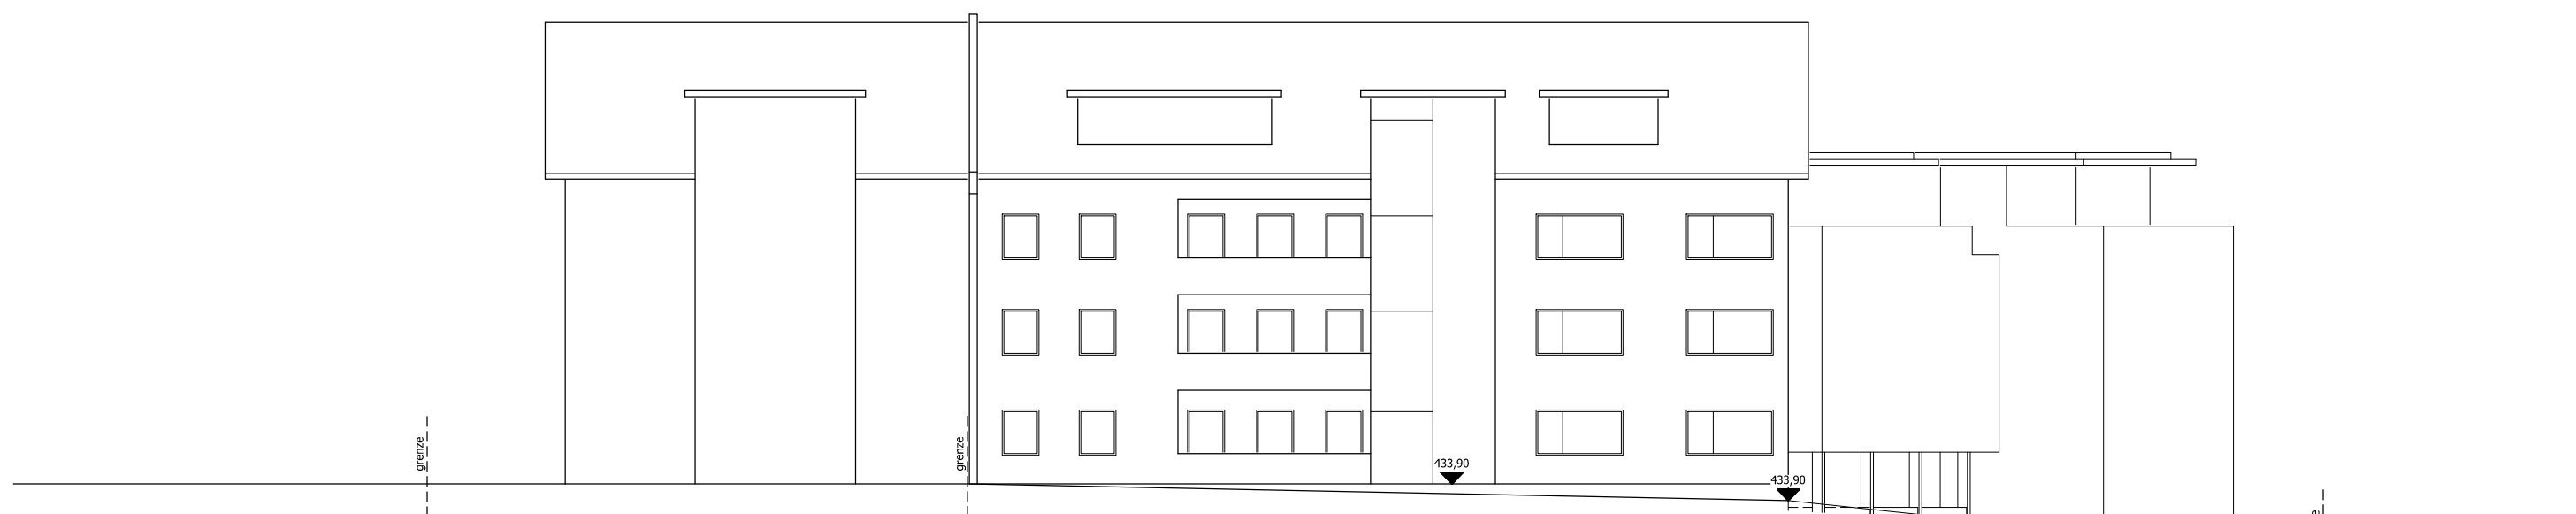

ansicht nord

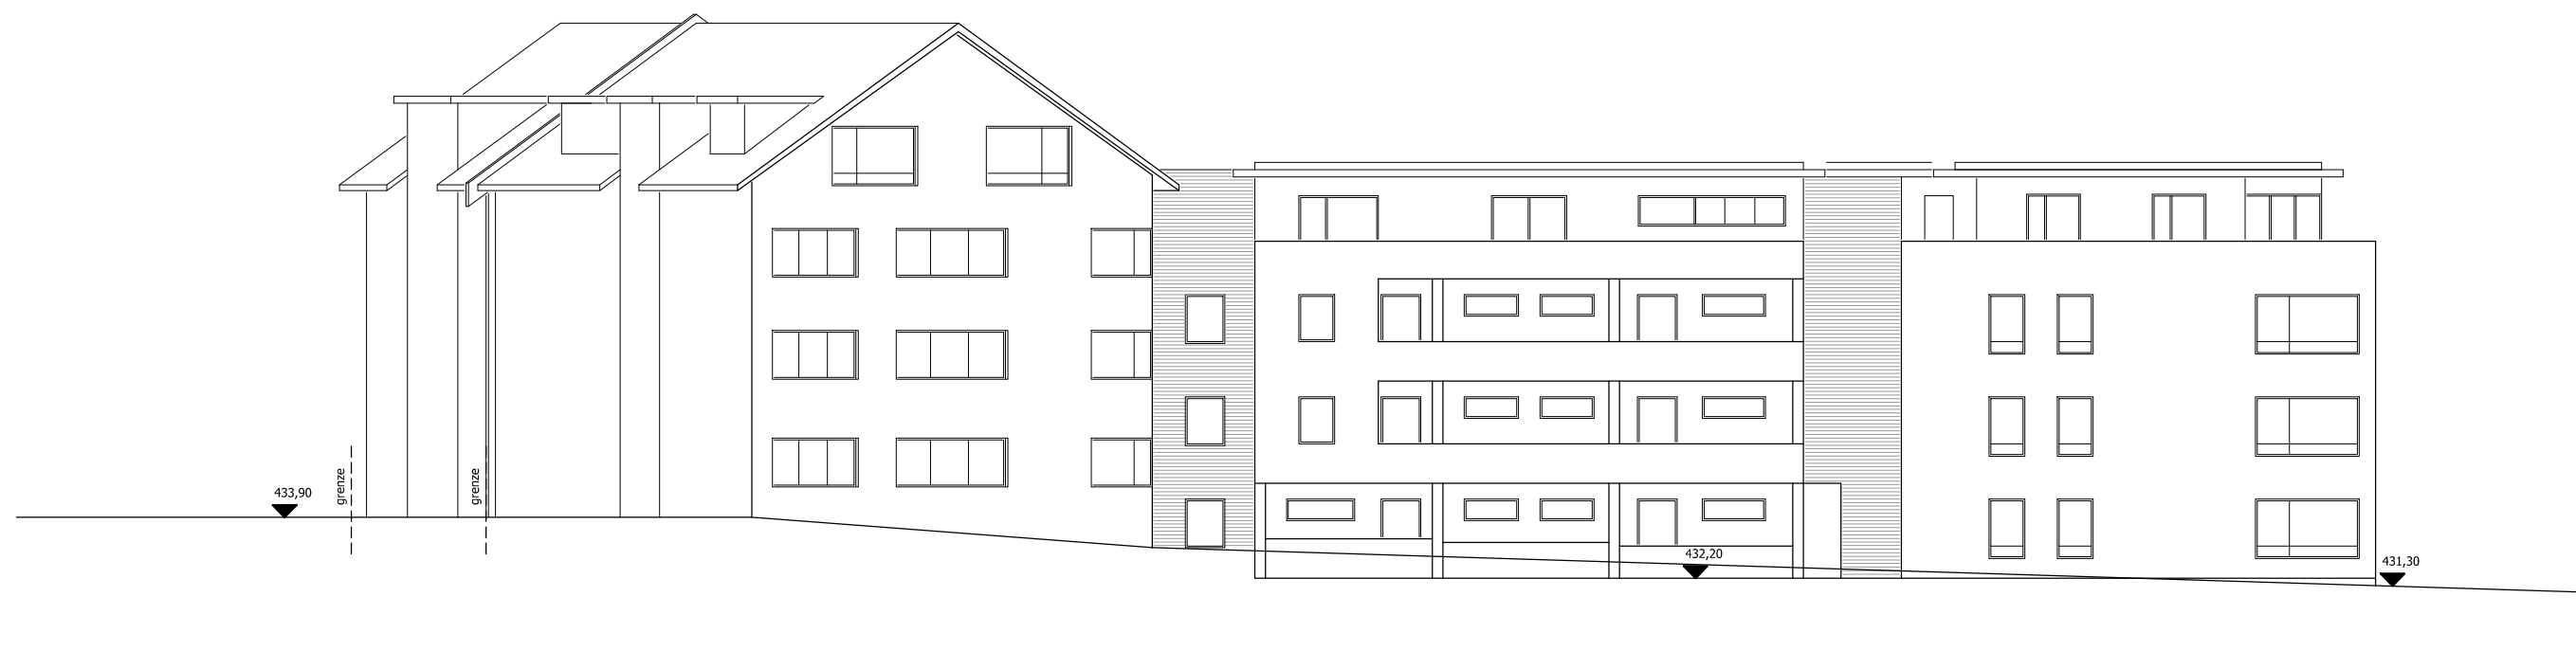

Bauherrschaft:

IVG - Immobilien- und Verwaltungs GmbH
Ludwig-Kick Str. 12
88131 Lindau / Bodensee

Bauvorhaben:

Städtebauliche Eingliederung - Aufstellungsbeschluss
Ziegelstraße 50 + 52
88214 Ravensburg

ansicht nord + ost
m 1:200
14.10.2016

matthias vetter
baukonzeption
architektur- und sachverständigenbüro
zeppelinstraße 8
88239 wangen im allgäu
telefon 07522 - 707910
telefax 07522 - 6152
email info@architekt-vetter.com
www.architekt-vetter.com