


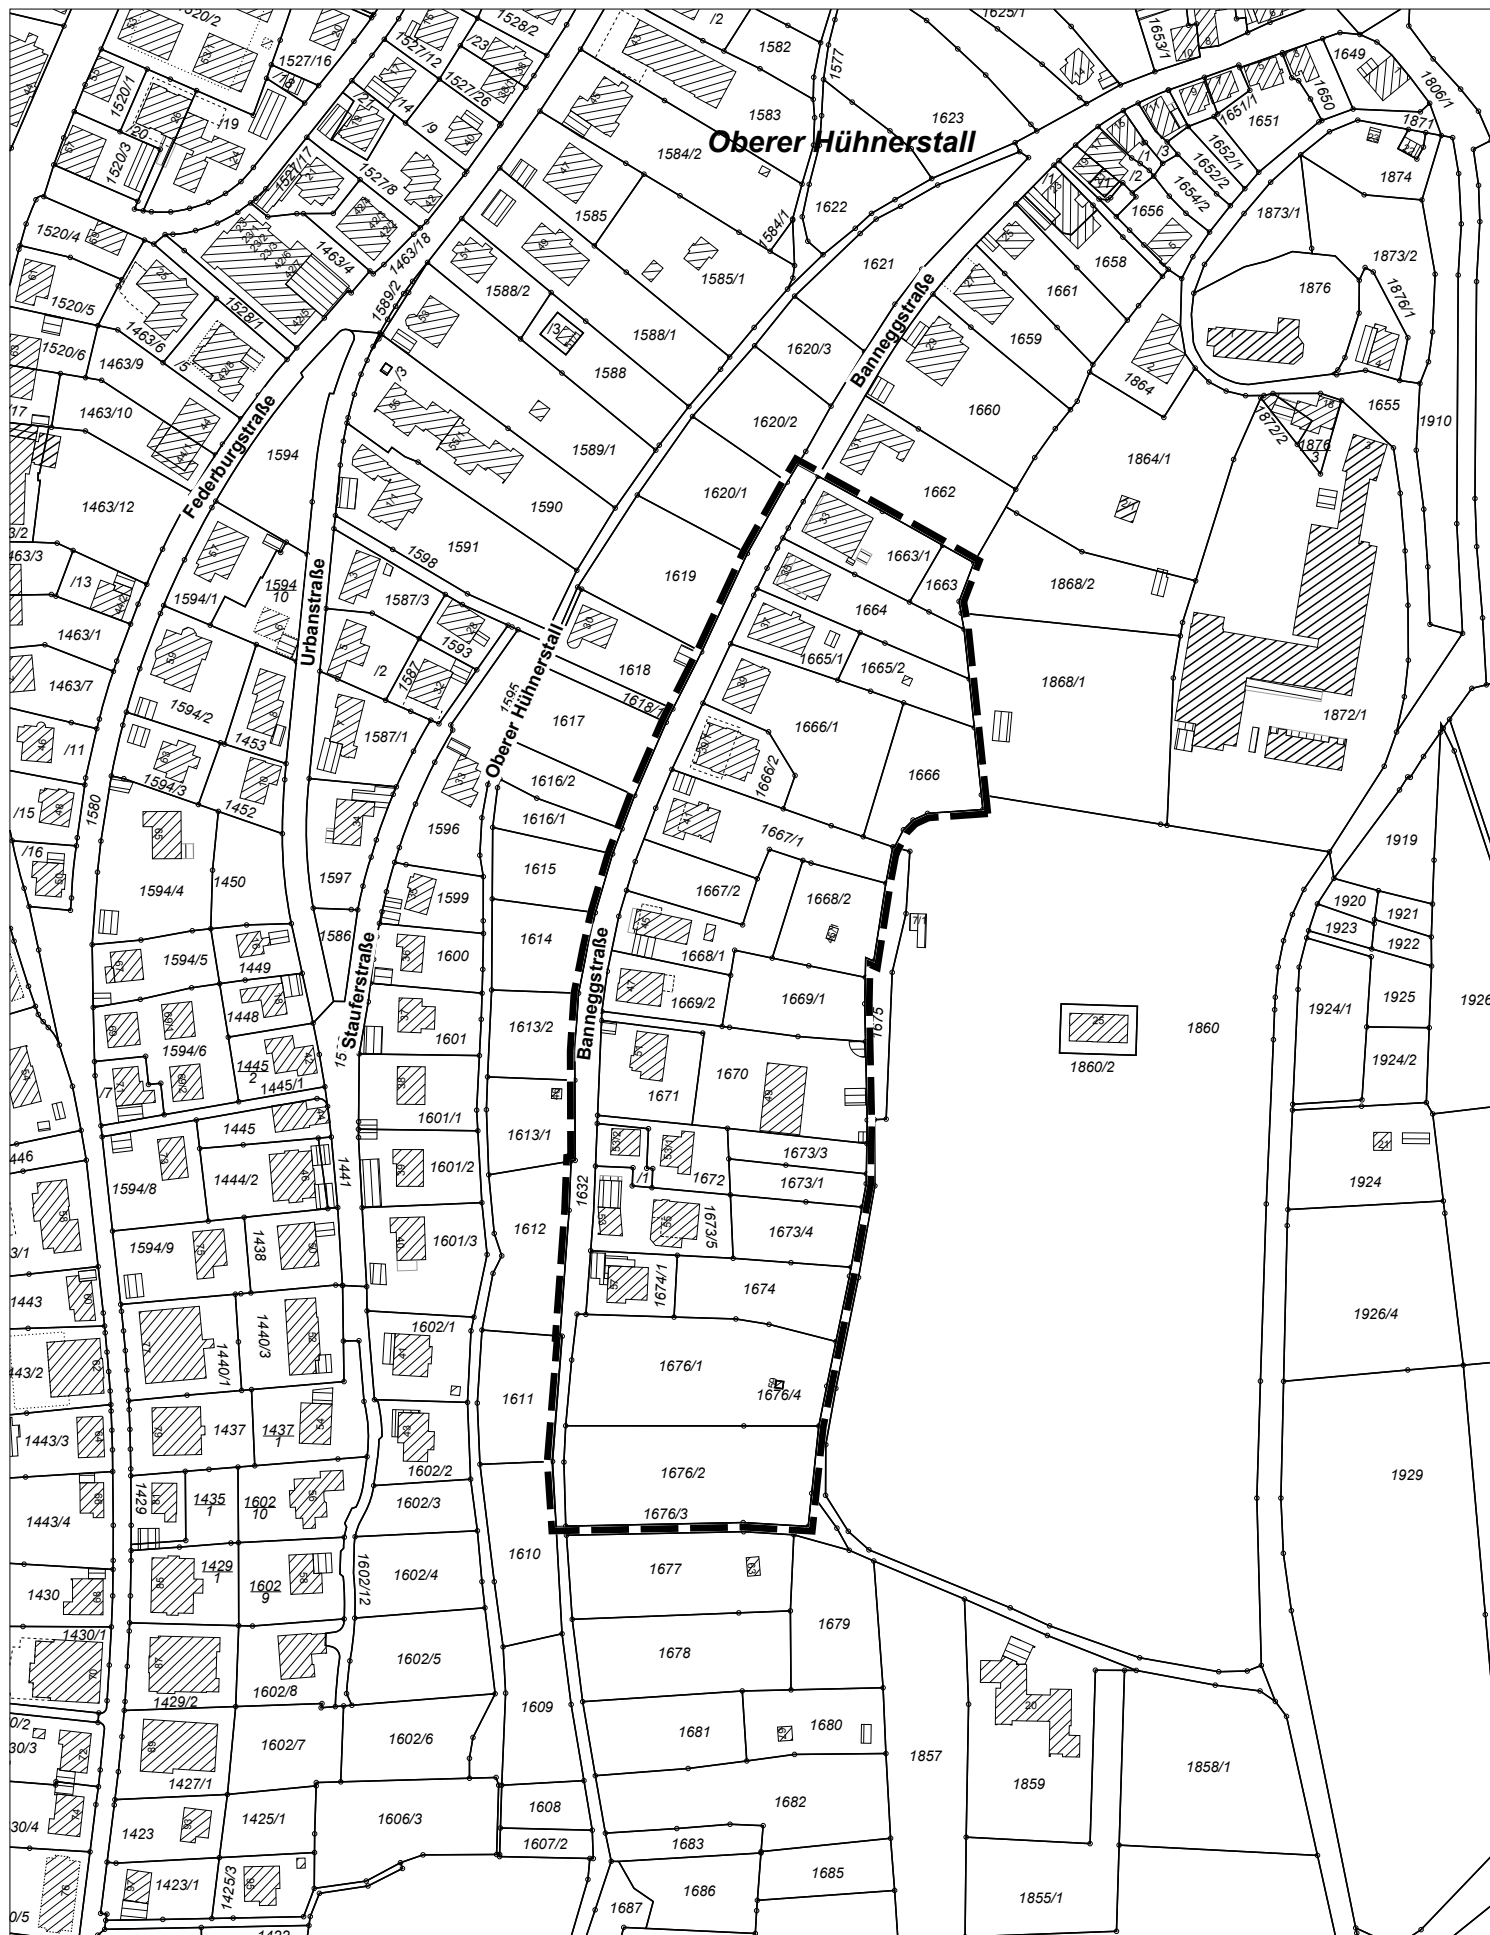


Bearbeiter:
Schmid

Bebauungsplan **Banneggsstraße 33 - 61**

◆ Plan für Aufstellungsbeschluss vom 24.05.2017

0 20 40 60 80 100 120 140 160 180 200 220 240 260 m

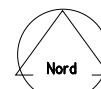

M 1:2500

Stadt
Ravensburg
- Stadtplanungsamt -