


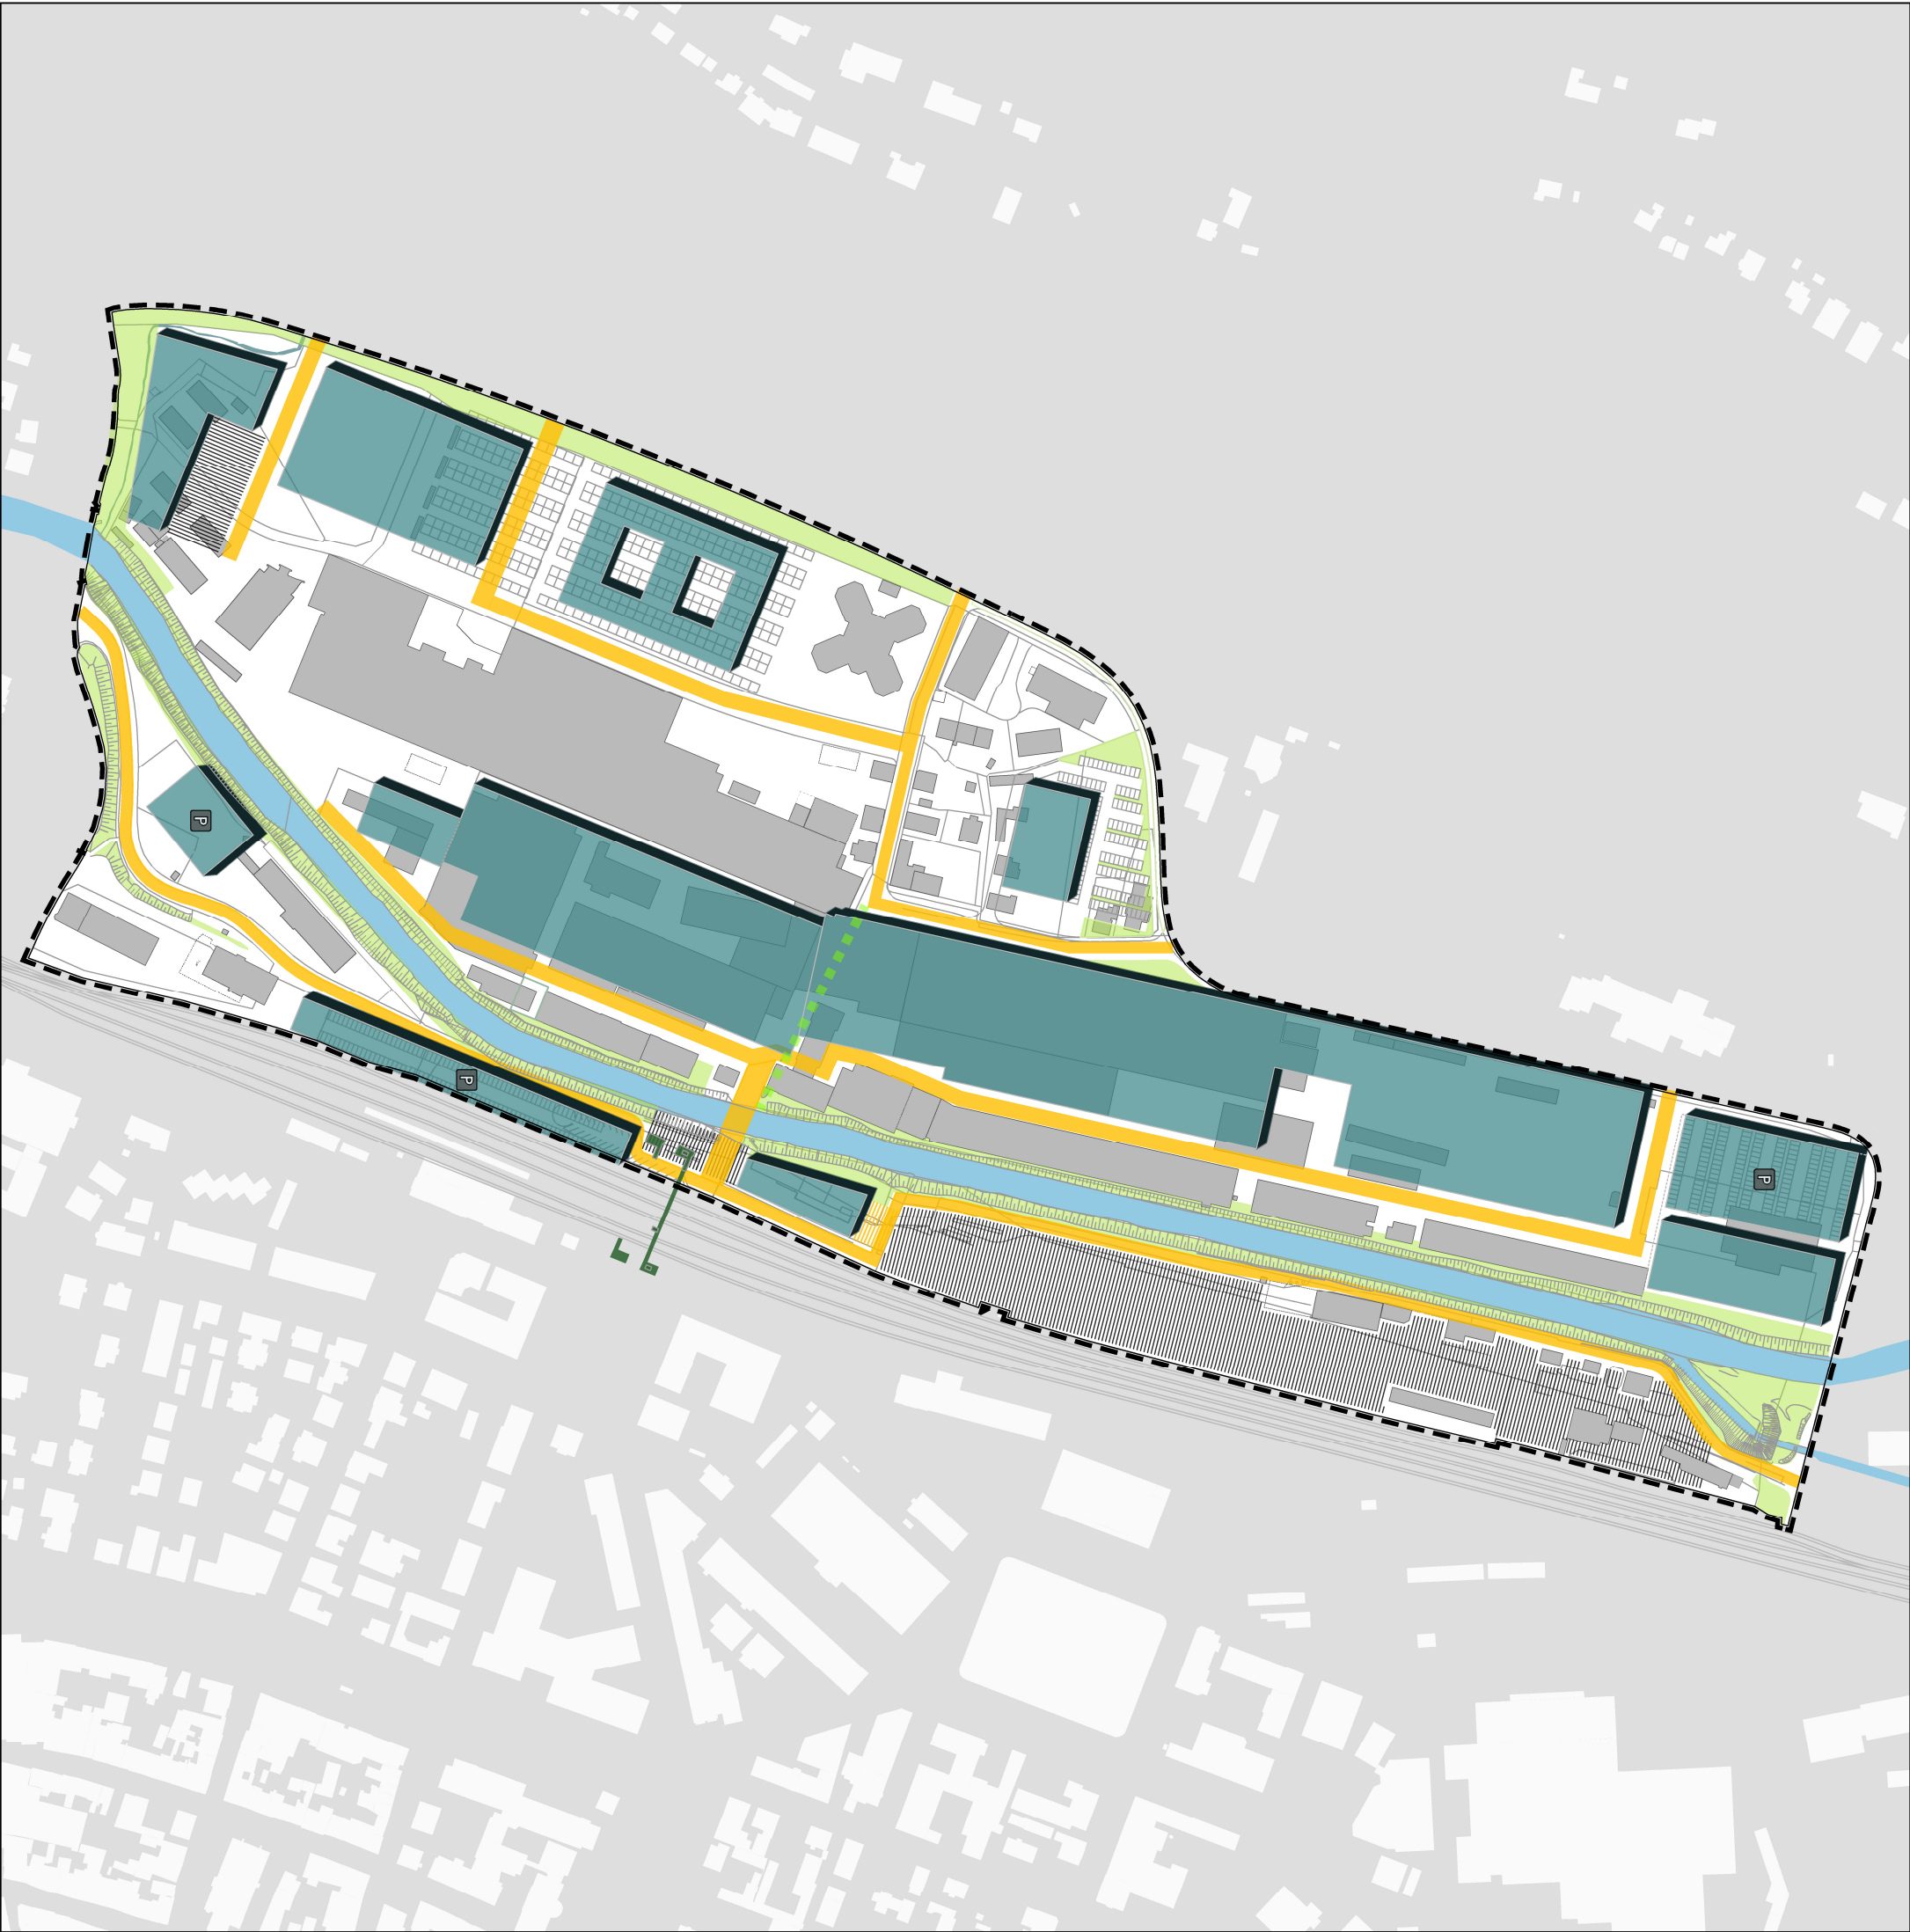

- Legende**
- bestehende Bebauung
  - Schussen
  - Betriebshöfe und Plätze
  - Bebauungsvorschläge
  - Bebauungsvorschlag Parkhaus
  - P
  - Erschließungszonen
  - Escherstieg über die Bahngleise
  - Erhalt und Entwicklung von Vegetationszonen
  - Fußgängerunterführung

**Stadt Ravensburg**

Rahmenplan an der Schussen

Blatt 8

Städtebaulicher Entwurf:

Entwicklungspotential im Bestand

Konstanz, den 02.06.2017

M 1:3500

**STADTPLANUNG NOCKE** Dipl.-Ing. Bettina Nocke  
Freie Stadtplanerin Regierungsbaumeister SRL  
78462 Konstanz Gottliebstraße 2 Tel +49.7531.99 10 35  
E-MAIL bettina.nocke@t-online.de