


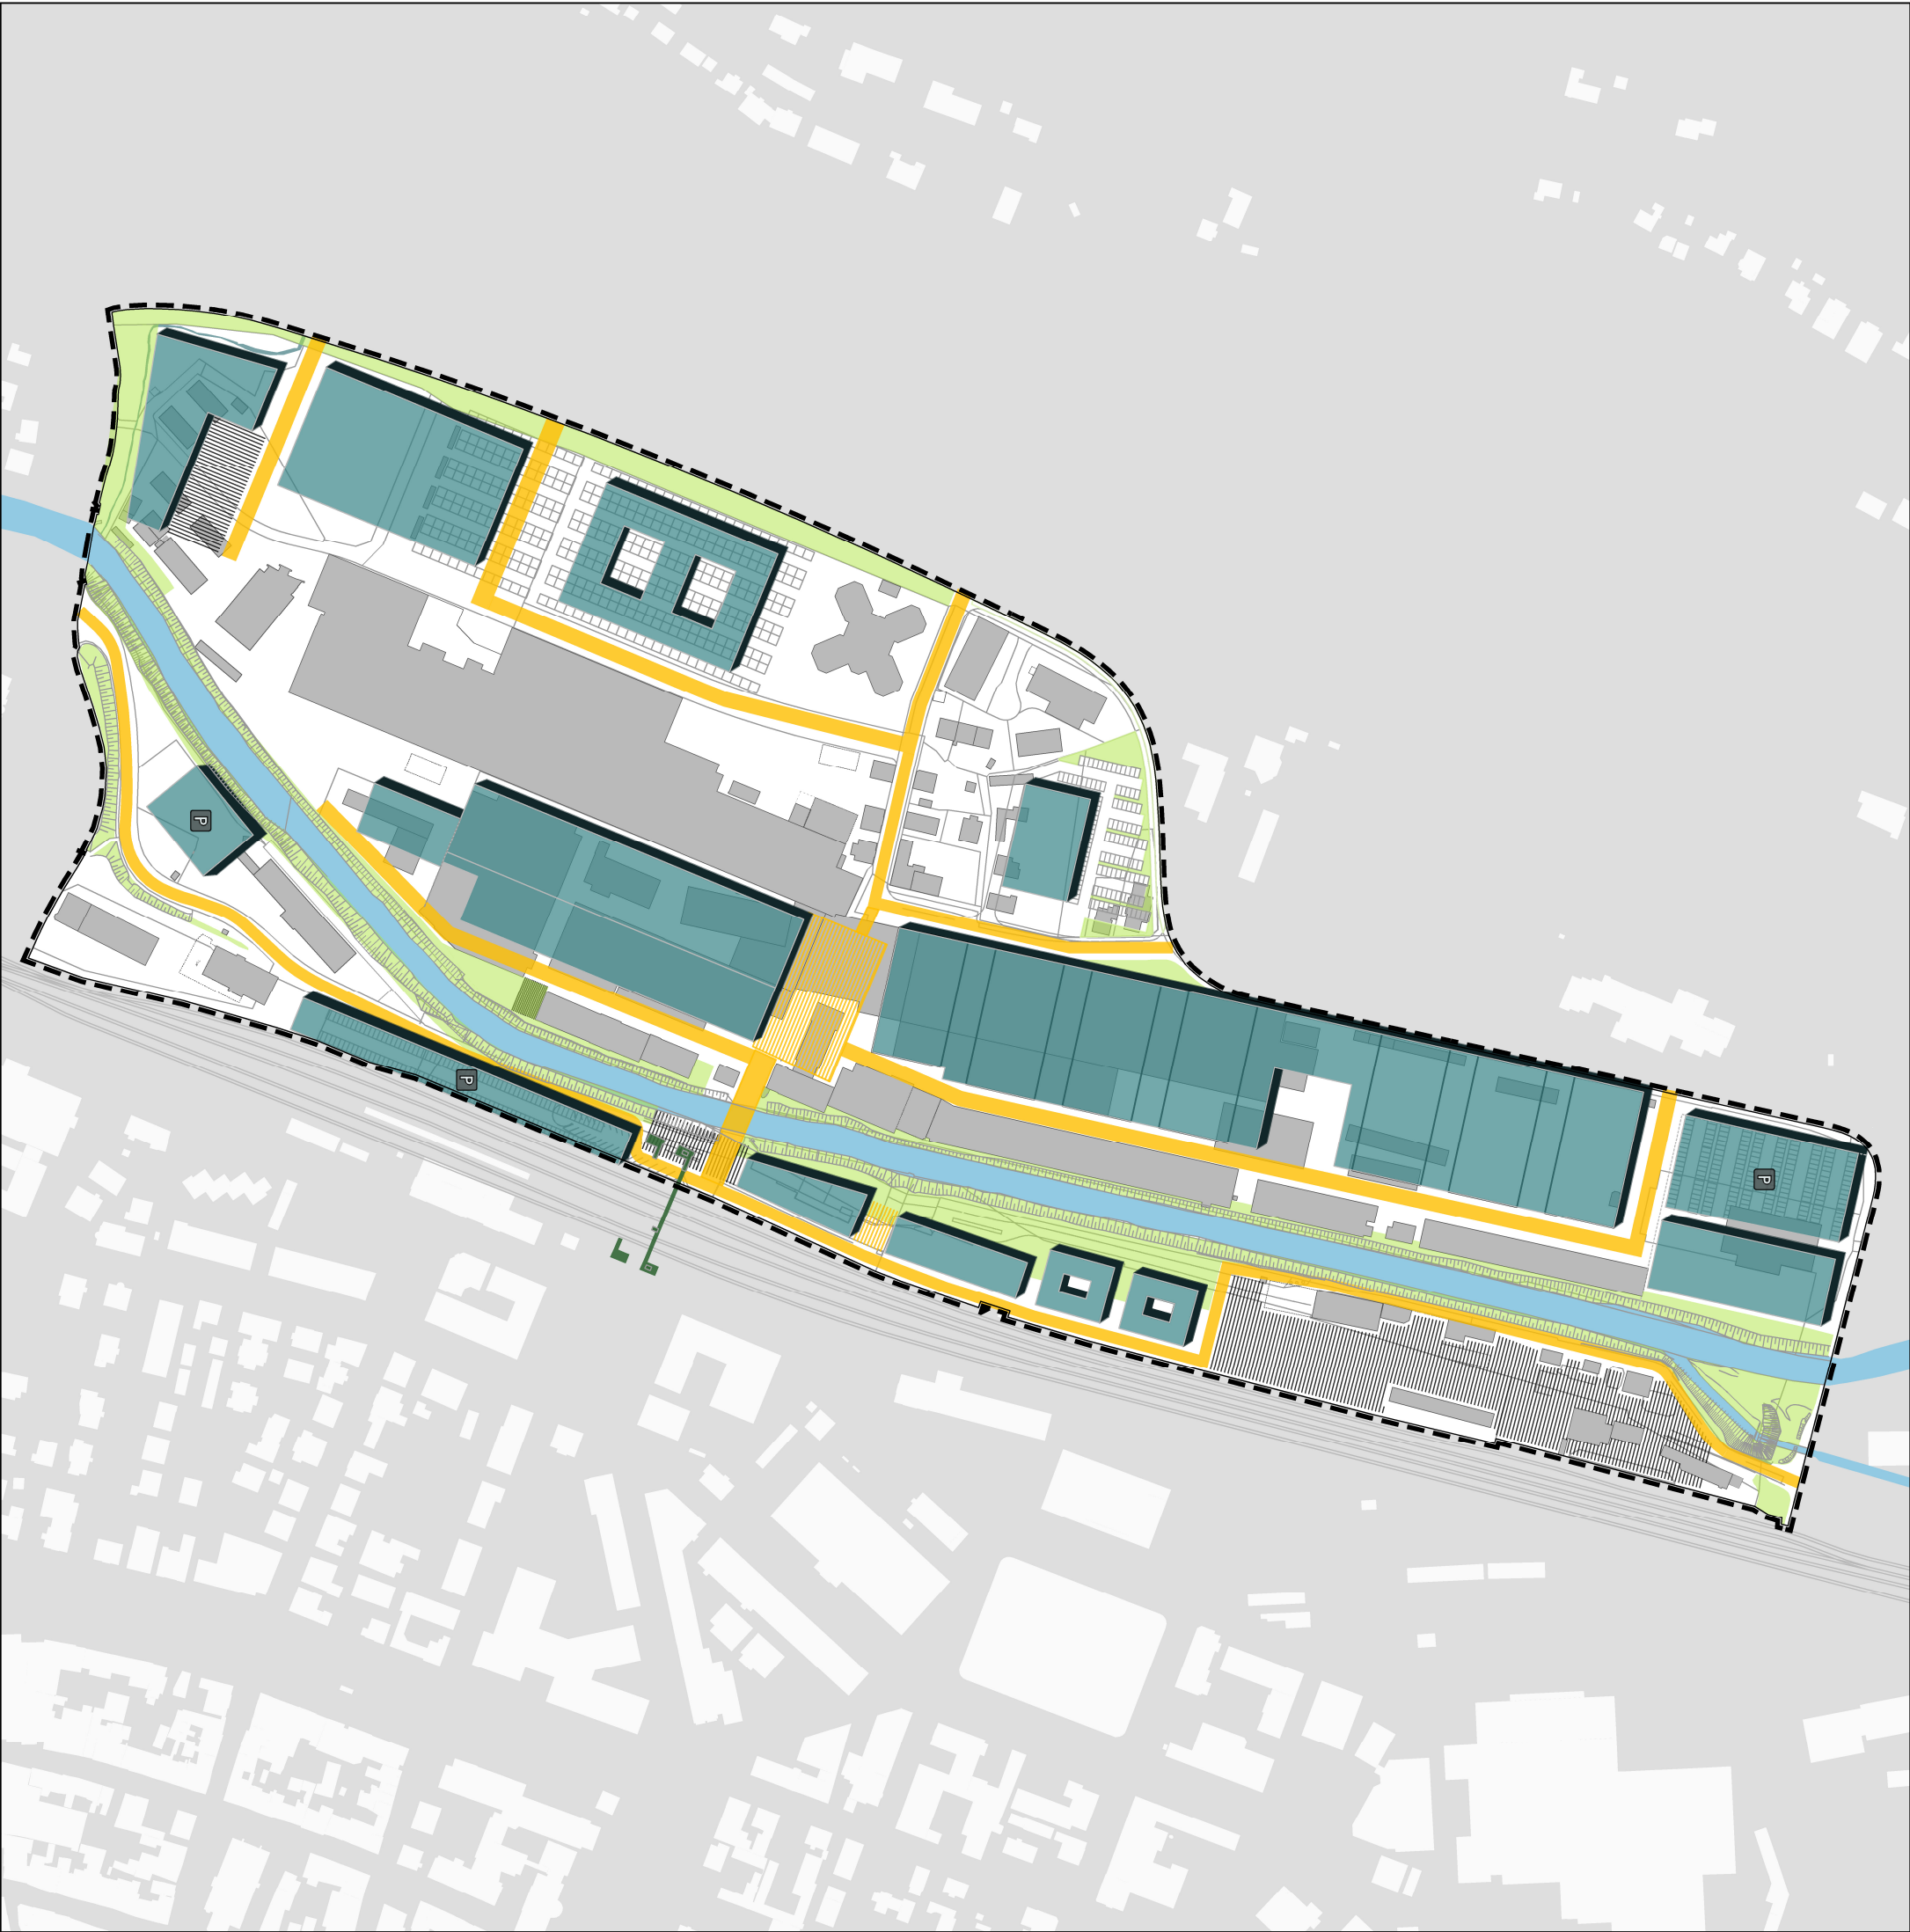

- Legende**
- bestehende Bebauung
 - Schussen
 - Betriebshöfe und Plätze
 - Bebauungsvorschläge
 - Bebauungsvorschlag Parkhaus
 - P
 - Erschließungszonen
 - Escherstieg über die Bahngleise
 - Erhalt und Entwicklung von Vegetationszonen
 - Zentraler neuer Platz