


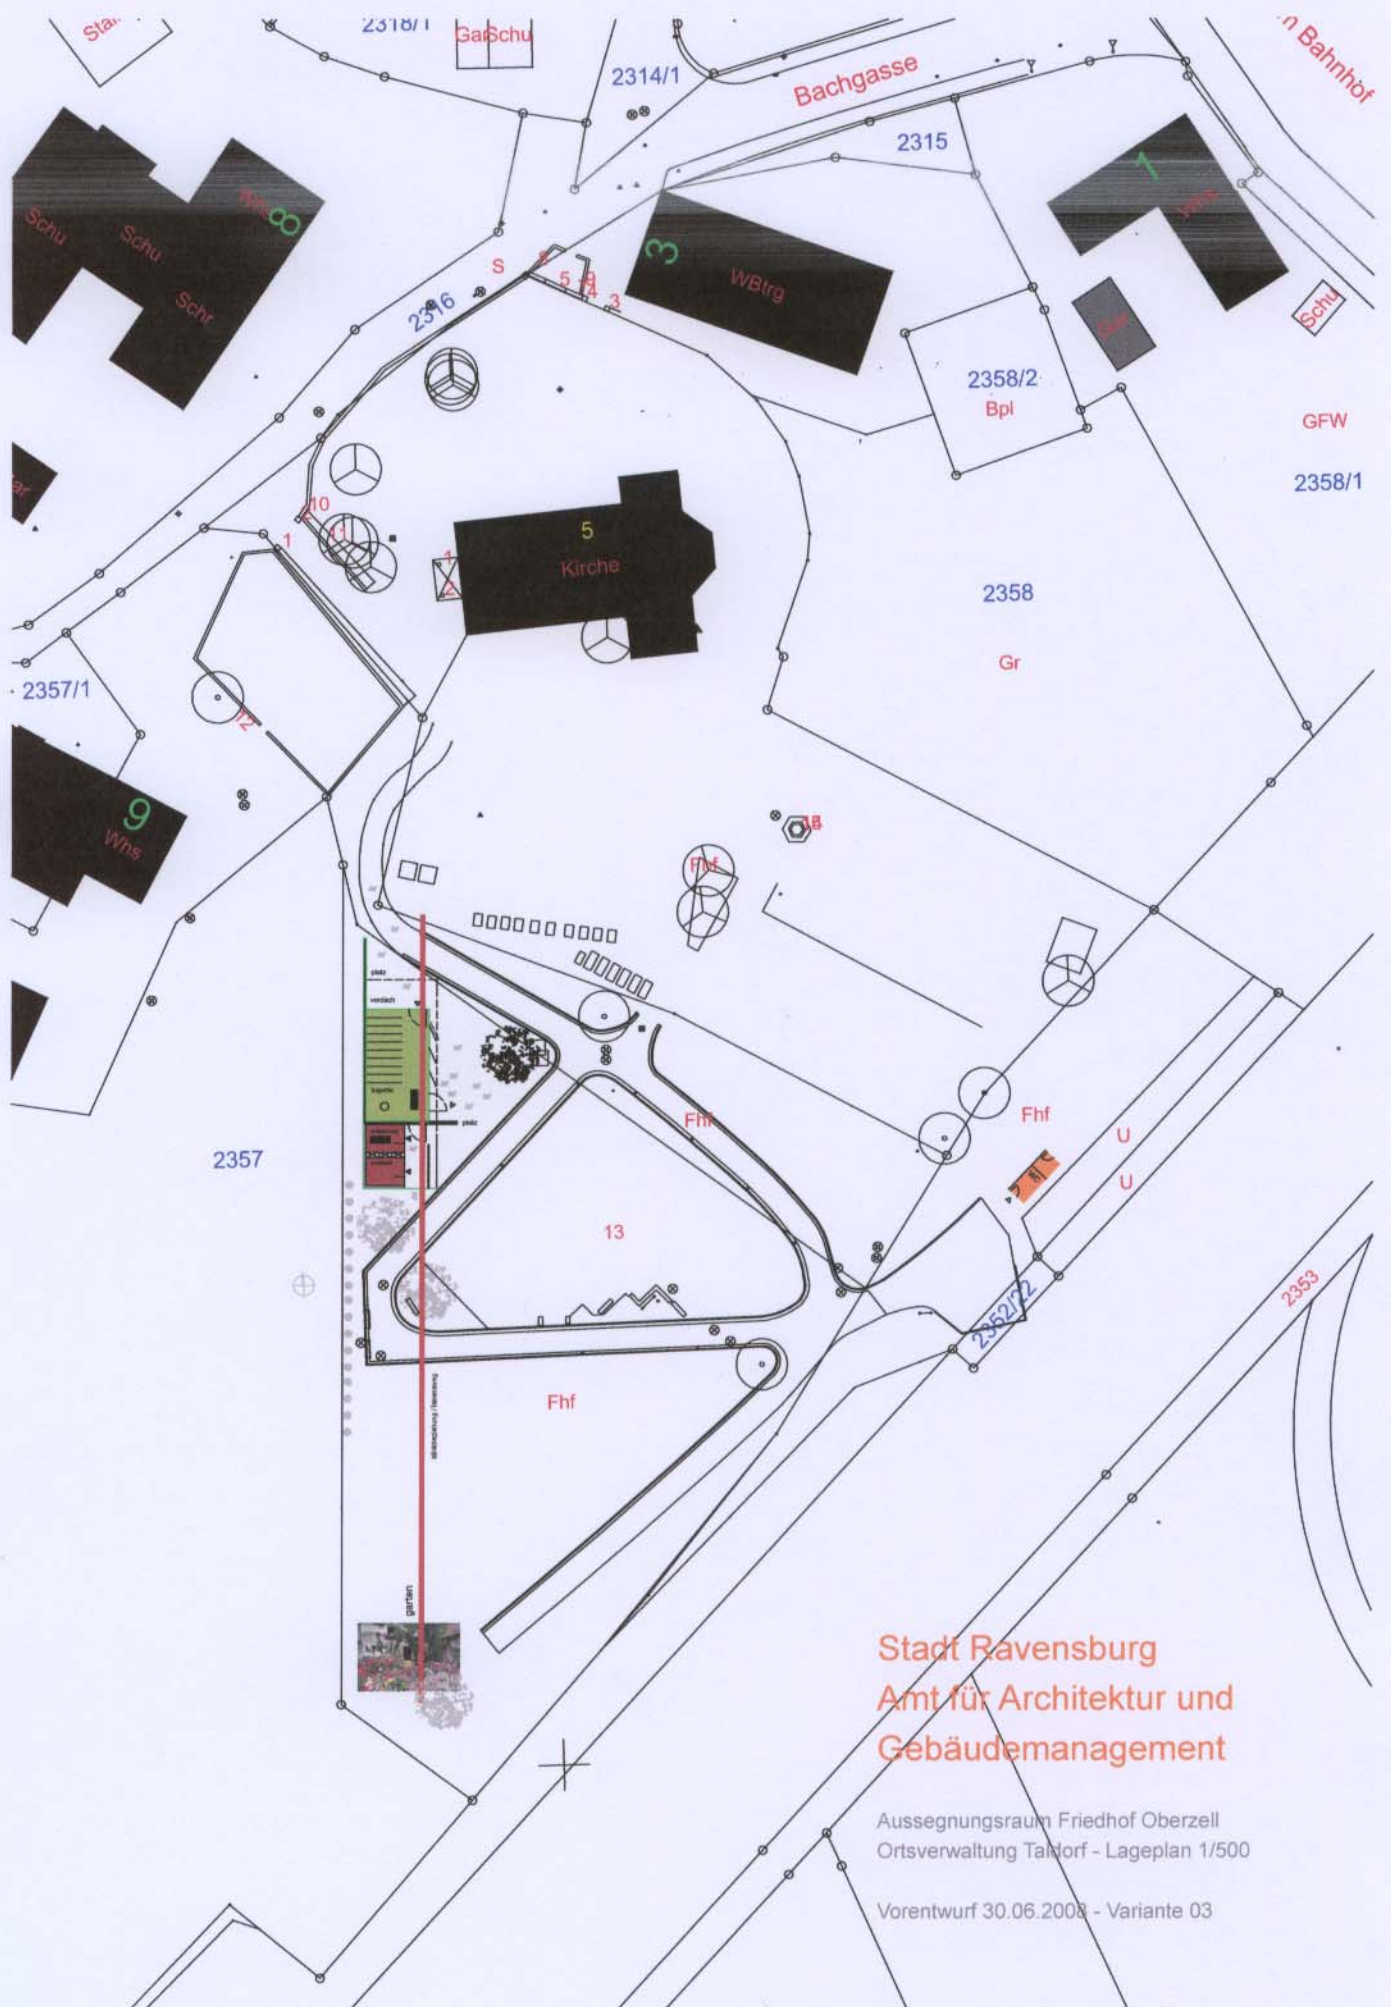

Stadt Ravensburg
Amt für Architektur und
Gebäudemanagement

Aussegnungsraum Friedhof Oberzell
Ortsverwaltung Taldorf - Lageplan 1/500

Vorentwurf 30.06.2008 - Variante 03