


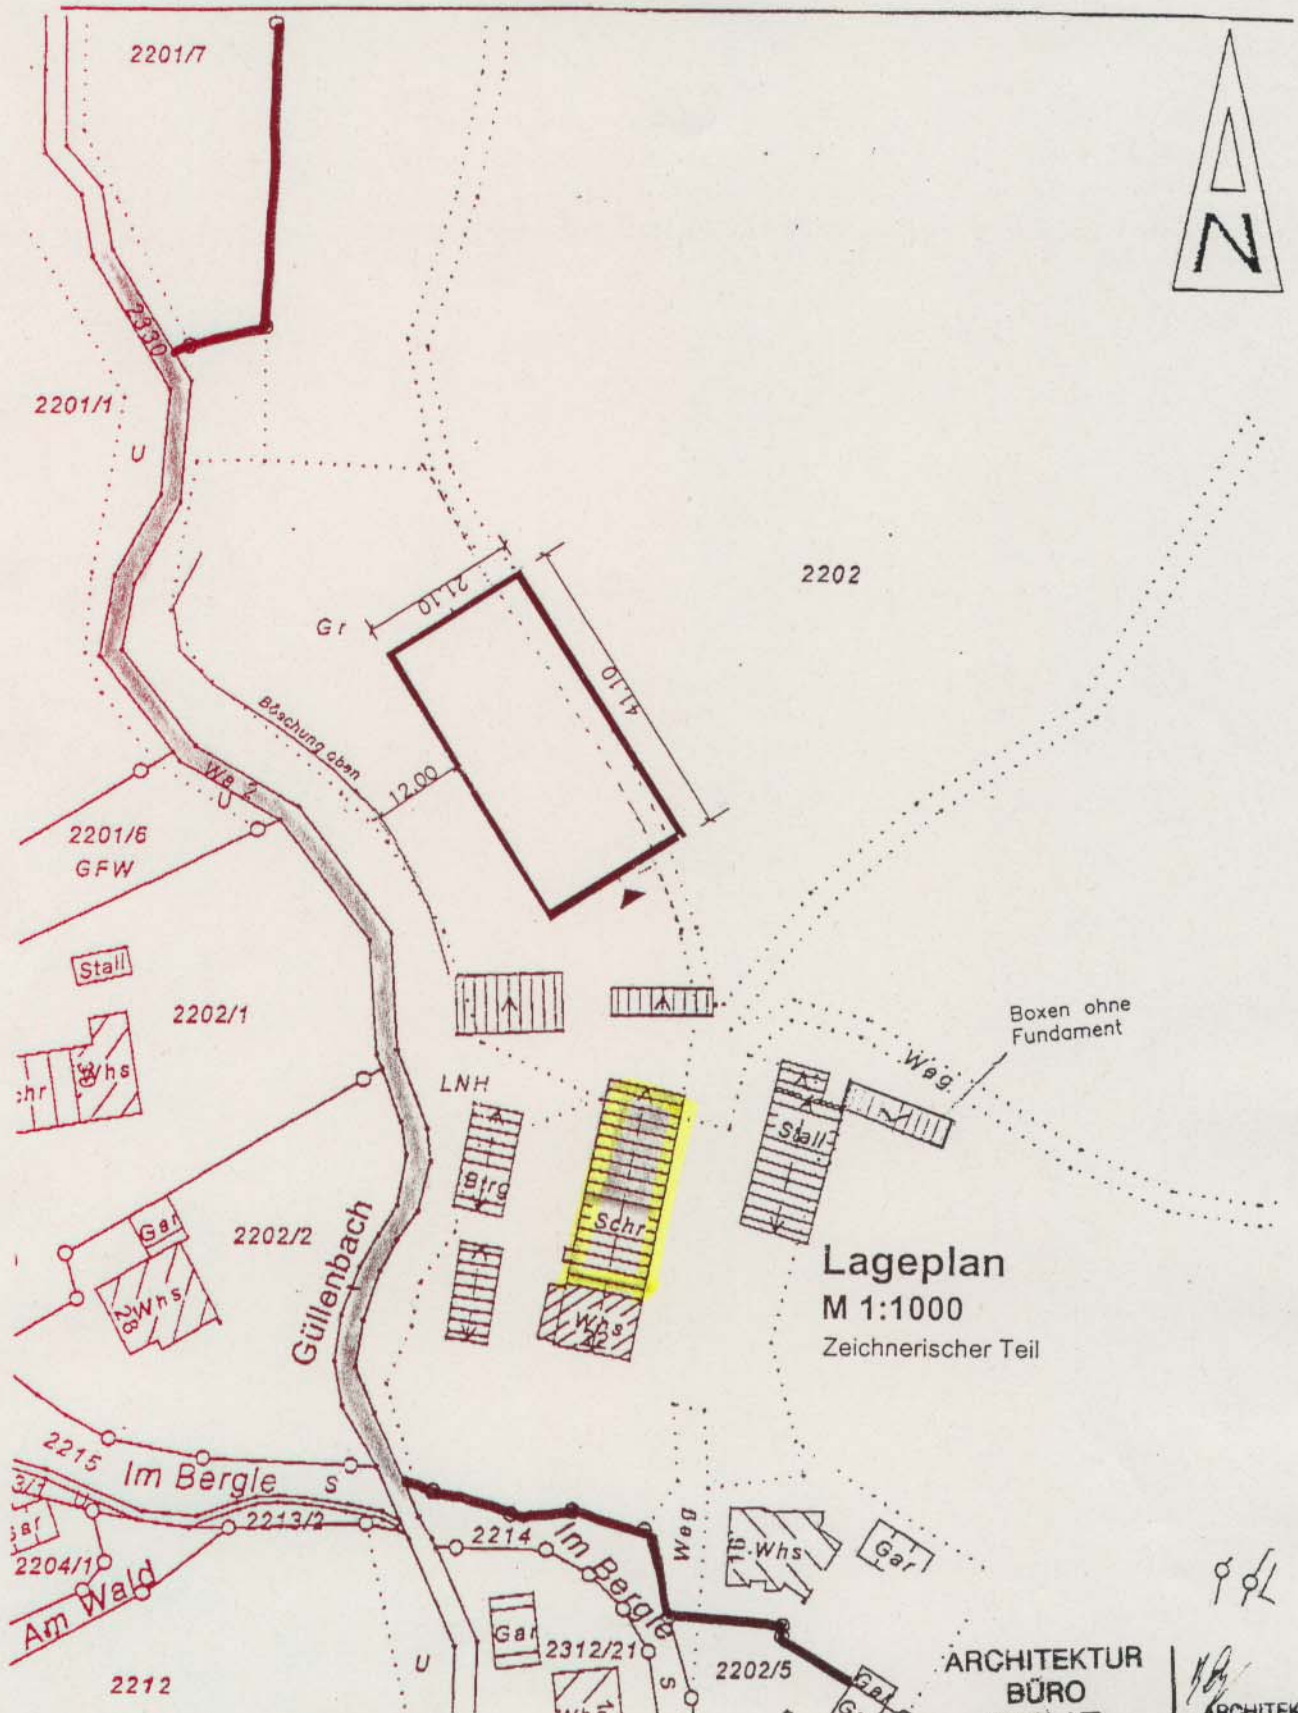

Lageplan

M 1:1000

Zeichnerischer Teil

ARCHITEKTUR
BÜRO
BEHR

OBERZELL
 JOERG SYRLIN WEG 3
 88213 KAVENSBURG

ARCHITEKTEN
 DIPL. ING. (FH)

TEL
 (0751) 61283
 FAX
 (0751) 66712