

LANDKREIS : RAVENSBURG
 GEMEINDE : RAVENSBURG
 GEMARKUNG : TALDORF

LAGEPLAN

ZEICHNERISCHER TEIL ZUM BAUANTRAG


(§ 4 LBOVVO)

BEBAUUNGSPLAN : BREMHAG TEILÄNDERUNG QUARTIERE A UND B



WA 7	GRZ 0,40
GFZ 0,80	GH ü. NN entsprechend Planeintrag
—	o

Örtliche Bauvorschriften
 SD 25° - 40°

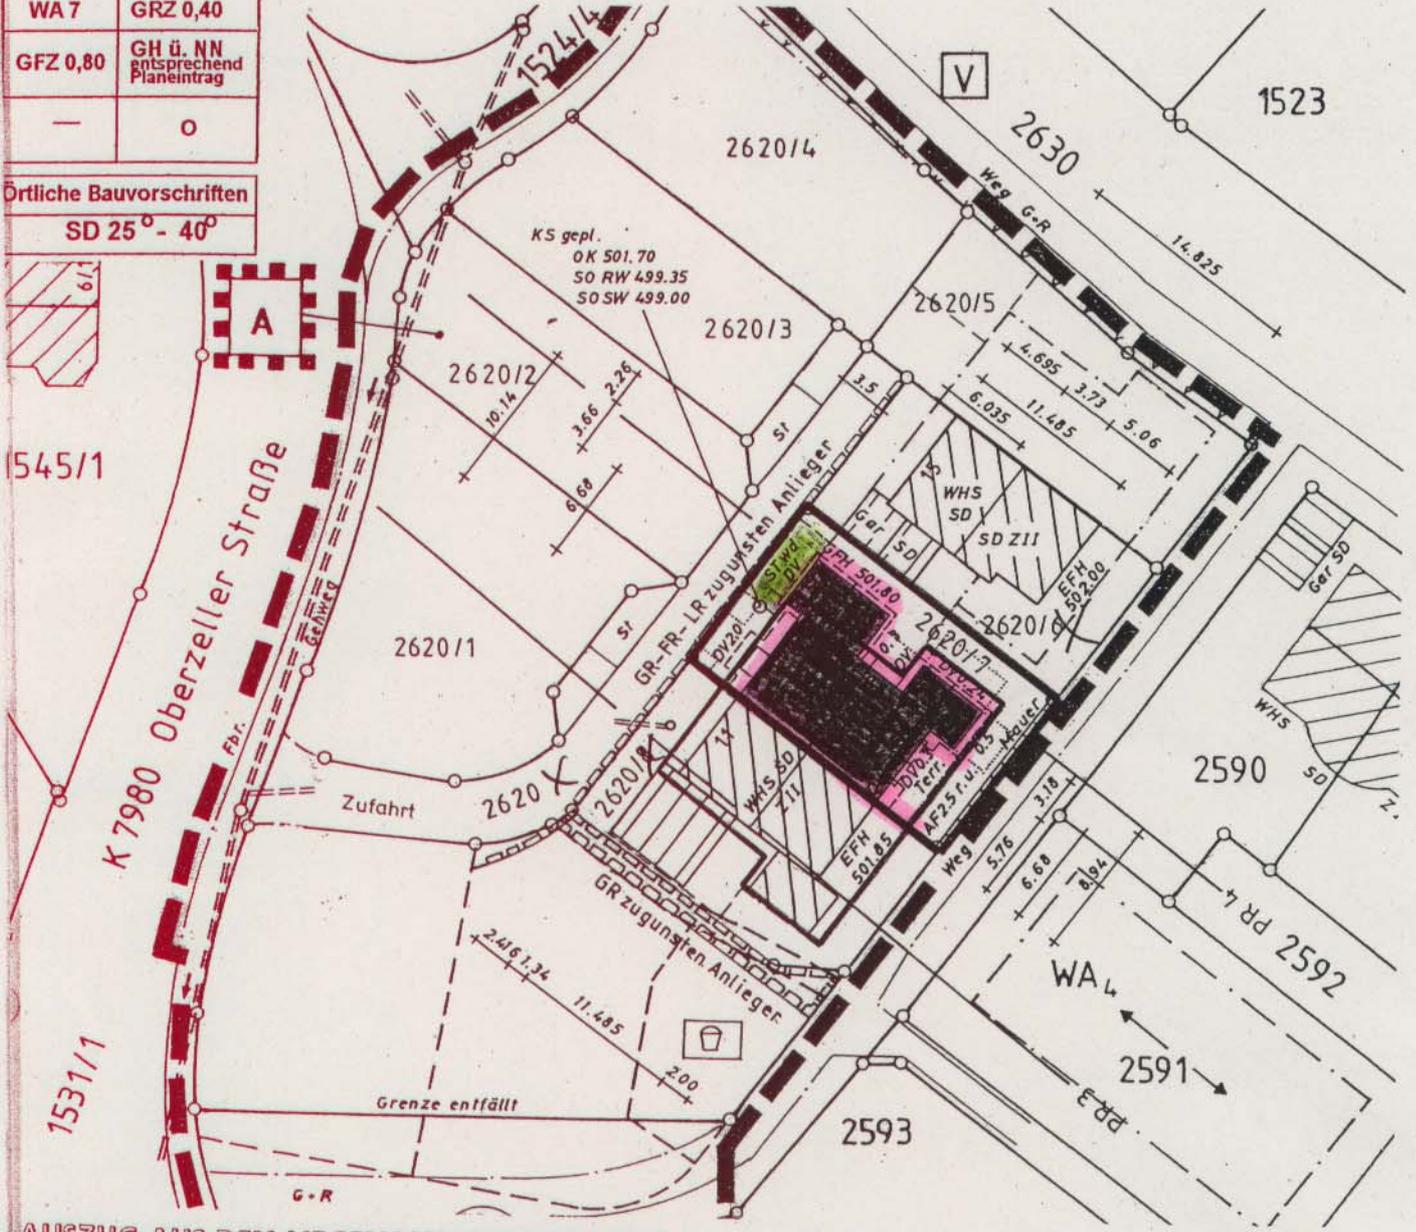

AUSZUG AUS DEM LIEGENSCHAFTSKATASTER und Ergänzungen
 EINZEICHNUNGEN NACH LBOVVO

UNGEFÄHRER
 MASSTAB 1 : 500

Weitere unterirdische Leitungen
 sind im Lageplan nicht dargestellt

Unterschriften (Datum)

Planverfasser/in 	Bauherr/in 	Lageplanfertiger/in 27.03.2008 GERHARD HÄBERLE DIPL. ING. ARCH. Tel. 07572 / 3215 / Handy 0174 / 1635318 Sachverständiger gem. § 5 LBOVVO
----------------------	----------------	---