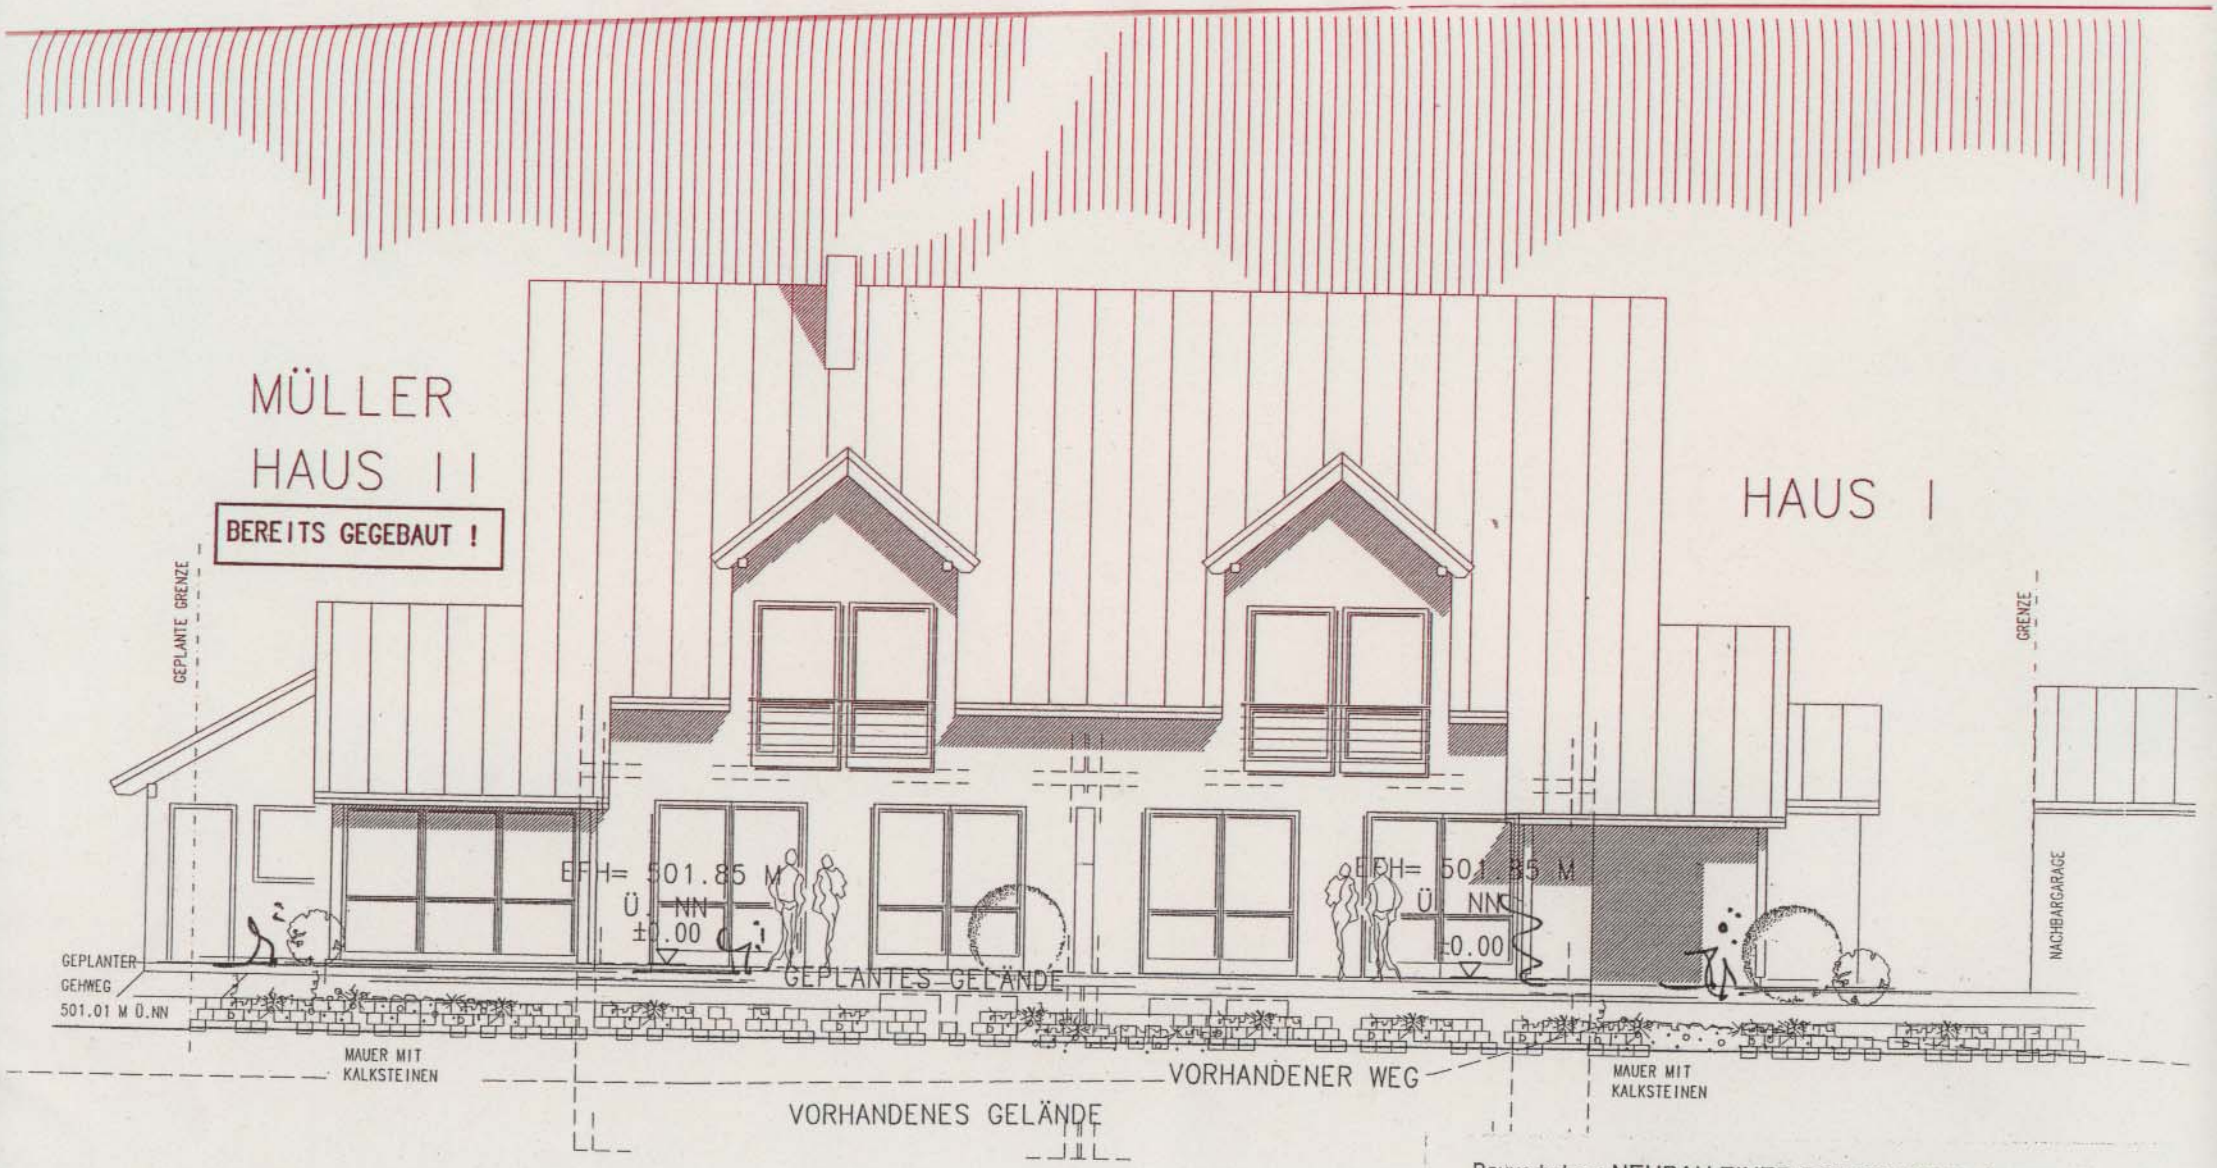


SÜDOSTANSICHT

Bauvorhaben: NEUBAU EINER DOPPELHAUSHÄLFTE
in 88213 Ravensburg-Bavendorf
Baugebiet Bremhag, Flst 2620/7

Bauherr: Benamar Djabou
Gewerbegebiet 10
88213 Schmalegg

Planung: Andreas Grehl, Dipl.-Ing. (FH), Architekt
72488 Sigmaringen-Laiz, Weidenweg 1
Tel. 07571/12600, Fax: 50481

M 1:100