


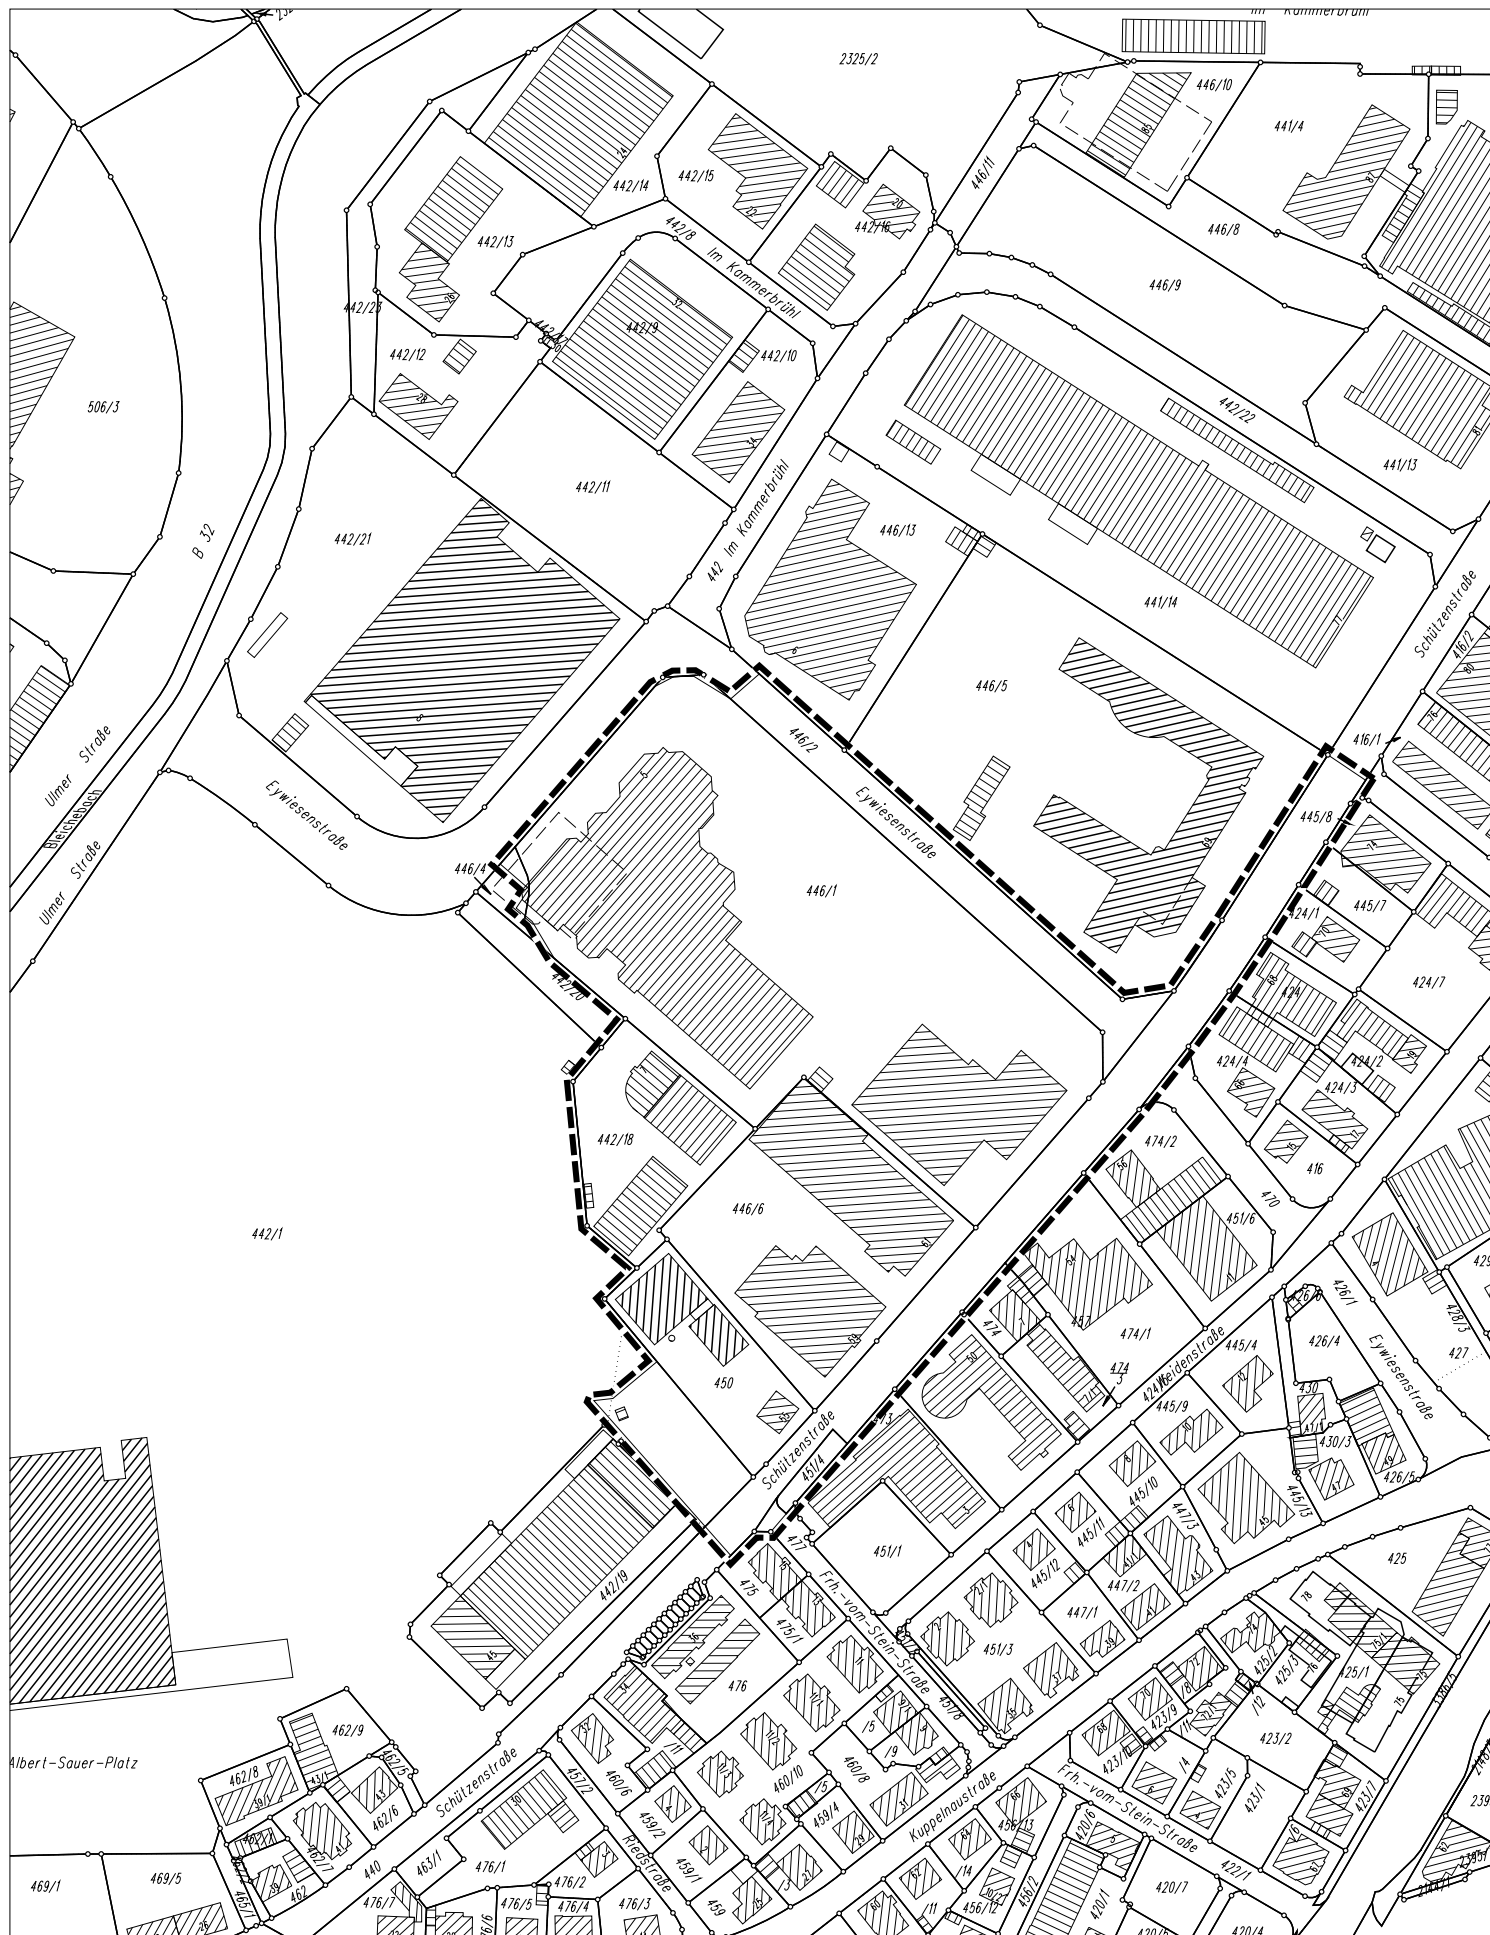

**Bebauungsplan**  
**1. Änderung der Bebauungsplanänderung "Bereich Eywiesenstraße"**

◆ Plan für Aufstellungsbeschluss vom 03.07.2008

0 20 40 60 80 100 120 140 160 180 200 220 240 260 m



M 1:2500

**Stadt**  
**Ravensburg**

- Stadtplanungsamt -

Bearbeiter:  
Herbst