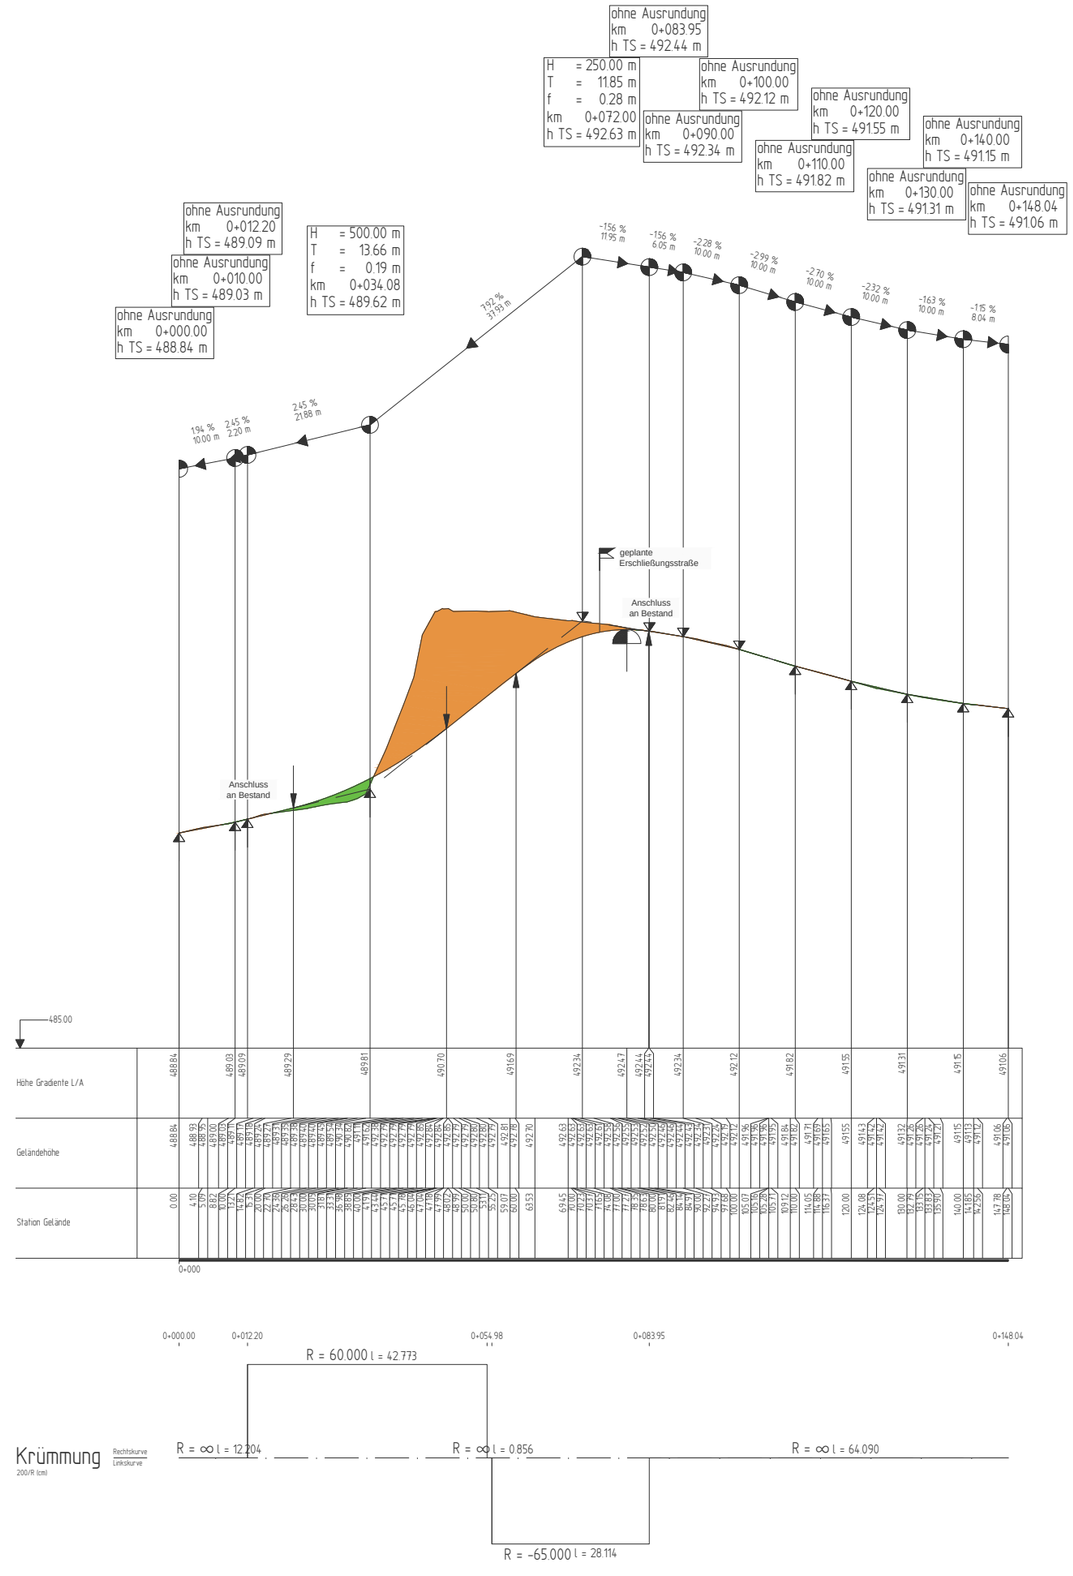


Zeichenerklärung

- Gradientenhochpunkt
- Gradiententiefpunkt
- Ausrundungsbeginn Kuppe/ Ausrundungsende Wanne
- Anschluss links
- Anschluss rechts

Neigungsbrechpunkt mit Angabe von:

H = 15.000m
T = 362,155 m
f = 4,372 m
km 0 + 601,335
hTS = 415,868 m

Ausrundungshalbmesser,
Tangentenlänge,
Stichhöhe,
Bau-km,
Höhe Tangentenschnittpunkt

2.9%
1531,00m
0.7%
725,00m

Längsneigung und Abstand zum nächsten Neigungsbrechpunkt

- Damm - Auftrag
- Einschnitt - Abtrag

e			
d			
c			
b			
a			
	Art der Änderung	Datum	Zeichen

Kovacic Ingenieure GmbH
Beratende Ingenieure
72488 Sigmaringen Josefinenstrasse 7 ingenieure@kovacic.de
Telefon: 07571/6450-0 Telefax: 07571/6450-50 www.kovacic.de

Aufgestellt:

Bauherr: Georg Reisch GmbH

Anerkannt:

Projekt: Rinker Areal

Objekt: Erschließungsplanung

M = 1:250

Höhenplan

Verlegung Rinker Straße
Vorplanung

Bearb.	Jan. 2017	JS
Gez.	Jan. 2017	DS
Plan Gr.	76.5 x 59.4 cm	

Projekt Nr.
T 5941

Plan Nr.
SN 08 001