



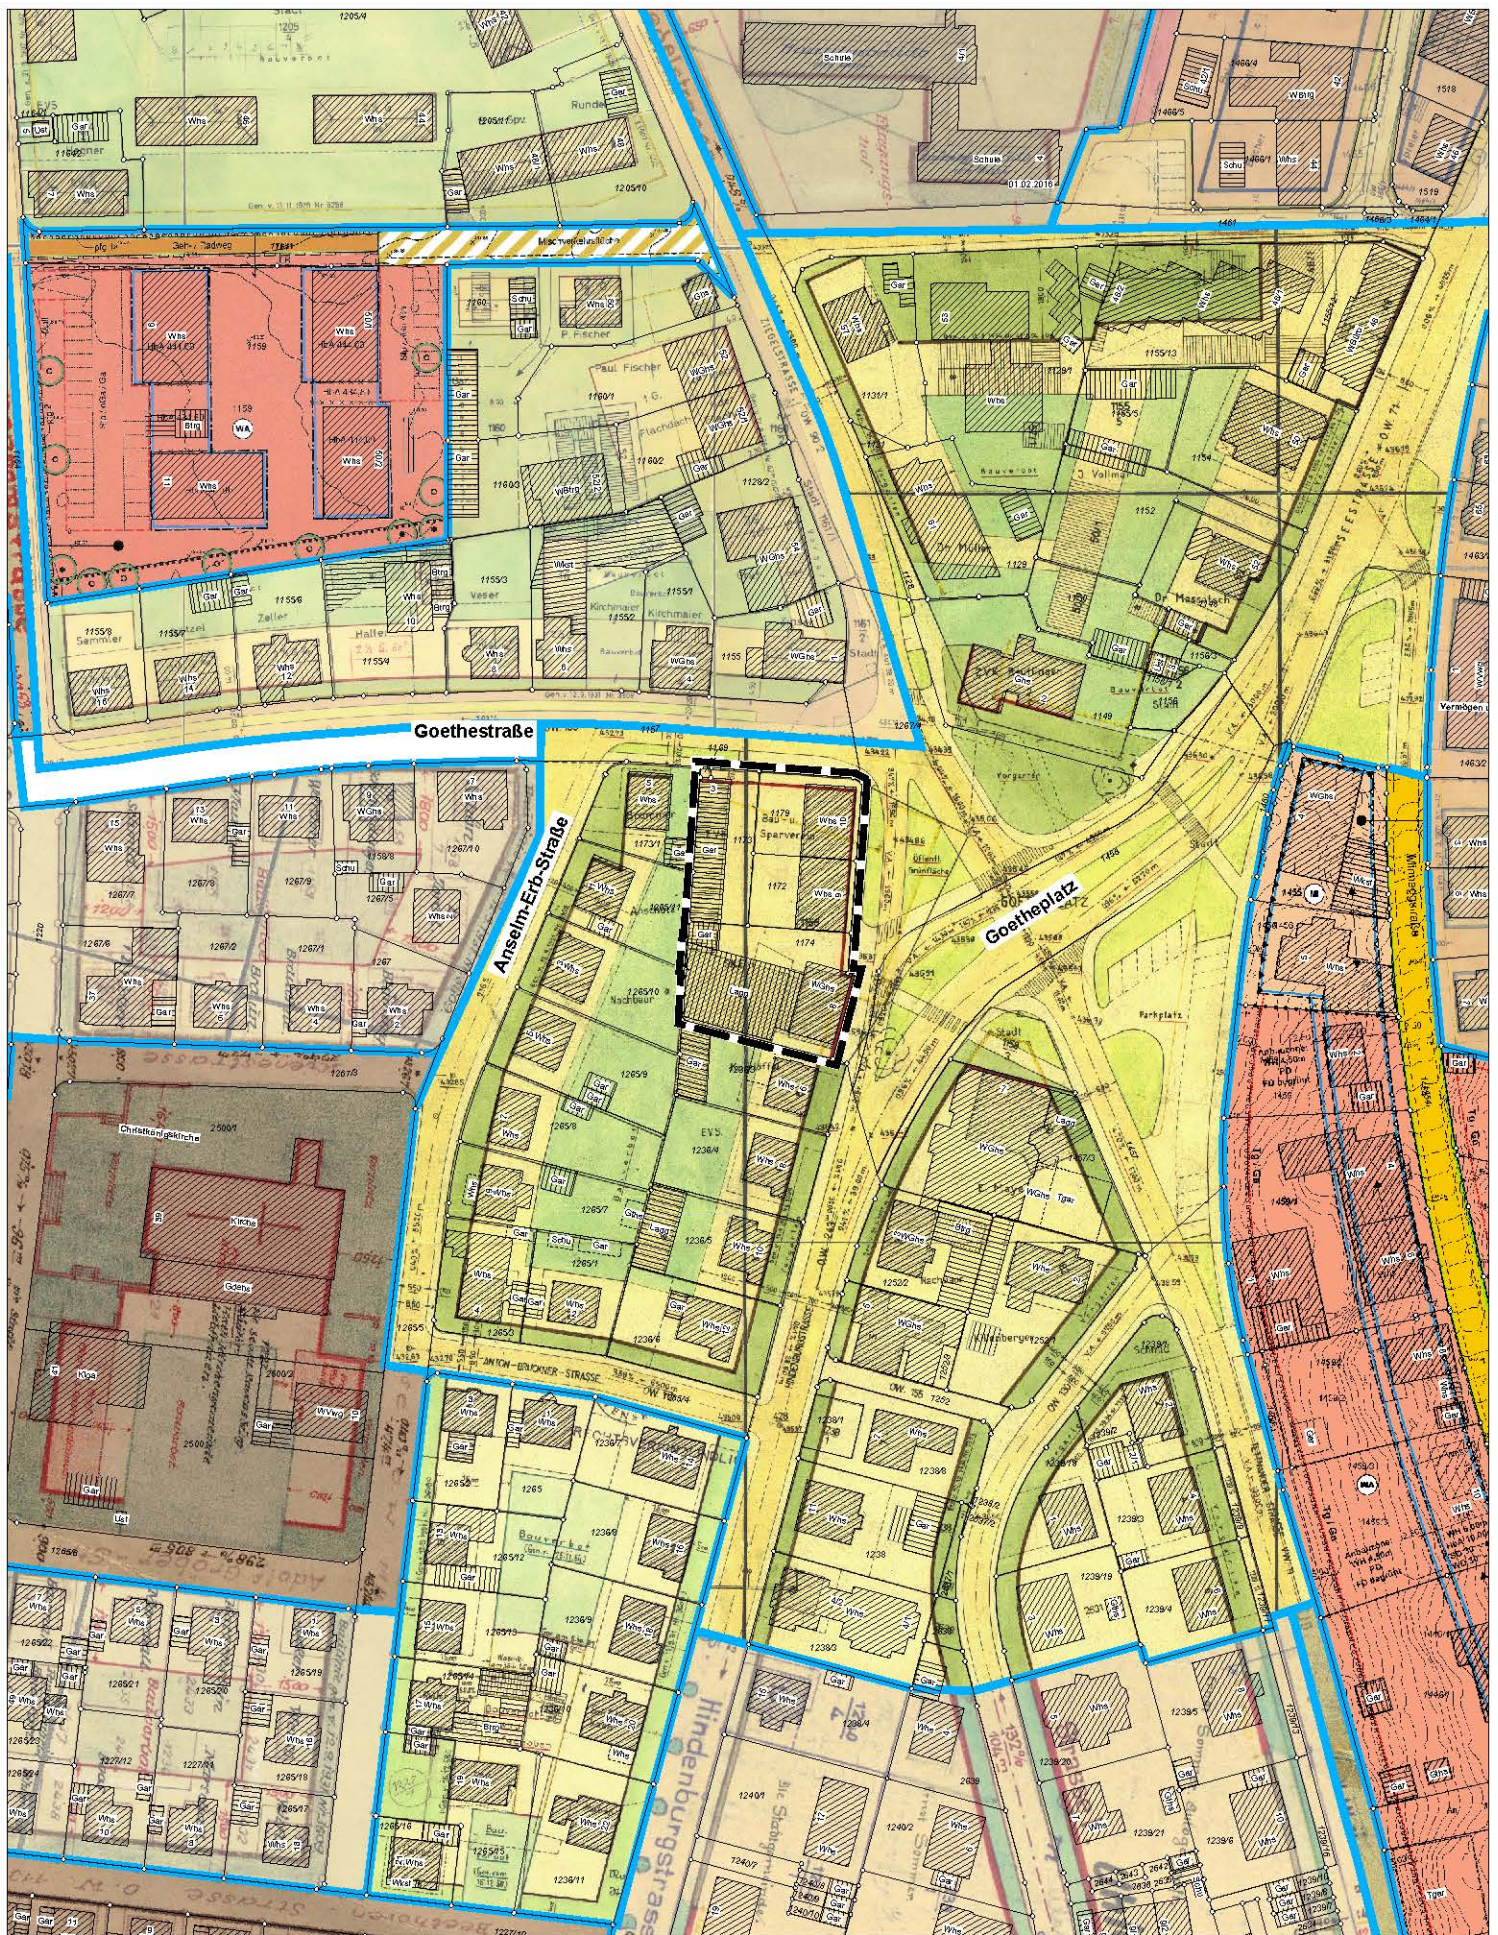

Vorhabenbezogener Bebauungsplan
Goetheplatz 8 - 10

◆ **Bebauungsplanübersicht**

0 20 40 60 80 100 120 140 160 m

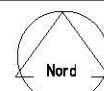

M 1:1500

Bearbeiter:
 Schmid

Stadt
Ravensburg
 - Stadtplanungsamt -