


Anlage 1



Stadt
Ravensburg

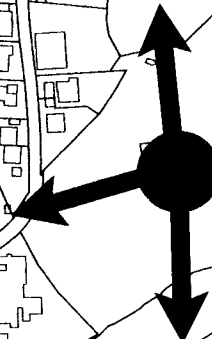


GIS-Auskunft

unverbindlicher Ausdruck:
Aktuelle Auskunft erteilt
das Fachamt

Kataster-Stand: 15.01.2008



Gefertigt: 18.06.2008
Plannummer: 90104

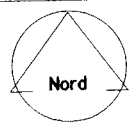

Maßstab im Original
M. 1:5000

0 100 200 300 m

Anlage 2

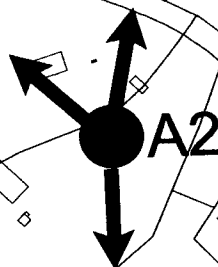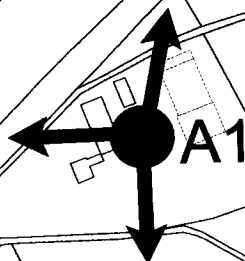

Stadt
Ravensburg




GIS-Auskunft

unverbindlicher Ausdruck:
Aktuelle Auskunft erteilt
das Fachamt

Kataster-Stand: 15.01.2008

Gefertigt: 18.06.2008


Plannummer: 90103

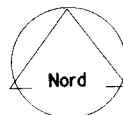

Maßstab im Original
M. 1:5000

0 100 200 300 m

Anlage 3

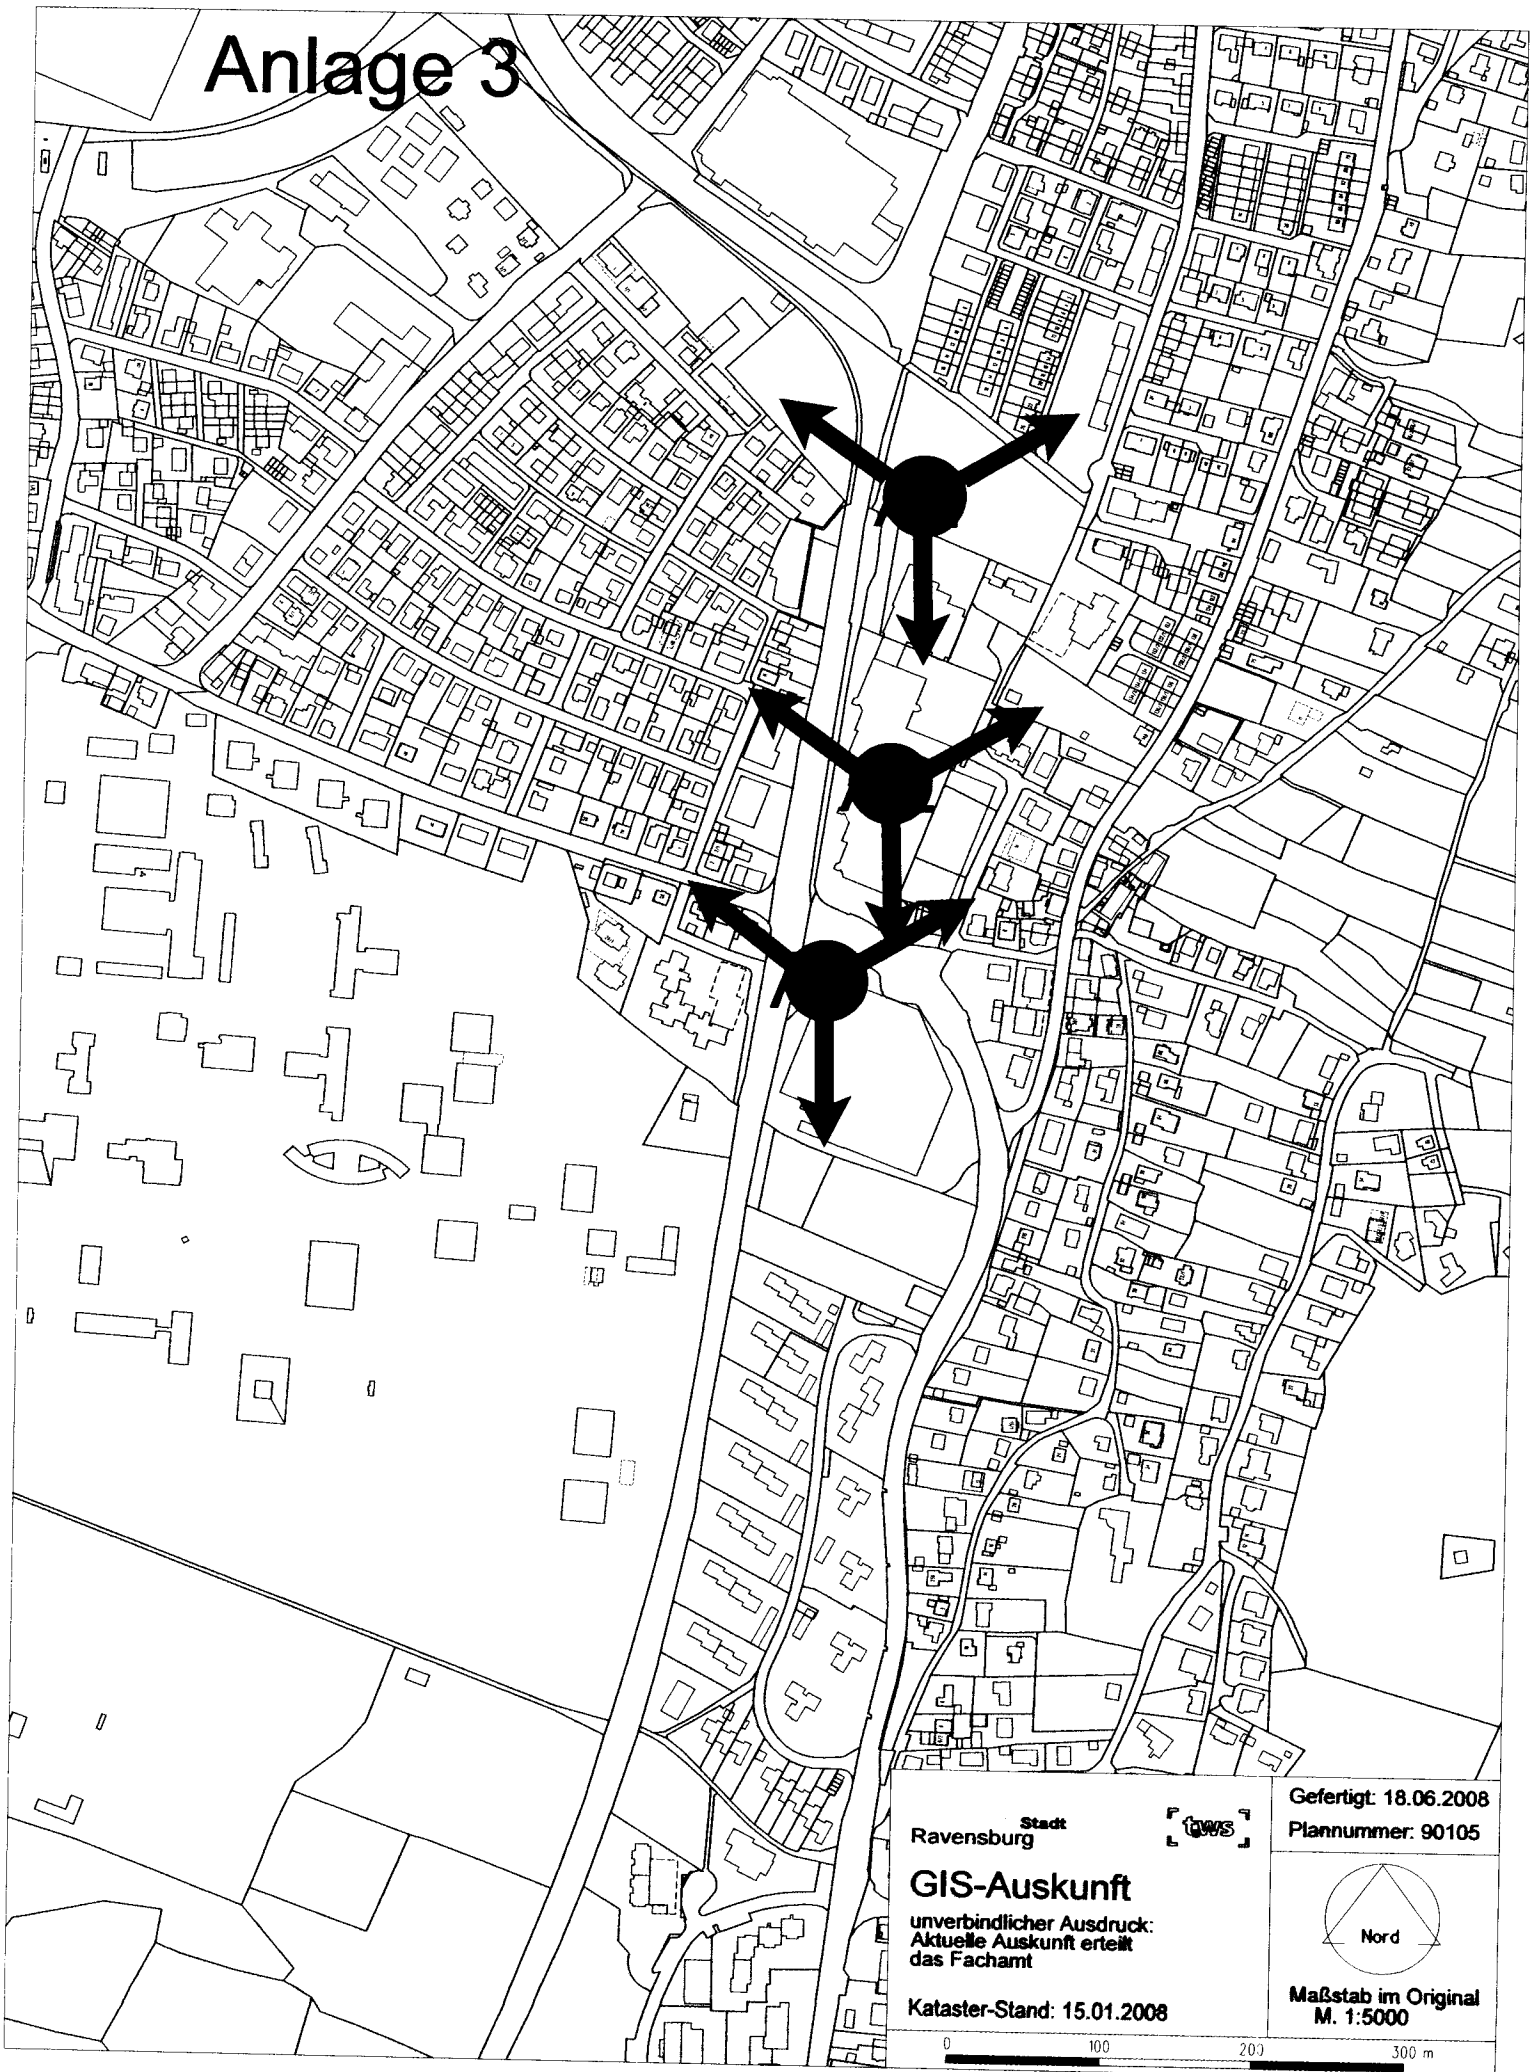

Stadt
Ravensburg




Gefertigt: 18.06.2008
Plannummer: 90105

GIS-Auskunft

unverbindlicher Ausdruck:
Aktuelle Auskunft erteilt
das Fachamt

Kataster-Stand: 15.01.2008

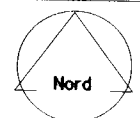

Maßstab im Original
M. 1:5000

0 100 200 300 m