



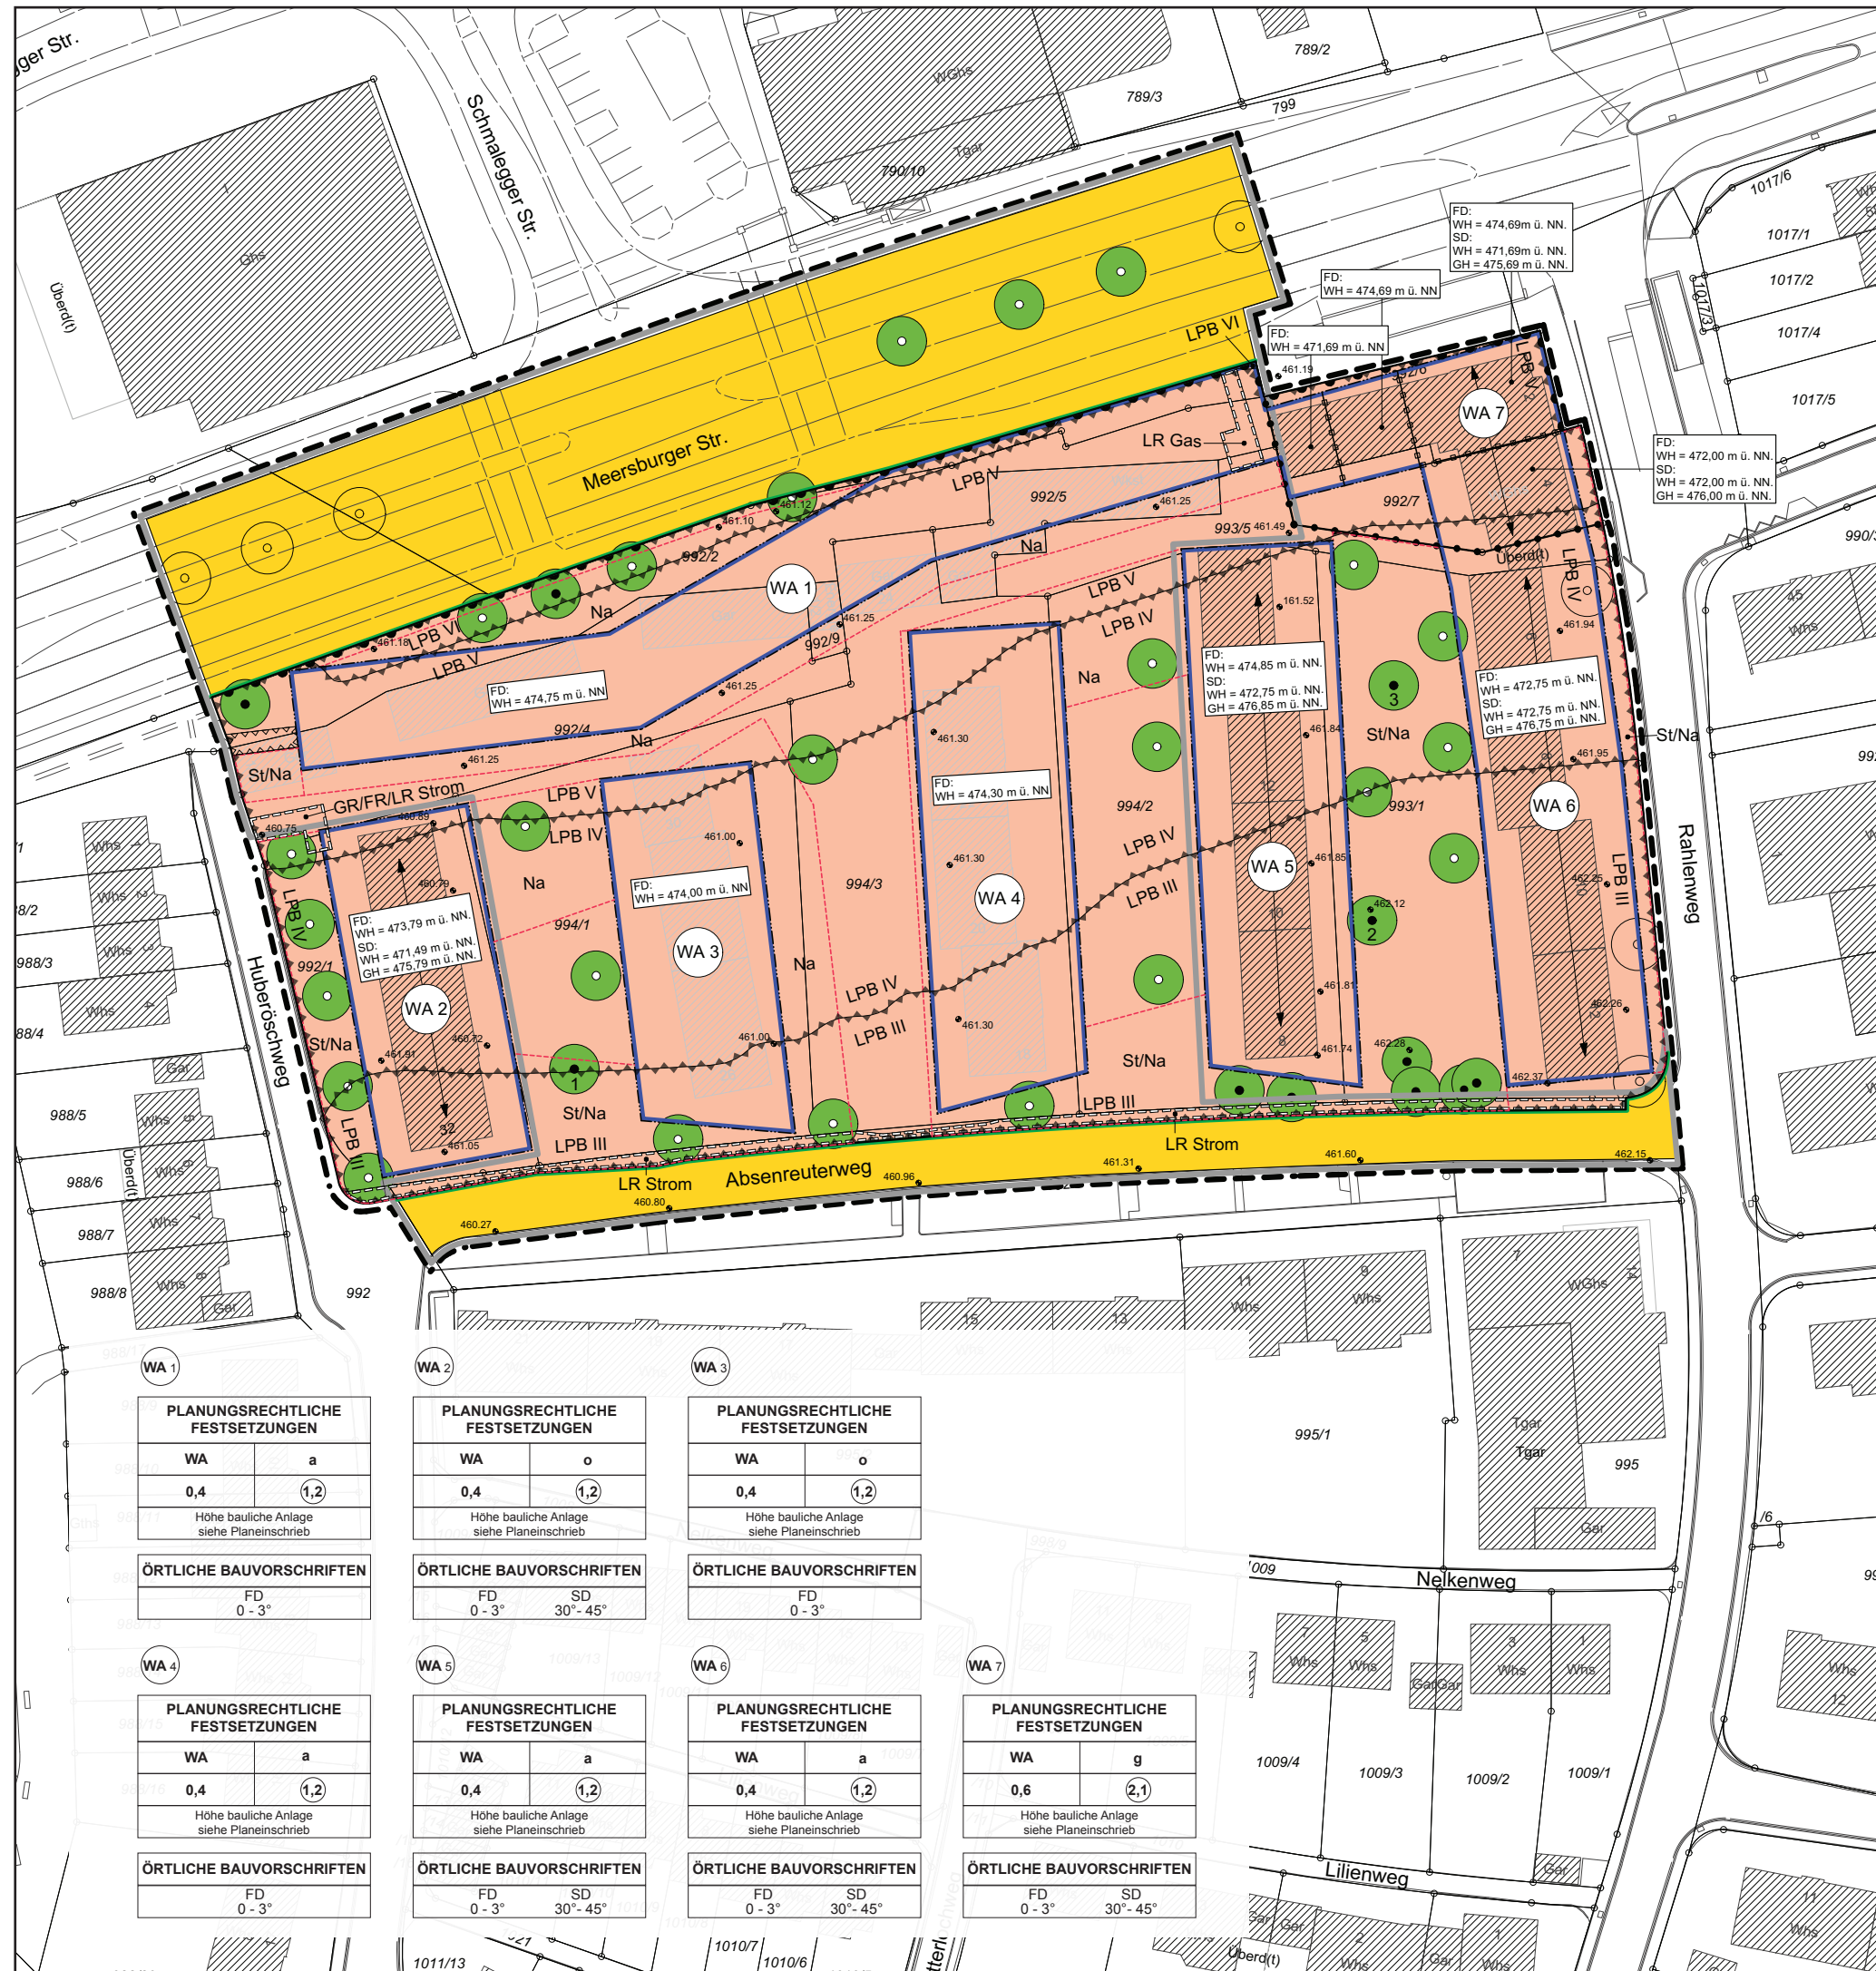

ÜBERSICHTSKARTE

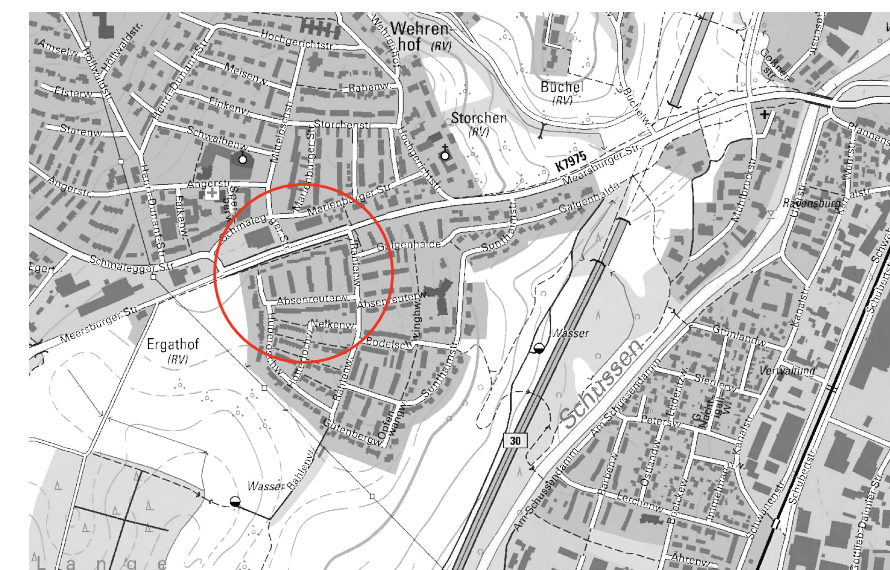

PLANBEZEICHNUNG:

VORHABENBEZOGENER
BEBAUUNGSPLAN

MEERSBURGER STRASSE /
ABSENREUTERWEG

Planfassung vom 26.06.2017

PLANVERFASSER:
ARGE Teleinternetcafe & el:ch

ohne Maßstab

