



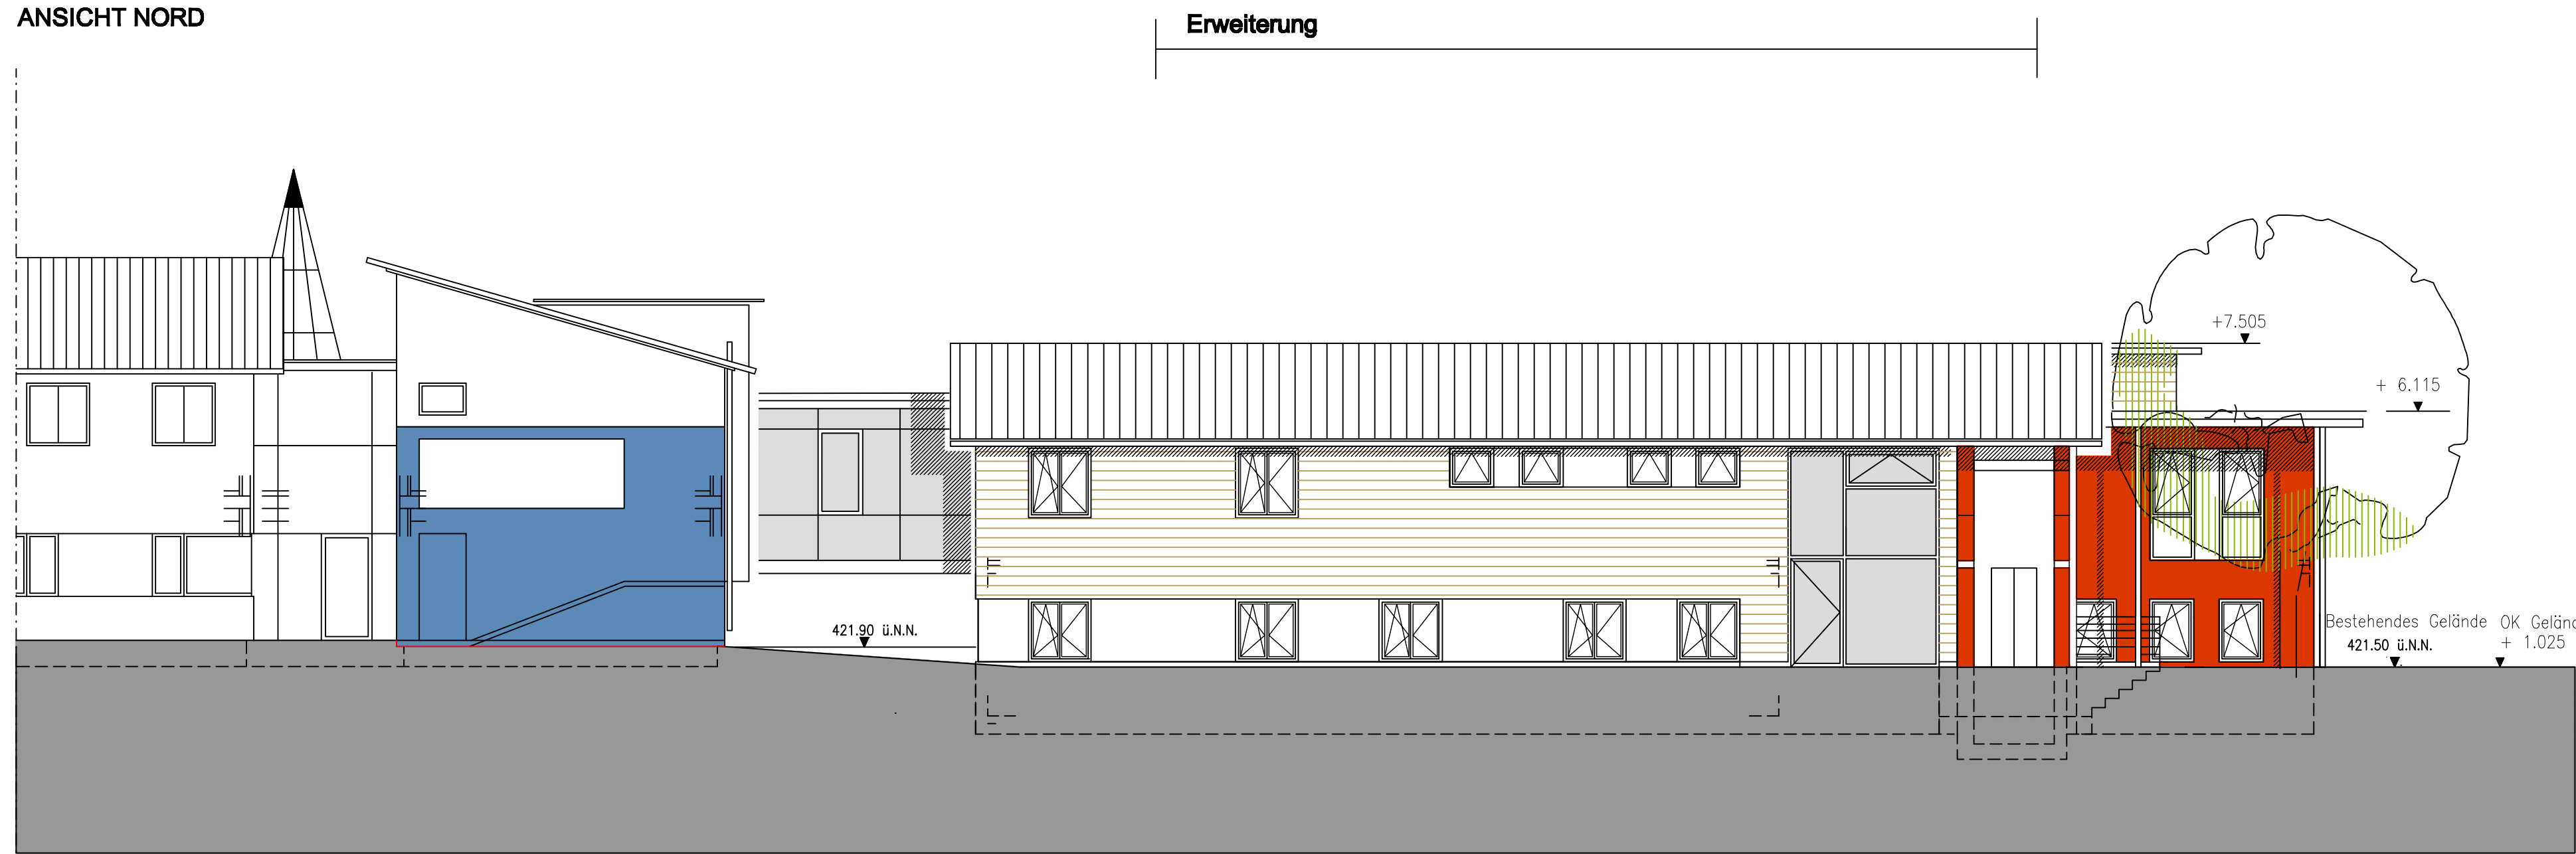


ANSICHT NORD



ANSICHT OST

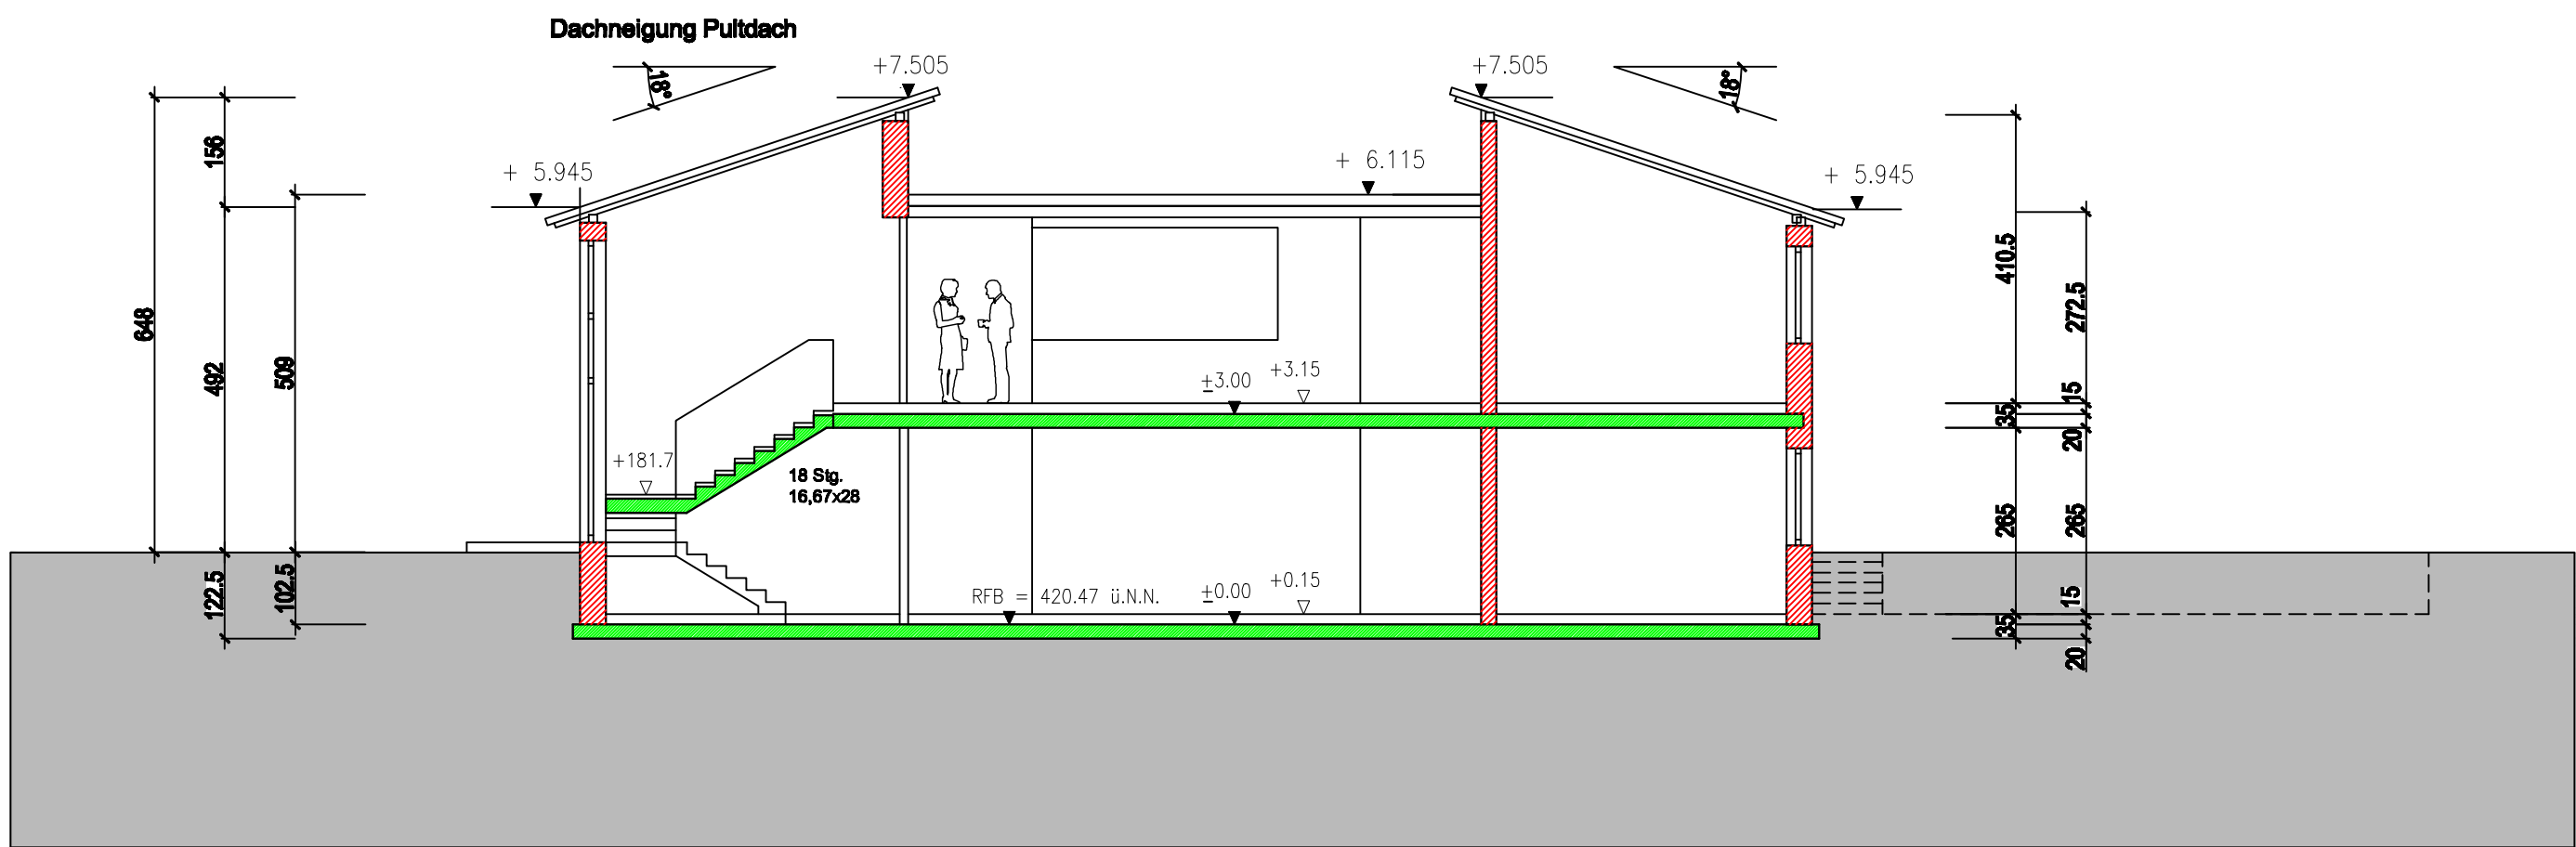

Querschnitt

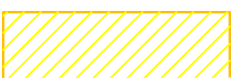	Abbruch		Bestand
	Beton		Wärmedämmung
	Mauerwerk		Stahl
	Holz		leichte Trennwände

Unterschrift Bauherr		Unterschrift Architekt	
ANTRAG AUF BAUGENEHMIGUNG			
Erweiterung Clean.Kick, ein Haus für drogenabhängige Jugendliche			
Ansichten - Schnitt			
Flst. 469/2			
in 88214 Ravensburg, Ortsteil Eschach, Mariatal 17			
Bauherr	DIE WEISSENAU, Zentrum für Psychiatrie Weingartshoferstr. 2		88214 Ravensburg
Planung	bau werk stadt architekten + stadtplaner bahnhofstr. 5 tel.:06382-99 73 94		möckel schäffler 88142 wasserburg fax.:06382-99 73 95
gezeichnet Förster-Schramm	datum 24.07.2008	maßstab 1:100	plangröße A1 projektnummer 0805 plan- nummer 0702BG01
			3